

В соответствии со статьей 39.18 Земельного кодекса Российской Федерации администрация Добрянского городского округа информирует о возможности предоставления следующих земельных участков

№	Местоположение (адрес) и кадастровый номер земельного участка	Площадь (кв.м.)	Вид права	Цель, для которой предоставляется земельный участок
1	Пермский край, Добрянский городской округ, пос.ст. Пальники, ул. Строителей	400*	собственность	Ведение садоводства

* согласно схеме расположения границ земельного участка на кадастровом плане территории (полная информация размещена на сайте правовой информации Добрянского городского округа в информационно-телекоммуникационной сети Интернет с доменным именем dobr-pravo.ru).

Лица, заинтересованные в предоставлении земельных участков, вправе подавать заявления о намерении участвовать в аукционе на право заключения договора аренды земельного участка по форме в соответствии с Приложением 3 административного регламента предоставления муниципальной услуги, утвержденного постановлением администрации Добрянского городского округа (форма прилагается).

Место приема заявлений:

Администрация Добрянского городского поселения Пермского края

адрес: Пермский край, г. Добрянка, ул. Советская, д.14, каб. 305;

Краевое государственное автономное учреждение «Пермский краевой многофункциональный центр предоставления государственных и муниципальных услуг» (МФЦ) либо его территориальные органы.

Способы подачи заявлений:

- при личном обращении;
- в электронной форме на адрес электронной почты: admdob@perm.ru.

Срок приема заявлений о предоставлении земельных участков в соответствии с информацией № 20/2021 с 27.10.2021 по 25.11.2021 (включительно) с 8-30 до 13-00 и с 13-48 до 17-30 часов, по пятницам до 16-30 часов (кроме выходных и праздничных дней).

Более подробную информацию можно получить в Муниципальном казенном учреждении «Добрянский городской информационный центр» по адресу: Пермский край, г. Добрянка, ул. 8 Марта, д. 13, с 8-30 до 13-00 и с 13-48 до 17-30 часов, тел. 25440.


Утверждена

от _____ № _____

СХЕМА расположения земельного участка или земельных участков на кадастровом плане территории

Условный номер земельного участка - :3У1		
Площадь земельного участка 400 кв.м.		
Обозначение характерных точек границ	Координаты, м	
	X	Y
1	2	3
1	536469.61	2241118.61
2	536483.04	2241139.70
3	536467.04	2241142.98
4	536463.73	2241141.68
5	536453.11	2241126.70
6	536453.62	2241126.41
7	536457.97	2241124.30
8	536469.31	2241118.77
1	536469.61	2241118.61

Система координат МСК-59 Масштаб 1:1000

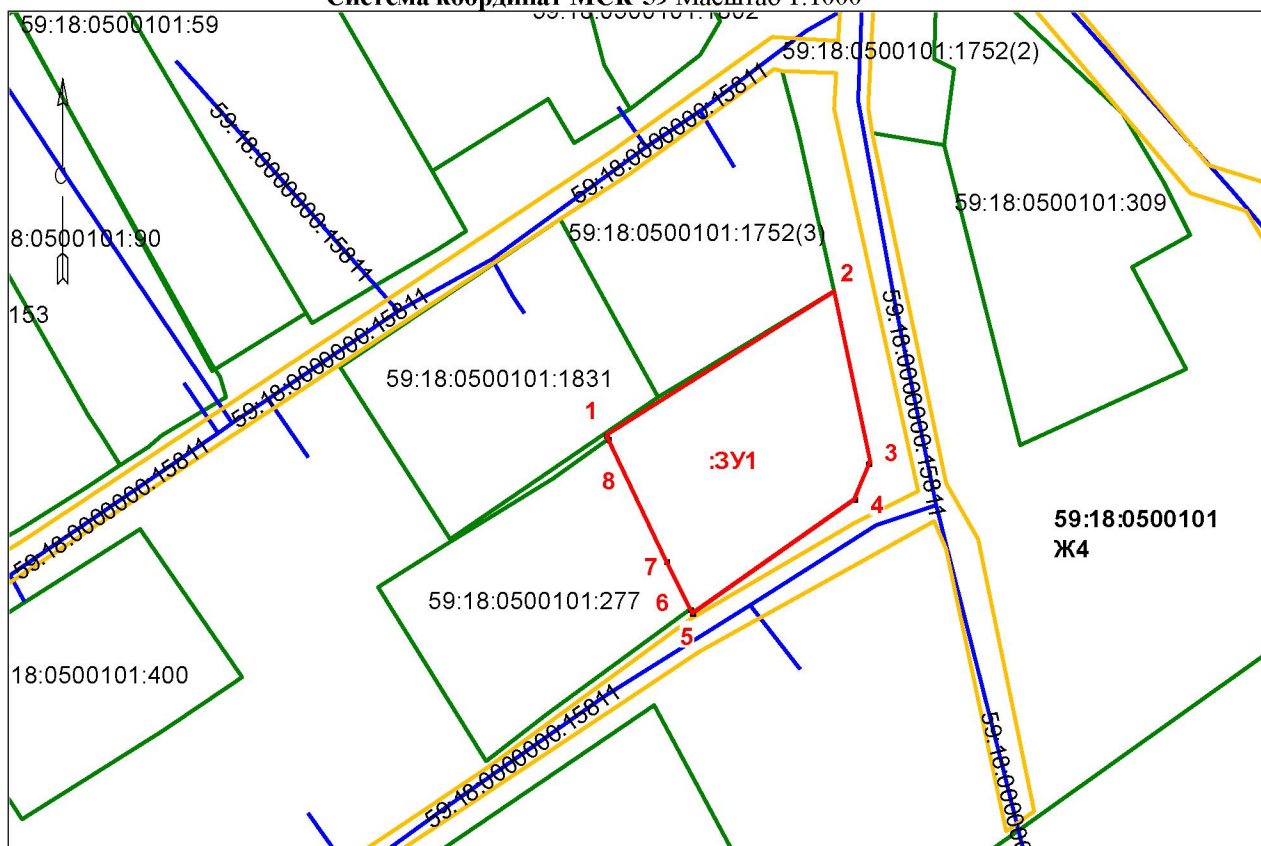

Условные обозначения:

- границы проектируемого земельного участка;
- :3У1** - обозначение проектируемого участка;
- границы учтенных земельных участков;
- контур 3ОУИТ;
- границы объекта капитального строительства;
- 59:18:0500101:277 - надписи учтенных земельных участков;
- 59:18:0500101 - кадастровый квартал, в котором проектируется земельный участок;
- Ж4 - обозначение территориальной зоны, в которой проектируется земельный участок;

Исполнитель А.С.Александрова 8-908-25-84-469