

В соответствии со статьей 39.18 Земельного кодекса Российской Федерации администрация Добрянского городского округа информирует о возможности предоставления следующих земельных участков

№	Местоположение (адрес) и кадастровый номер земельного участка	Площадь (кв.м.)	Вид права	Цель, для которой предоставляется земельный участок
1	Пермский край, г. Добрянка, ул. Крутогорская	1031*	аренда	для индивидуального жилищного строительства

* согласно схеме расположения границ земельного участка на кадастровом плане территории (полная информация размещена на сайте правовой информации Добрянского городского округа в информационно-телекоммуникационной сети Интернет с доменным именем dobr-pravo.ru).

Лица, заинтересованные в предоставлении земельных участков, вправе подавать заявления о намерении участвовать в аукционе на право заключения договора аренды земельного участка по форме в соответствии с Приложением 3 административного регламента предоставления муниципальной услуги, утвержденного постановлением администрации Добрянского городского округа (форма прилагается).

Место приема заявлений:

Администрация Добрянского городского поселения Пермского края

адрес: Пермский край, г. Добрянка, ул. Советская, д.14, каб. 305;

Краевое государственное автономное учреждение «Пермский краевой многофункциональный центр предоставления государственных и муниципальных услуг» (МФЦ) либо его территориальные органы.

Способы подачи заявлений:

- при личном обращении;
- в электронной форме на адрес электронной почты: adm Dob@perm.ru.

Срок приема заявлений о предоставлении земельных участков в соответствии с информацией № 30/2021 с 29.12.2021 по 27.01.2022 (включительно) с 8-30 до 13-00 и с 13-48 до 17-30 часов, по пятницам до 16-30 часов (кроме выходных и праздничных дней).

Более подробную информацию можно получить в Муниципальном казенном учреждении «Добрянский городской информационный центр» по адресу: Пермский край, г. Добрянка, ул. 8 Марта, д. 13, с 8-30 до 13-00 и с 13-48 до 17-30 часов, тел. 25440.

Утверждена:

постановлением администрации Добрянского городского округа Пермского края от _____ № _____

СХЕМА расположения земельного участка или земельных участков на кадастровом плане территории


Условный номер земельного участка **:3У**

Площадь земельного участка **1031 кв.м.**

№ точки границы	Каталог координат, м (система координат – МСК 59)		№ точки границы	Каталог координат, м (система координат – МСК 59)		№ точки границы	Каталог координат, м (система координат – МСК 59)	
	X	Y		X	Y		X	Y
1	2	3	4	5	6	7	8	9
т1	569 555,88	2 243 378,02	т4	569 523,56	2 243 376,29	т1	569 555,88	2 243 378,02
т2	569 574,88	2 243 396,09	т5	569 535,72	2 243 362,03			
т3	569 561,18	2 243 411,00	т6	569 544,55	2 243 369,38			

59:18:0010203

Масштаб 1:1000

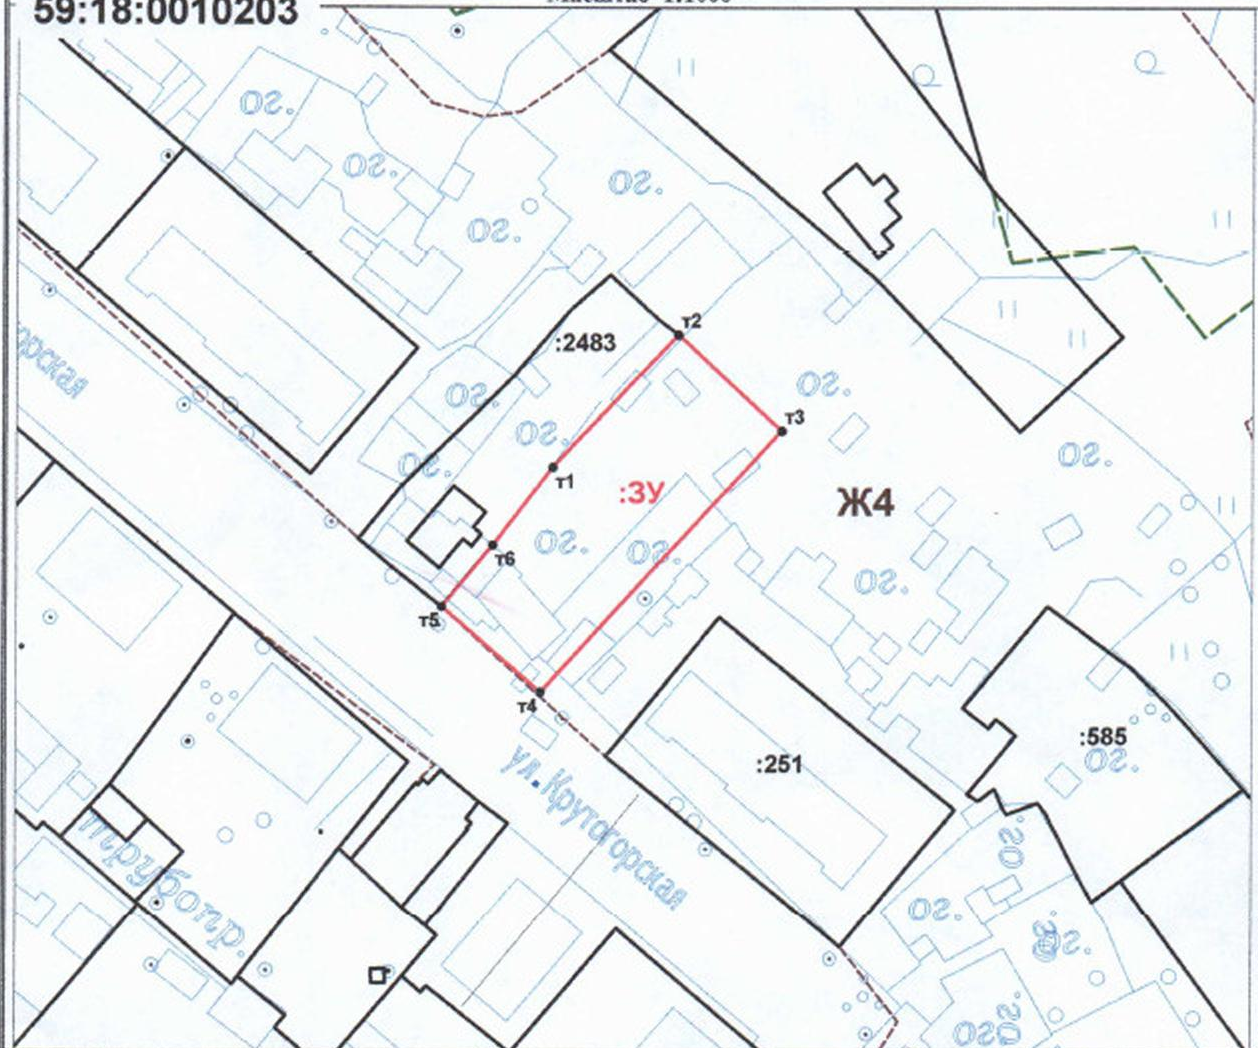

Условные обозначения:

- :3У - граница и обозначение образуемого земельного участка с разрешенным использованием: для индивидуального жилищного строительства;
- - граница земельного участка, содержащаяся в сведениях ЕГРН;
- - - - граница территориальной зоны по ПЗЗ;
- . - . - граница кадастрового квартала;

59:18:0010203

:251

Ж4

- номер кадастрового квартала;
- надпись кадастрового номера земельного участка, содержащаяся в сведениях ЕГРН;
- кодовое обозначение территориальной зоны по ПЗЗ