

Сообщение № 171/2021 о возможном установлении публичного сервитута

В соответствии со статьей 39.42 Земельного кодекса РФ администрация Добрянского городского округа информирует о возможном установлении публичного сервитута на части земельных участков:

Адрес или местоположение земельных участков	Площадь (кв. м)	Вид права	Цель, для которой устанавливается публичный сервитут
Пермский край, Добрянский городской округ, д. Залесная, кадастровый № 59:18:3630101:4340	29*	публичный сервитут на 49 лет	Подключение (технологическое присоединение) к сетям инженерно-технического обеспечения (строительство ВЛ 0,4 кВ с установкой ПУ для электроснабжения д. Залесная (45000666345))

* согласно схеме расположения границ публичного сервитута

Заинтересованные лица могут ознакомиться с поступившим ходатайством об установлении публичного сервитута и прилагаемой к нему схемой расположения границ публичного сервитута в Муниципальном казенном учреждении «Добрянский городской информационный центр» по адресу: Пермский край, г. Добрянка, ул. 8 Марта, д. 13, с 8-30 до 13-00 и с 13-48 до 17-30 часов.

Подать заявления об учете прав на земельные участки, в отношении которых поступило ходатайство об установлении публичного сервитута, можно в администрации Добрянского городского округа, по адресу: Пермский край, г. Добрянка, ул. Советская, д. 14, каб. 305.

Срок приема заявлений с 29.12.2021 по 27.01.2022 (включительно) с 8-30 до 13-00 и с 13-48 до 17-30 часов, по пятницам до 16-30 часов (кроме выходных и праздничных дней).


Правообладатели земельных участков, подавшие заявления по истечении указанного срока, несут риски невозможности обеспечения их прав в связи с отсутствием информации о таких лицах и их правах на земельные участки.

Схема расположения границ публичного сервитута

Объект: Строительство ВЛ 0,4 кВ с установкой ПУ для электроснабжения деревни Залесная (4500066345)

Местоположение: Пермский край, Добрянский городской округ, д. Залесная

Площадь земель и/или части земельного участка, кв.м: 29

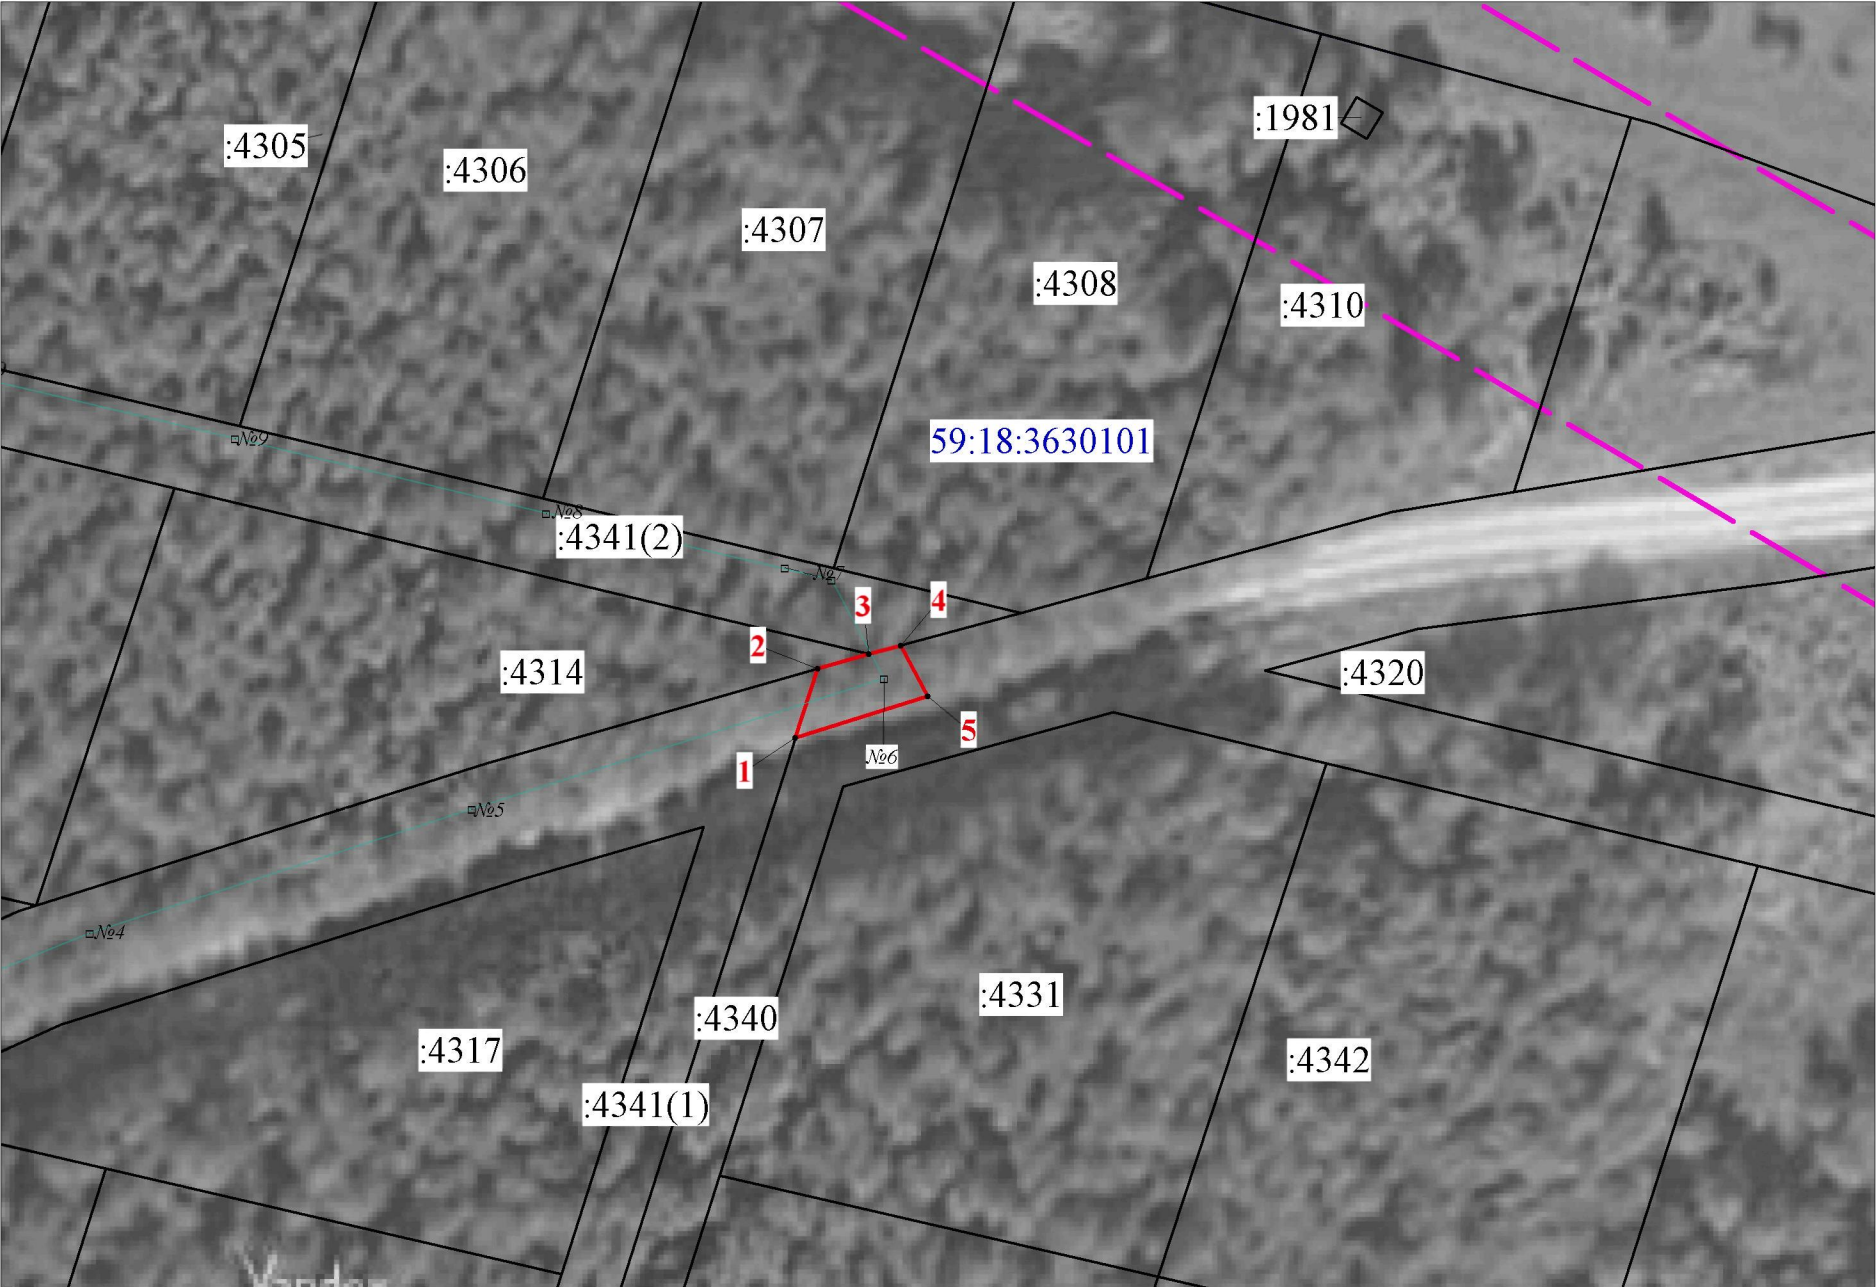

Масштаб 1:500

Описание границ смежных землепользователей

Описание границы	Смежный землепользователь (при наличии кадастровый номер земельного участка)	Площадь обременения, кв.м
от точки 1 до точки 2, от точки 3 до точки 4	59:18:3630101:4341	0
от точки 2 до точки 3	59:18:3630101:4314	0
от точки 4 до точки 1	59:18:3630101:4340	29
Итого		29

Каталог координат (Система координат МСК-59, зона 2)

Обозначение характерных точек границ	Координаты, м		Метод определения координат характерной точки	Mt, м
	X	Y		
1	2	3	4	5
1	537744.19	2240418.96	Геодезический метод	0.1
2	537748.78	2240420.43	Геодезический метод	0.1
3	537749.73	2240423.84	Геодезический метод	0.1
4	537750.30	2240425.97	Геодезический метод	0.1
5	537746.95	2240427.75	Геодезический метод	0.1
1	537744.19	2240418.96	Геодезический метод	0.1

Условные обозначения

- проектные границы публичного сервитута
- 59:18:3630101

-кадастровый номер квартала
- :22

-граница и номер земельного участка, сведения о котором внесены в ЕГРН
- Строительство ВЛ 0,4 кВ
- н1

- обозначение характерной точки проектной границы публичного сервитута
- №11

- обозначение и номер опоры ЛЭП
- опора №1

- охранный зона ЛЭП
- граница муниципального образования