

Сообщение № 167/2021 о возможном установлении публичного сервитута

В соответствии со статьей 39.42 Земельного кодекса РФ администрация Добрянского городского округа информирует о возможном установлении публичного сервитута на частях земельных участков:

Адрес или местоположение земельных участков	Площадь (кв. м.)	Вид права	Цель, для которой устанавливается публичный сервитут
Пермский край, Добрянский городской округ, д. Бесово, ул. Заповедная кадастровый номер 59:18:0030101:940	27*	публичный сервитут на 49 лет	строительство ВЛ 0,4 кВ с установкой ПУ для электроснабжения деревни Бесово (4500066885)
Пермский край, Добрянский городской округ, д. Бесово, ул. Лунешская кадастровый номер 59:18:0030101:939	271*		
Пермский край, Добрянский городской округ, д. Бесово, кадастровый квартал 59:18:0030101	139*		

* согласно схеме расположения границ публичного сервитута.

Заинтересованные лица могут ознакомиться с поступившим ходатайством об установлении публичного сервитута и прилагаемой к нему схемой расположения границ публичного сервитута в территориальном управлении в рабочем поселке Полазна администрации Добрянского городского округа по адресу: Пермский край, рабочий поселок Полазна, ул. Дружбы, д. 4 а, с 8-30 до 13-00 и с 13-48 до 17-30 часов.

Подать заявления об учете прав на земельные участки, в отношении которых поступило ходатайство об установлении публичного сервитута, можно в территориальном управлении в рабочем поселке Полазна администрации Добрянского городского округа, по адресу: Пермский край, рабочий поселок Полазна, ул. Дружбы, д. 4 а, каб. 5.

Срок приема заявлений с 29.12.2021 по 27.01.2022 (включительно) с 8-30 до 13-00 и с 13-48 до 17-30 часов, по пятницам до 16-30 часов (кроме выходных и праздничных дней).


Правообладатели земельных участков, подавшие заявления по истечении указанного срока, несут риски невозможности обеспечения их прав в связи с отсутствием информации о таких лицах и их правах на земельные участки.

Схема расположения границ публичного сервитута

Объект: Строительство ВЛ 0,4 кВ с установкой ПУ для электроснабжения деревни Бесово (4500066885)

Местоположение: Пермский край, Добрянский район, д. Бесово

Площадь земель и/или части земельного участка, кв.м: 437

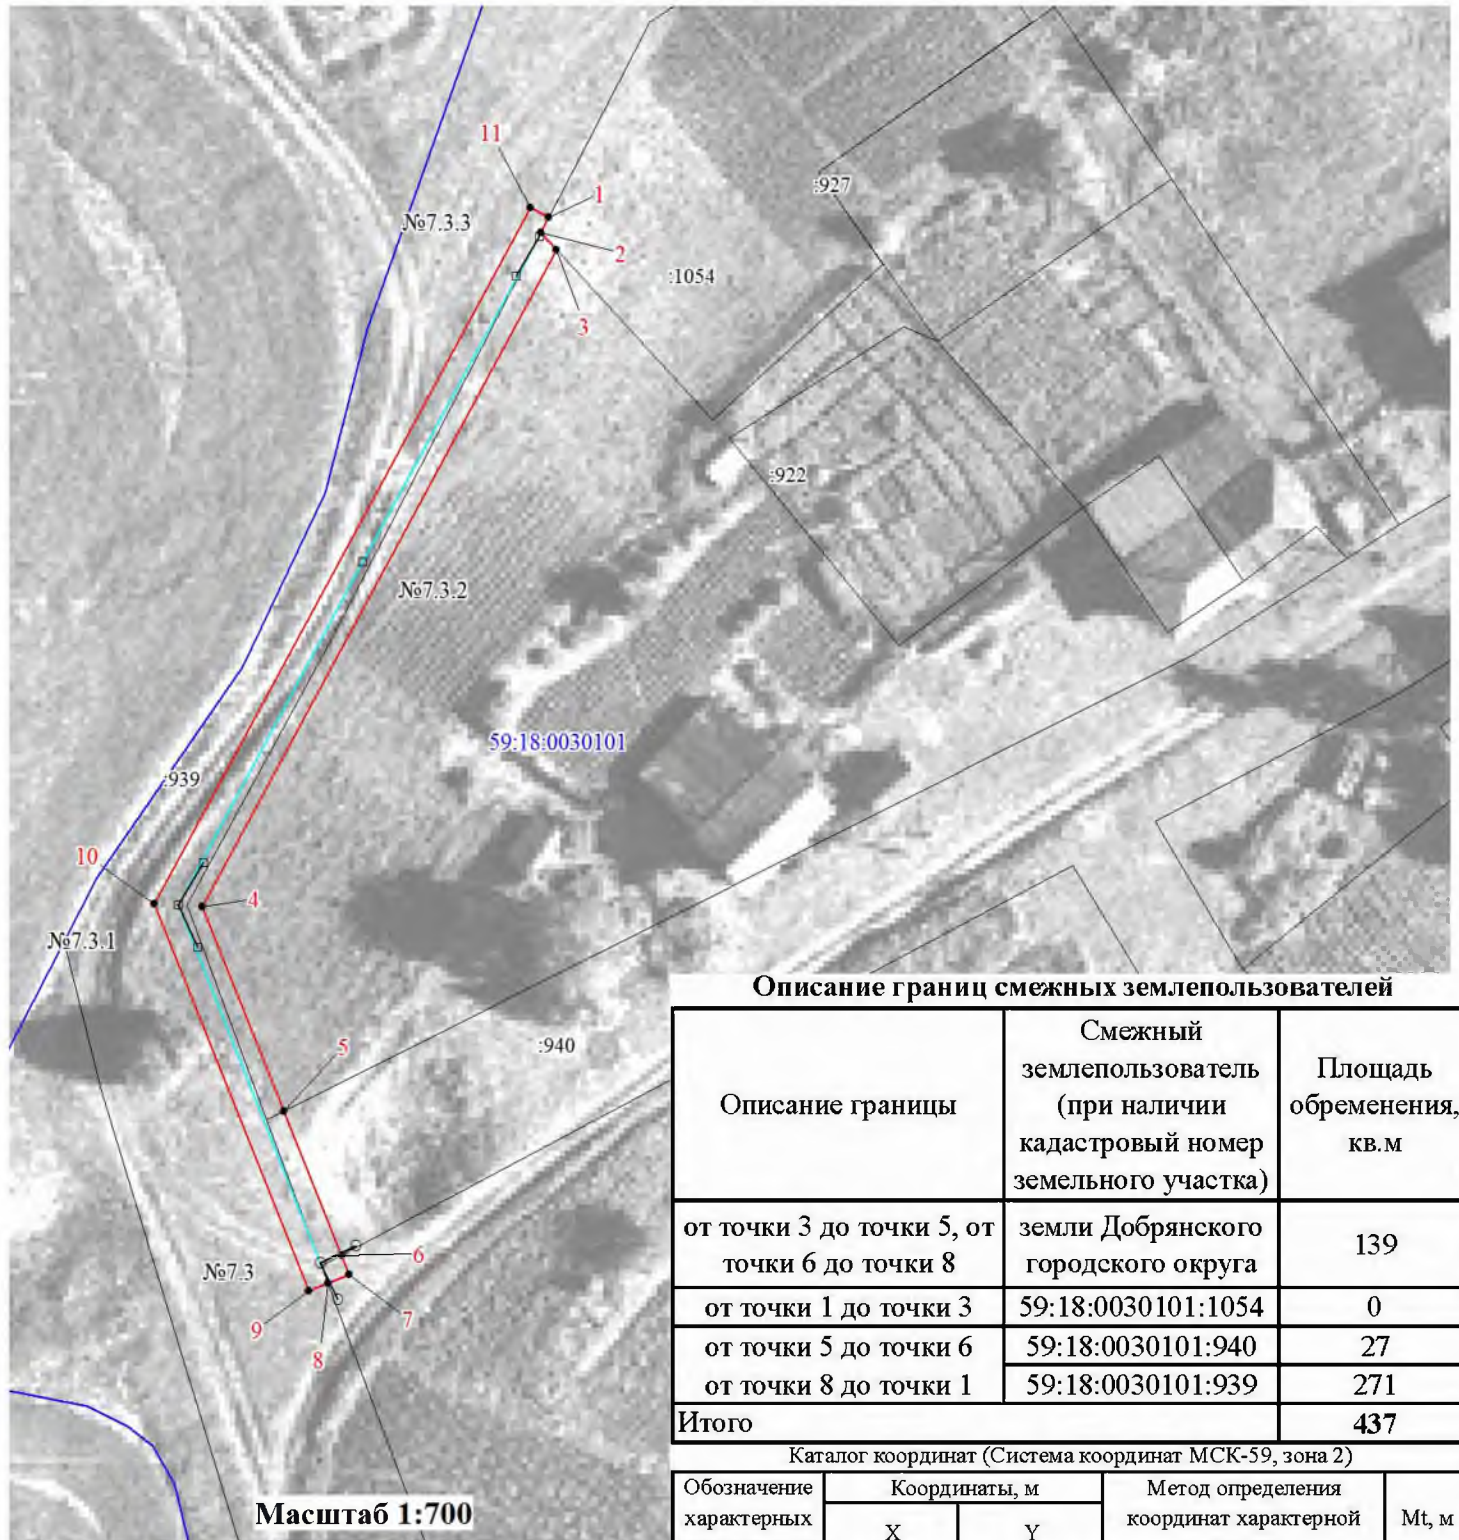

Описание границ смежных землепользователей

Описание границы	Смежный землепользователь (при наличии кадастровый номер земельного участка)	Площадь обременения, кв.м
от точки 3 до точки 5, от точки 6 до точки 8	земли Добрянского городского округа	139
от точки 1 до точки 3	59:18:0030101:1054	0
от точки 5 до точки 6	59:18:0030101:940	27
от точки 8 до точки 1	59:18:0030101:939	271
Итого		437

Каталог координат (Система координат МСК-59, зона 2)

Обозначение характерных точек границ	Координаты, м		Метод определения координат характерной точки	Mt, м
	X	Y		
1	2	3	4	5
1	553407.30	2242500.83	Геодезический метод	0.1
2	553405.87	2242500.10	Геодезический метод	0.1
3	553404.29	2242501.56	Геодезический метод	0.1
4	553343.42	2242468.70	Геодезический метод	0.1
5	553324.45	2242476.25	Геодезический метод	0.1
6	553311.06	2242481.59	Геодезический метод	0.1
7	553309.28	2242482.30	Геодезический метод	0.1
8	553308.51	2242480.37	Геодезический метод	0.1
9	553307.80	2242478.58	Геодезический метод	0.1
10	553343.67	2242464.29	Геодезический метод	0.1
11	553408.22	2242499.13	Геодезический метод	0.1
1	553407.30	2242500.83	Геодезический метод	0.1

Масштаб 1:700

Условные обозначения

- проектные границы публичного сервитута
- 59:07:0290102 -кадастровый номер квартала
- :22 -граница и номер земельного участка, сведения о котором внесены в ЕГРН
- Строительство ВЛ 0,4 кВ
- n1 - обозначение характерной точки проектной границы публичного сервитута
- №11 - обозначение и номер опоры ЛЭП
- опора №1
- - охранный зона ЛЭП
- - граница муниципального образования