

Утверждена:

постановлением администрации Добрянского городского округа Пермского края от _____ № _____


СХЕМА расположения земельного участка или земельных участков на кадастровом плане территории

Условный номер земельного участка **:3У**

Площадь земельного участка **965 кв.м.**

№ точки границы	Каталог координат, м (система координат – МСК 59)		№ точки границы	Каталог координат, м (система координат – МСК 59)		№ точки границы	Каталог координат, м (система координат – МСК 59)	
	X	Y		X	Y		X	Y
1	2	3	4	5	6	7	8	9
т1	593 013,31	2 274 665,01	т5	592 985,03	2 274 703,12	т9	592 992,69	2 274 672,98
т2	593 015,77	2 274 670,46	т6	592 992,88	2 274 689,56	т10	593 002,04	2 274 658,17
т3	593 021,42	2 274 673,77	т7	592 990,70	2 274 686,50	т1	593 013,31	2 274 665,01
т4	592 999,82	2 274 711,89	т8	592 995,63	2 274 678,56			

Масштаб 1:1000

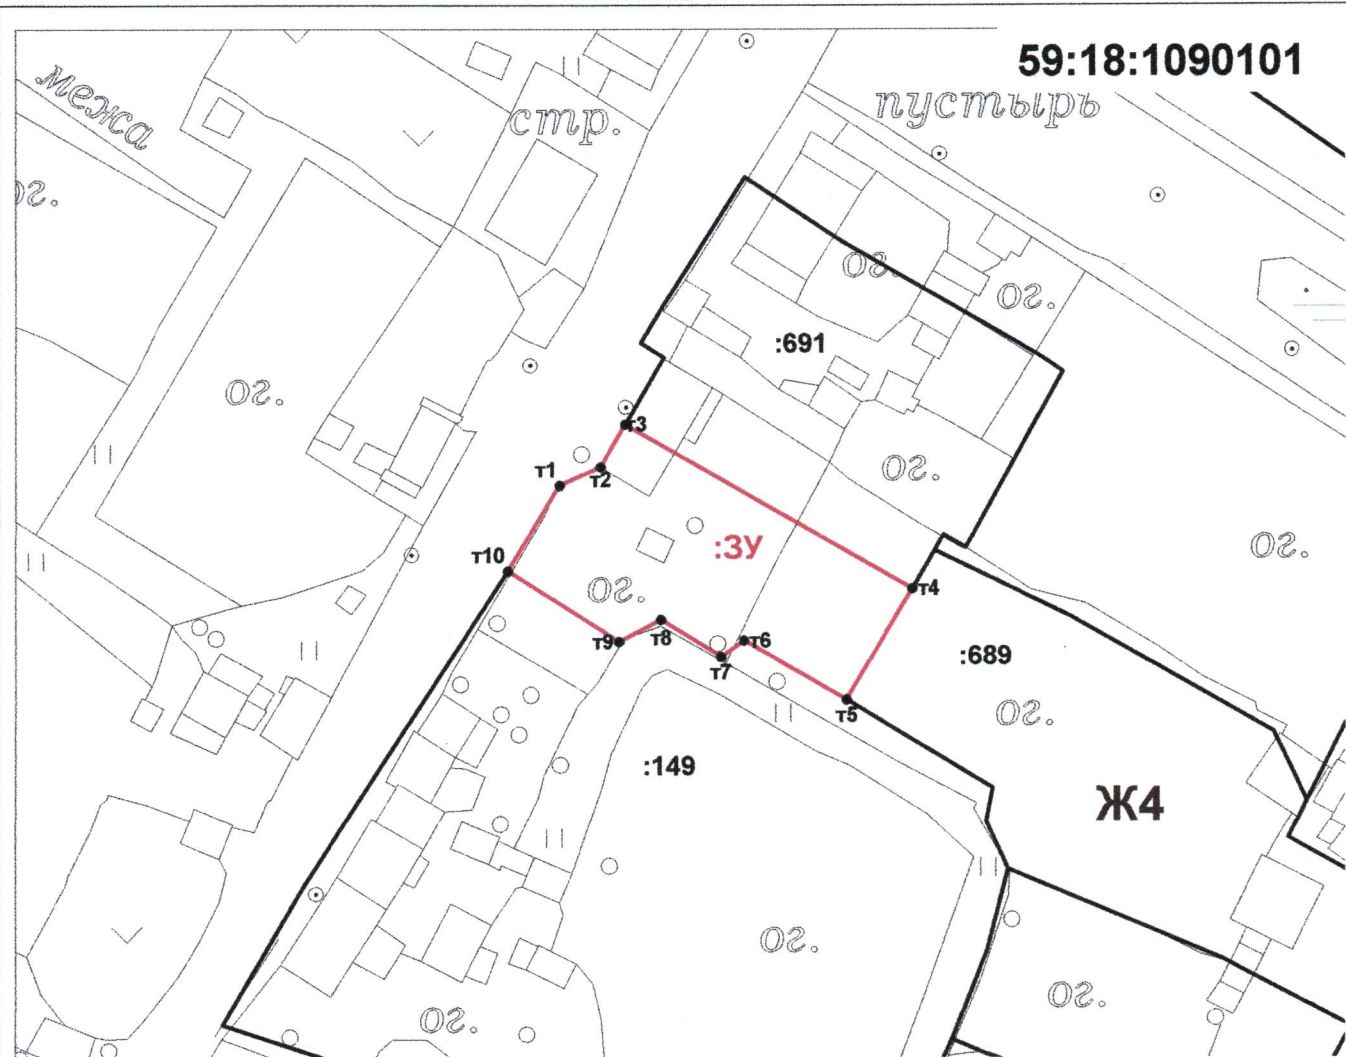

Условные обозначения:

:3У

- граница и обозначение образуемого земельного участка с разрешенным использованием: для ведения личного подсобного хозяйства;

—

- граница земельного участка, содержащаяся в сведениях ЕГРН;

59:18:1090101

- номер кадастрового квартала;

:149

- надпись кадастрового номера земельного участка, содержащаяся в сведениях ЕГРН;

Ж4

- кодовое обозначение территориальной зоны по ПЗЗ