

Сообщение № 79/2022 о возможном установлении публичного сервитута

В соответствии со статьей 39.42 Земельного кодекса РФ администрация Добрянского городского округа информирует о возможном установлении публичного сервитута на части земельных участков:

Адрес или местоположение земельных участков	Вид права	Цель, для которой устанавливается публичный сервитут
Пермский край, Добрянский г.о., д. Кунья кадастровый квартал 59:18:0820101	публичный сервитут на 49 лет	Подключение (технологическое присоединение) к сетям инженерно-технического обеспечения (объект: «Строительство СТП 10/0,4 кВ, КВЛ 10 кВ общей с установкой ПРВТ, ВЛ 0,4 кВ с установкой ПУ. Реконструкция ВЛ 0,4 кВ № 1 для электроснабжения оборудования сотовой связи по адресу: Пермский край, Добрянский городской округ, Добрянское лесничество, Пермского участкового лесничества (Никулинское) квартал № 63 (часть выдела 38) (4500069107)»)
Пермский край, Добрянский г.о., в районе д. Кунья кадастровый квартал 59:18:2360102		

* согласно схеме расположения границ публичного сервитута.

Заинтересованные лица могут ознакомиться с поступившим ходатайством об установлении публичного сервитута и прилагаемой к нему схемой расположения границ публичного сервитута в Муниципальном казенном учреждении «Добрянский городской информационный центр» по адресу: Пермский край, г. Добрянка, ул. 8 Марта, д. 13, с 8-30 до 13-00 и с 13-48 до 17-30 часов.

Подать заявления об учете прав на земельные участки, в отношении которых поступило ходатайство об установлении публичного сервитута, можно в администрации Добрянского городского округа, по адресу: Пермский край, г. Добрянка, ул. Советская, д. 14, каб. 305.

Срок приема заявлений с 04.05.2022 по 02.06.2022 (включительно) с 8-30 до 13-00 и с 13-48 до 17-30 часов, по пятницам до 16-30 часов (кроме выходных и праздничных дней).

Правообладатели земельных участков, подавшие заявления по истечении указанного срока, несут риски невозможности обеспечения их прав в связи с отсутствием информации о таких лицах и их правах на земельные участки.

СХЕМА РАСПОЛОЖЕНИЯ ГРАНИЦ ПУБЛИЧНОГО СЕРВИТУТА

Объект: «Строительство СТП 10/0,4 кВ, КВЛ 10 кВ с установкой ПРВТ, ВЛ 0,4 кВ с установкой ПУ. Реконструкция ВЛ 0,4 кВ №1 для электроснабжения оборудования сотовой связи по адресу: Пермский край, Добрянский городской округ, Добрянское лесничество, Пермского участкового лесничества (Никулинское) квартал №63 (часть выдела 38) (4500069107)».


Местоположение объекта: Пермский край, Добрянский городской округ, д.Кунья.

Площадь земель или части земельного участка, кв.м.: 722

Категория земель: Земли населенных пунктов

Вид разрешенного использования земельного участка: -

Цель использования: под объекты инженерного оборудования электроснабжения

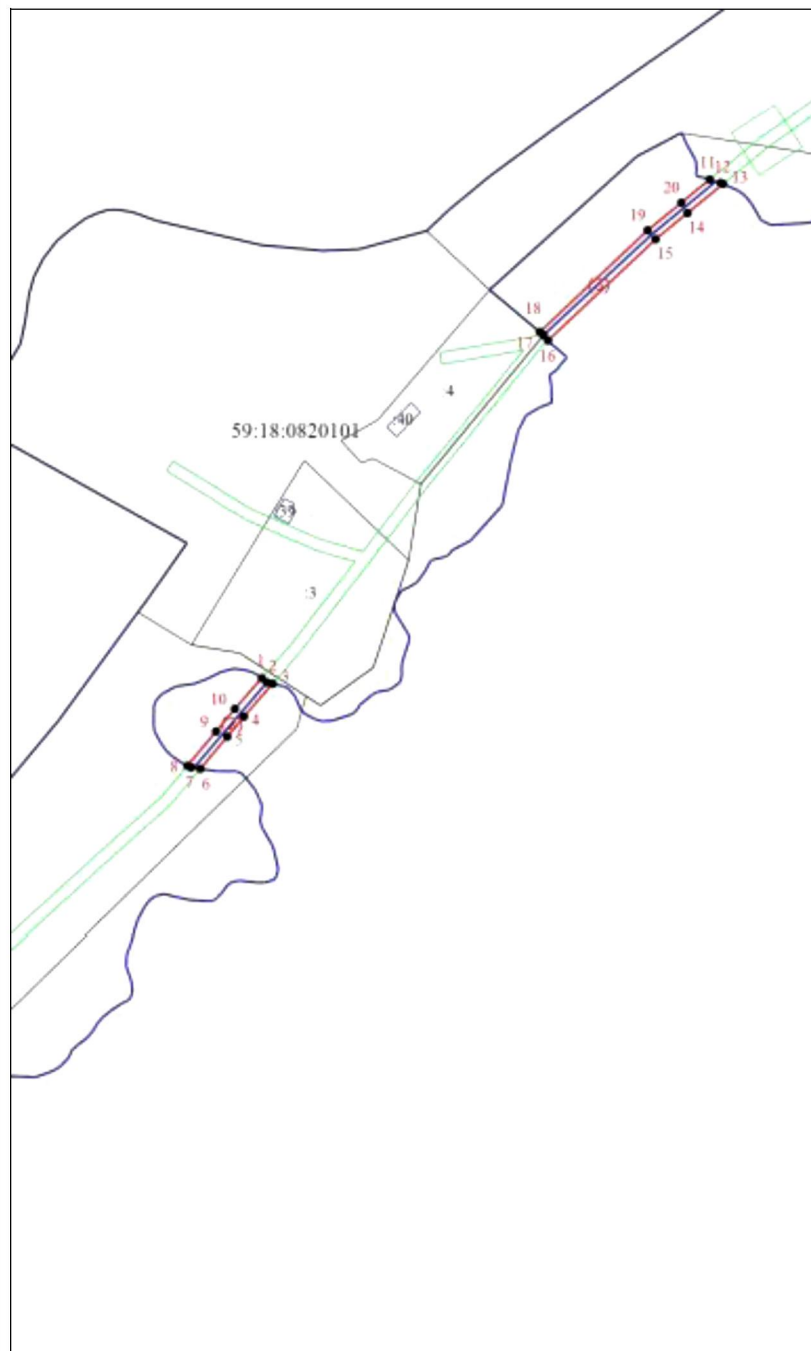

Координаты характерных точек МСК-59

1	594174,96	2261732,63
2	594173,17	2261734,82
3	594172,61	2261737,21
4	594158,82	2261725,15
5	594150,41	2261718,15
6	594136,91	2261706,90
7	594137,46	2261703,02
8	594138,17	2261701,44
9	594152,59	2261713,45
10	594162,07	2261721,35
1	594174,96	2261732,63
11	594384,17	2261920,57
12	594382,73	2261925,23
13	594382,31	2261926,19
14	594370,10	2261911,30
15	594359,07	2261897,85
16	594316,62	2261852,75
17	594318,86	2261850,87
18	594320,19	2261849,29
19	594362,83	2261894,56
20	594374,42	2261908,68
11	594384,17	2261920,57

Ситуационный план



Масштаб 1:2500

Условные обозначения

- - Характерная точка границы, сведения о которой позволяют однозначно определить ее положение на местности
- 1 - Кадастровый номер земельного участка
- - Существующая часть границы, имеющиеся в ЕГРН сведения о которой достаточны для определения ее местоположения
- 59:18:0820101 - Номер кадастрового квартала
- - Граница публичного сервитута
- - Граница кадастрового квартала