

Сообщение
о возможном установлении публичного сервитута
№ 73/2022

В соответствии со статьей 39.42 Земельного кодекса Российской Федерации администрация Добрянского городского округа информирует о возможном установлении публичного сервитута:

№	Адрес или местоположение земельного участка, кадастровый номер: <i>Пермский край, Добрянский городской округ</i>	Цель, для которой устанавливается публичный сервитут
1	г Добрянка, ул. Дзержинского, з/у 38, 59:18:0010405:1327	Обслуживание и эксплуатация газопроводов – наружная сеть газопровода (кадастровый номер 59:18:0010405:1308)
2	г Добрянка, ул. Жукова, 59:18:0010508:2411	Обслуживание и эксплуатация газопроводов – наружная сеть газопровода (кадастровый номер 59:18:0010508:2584)
3	г Добрянка, ул. Жукова, 59:18:0010508:2426	
4	г Добрянка, ул. Губкина, 59:18:0000000:16450	Обслуживание и эксплуатация газопроводов – наружная сеть газопровода (кадастровый номер 59:18:0010406:2981)
5	г Добрянка, ул. Свердлова, 59:18:0000000:15934	Обслуживание и эксплуатация газопроводов – наружная сеть газопровода (кадастровый номер 59:18:0010503:1333)
6	г Добрянка, 59:18:0010406	Обслуживание и эксплуатация газопроводов – наружная сеть газопровода (кадастровый номер 59:18:0010406:2984)

* согласно схемы границ публичного сервитута

Заинтересованные лица могут ознакомиться с поступившим ходатайством об установлении публичного сервитута и прилагаемой к нему схемы границ публичного сервитута в Муниципальном казенном учреждении «Добрянский городской информационный центр» по адресу: ул. 8 Марта, 13, с 8-30 до 13-00 и с 13-48 до 17-30 часов, а также на сайте правовой информации Добрянского городского округа в информационно-телекоммуникационной сети Интернет с доменным именем www.dobr-pravo.ru).

Подать заявления об учете прав на земельные участки, в отношении которых поступило ходатайство об установлении публичного сервитута, можно в администрации Добрянского городского поселения Пермского края, по адресу: Пермский край, г. Добрянка, ул. Советская, д. 14, каб. 305.

Срок приема заявлений с 04.05.2022 по 03.06.2022 (включительно) с 8-30 до 13-00 и с 13-48 до 17-30 часов, по пятницам до 16-30 часов (кроме выходных и праздничных дней).

Правообладатели земельных участков, подавшие заявления по истечении указанного срока, несут риски невозможности обеспечения их прав в связи с отсутствием информации о таких лицах и их правах на земельные участки.

Схема расположения границ публичного сервитута

Объект: Наружная сеть газоснабжения до границы земельного участка по адресу: Пермский край, г. Добрянка, ул. Ф.Энгельса, 6, с кадастровым номером 59:18:0010508:2584
(для обслуживания и эксплуатации газопровода)

Местоположение: расположенных по адресу: Пермский край, г.о. Добрянский, г. Добрянка, ул. Ф.Энгельса

Площадь земель или части земельного участка, кв.м.: 169

(в т.ч.: земли общ польз-я = 114,04; 59:18:0010508:2411=47,62;

59:18:0010508:2426=6,81)

Категория земель: земли населенных пунктов

Вид разрешенного использования: -

Условные обозначения:

- проектные границы публичного сервитута
- :8 - границы и номер земельного участка, сведения о которых внесены в ЕГРН
- :81 - границы и номер объекта капитального строительства, сведения о которых внесены в ЕГРН
- :5624 - граница кадастрового квартала
- 59:07-6.1014 - зоны с особыми условиями использования территории, сведения о которых внесены в ЕГРН
- 1 - обозначение характерной точки проектной границы публичного сервитута

59:18:0010508 - номер кадастрового квартала

Описание границ смежных землепользователей:

От точки 1 до точки 2 - земли общего пользования
 От точки 2 до точки 4 - земельный участок с кадастровым номером 59:18:0010508:2576
 От точки 4 до точки 6 - земельный участок с кадастровым номером 59:18:0010508:2426
 От точки 6 до точки 9 - земли общего пользования
 От точки 9 до точки 14 - земельный участок с кадастровым номером 59:18:0010508:2411
 От точки 14 до точки 1 - земли общего пользования

Каталог координат, м

Система координат: МСК-59, зона 2

Метод определения координат - Геодезический

№ точки границы	X	Y	(M), м
Координаты приложены на отдельном листе			



Масштаб 1:500

Заявитель: _____

МП

Захарова

/ Захарова Е. Л.

(подпись, расшифровка подписи)

(для юридических лиц
и индивидуальных предпринимателей)

Каталог координат, м
Система координат: МСК-59, зона 2
Метод определения координат - Геодезический

№ точки границы	X	Y	(Mt), м
1	567935.85	2241763.51	0.1
2	567934.68	2241775.01	0.1
3	567933.58	2241774.61	0.1
4	567932.98	2241776.71	0.1
5	567930.51	2241776.46	0.1
6	567930.80	2241773.59	0.1
7	567931.55	2241766.33	0.1
8	567916.38	2241761.45	0.1
9	567914.07	2241759.53	0.1
10	567913.45	2241759.02	0.1
11	567904.30	2241756.00	0.1
12	567905.56	2241752.20	0.1
13	567915.43	2241755.46	0.1
14	567916.69	2241756.51	0.1
15	567918.34	2241757.87	0.1
1	567935.85	2241763.51	0.1

Схема расположения границ публичного сервитута

Объект: Наружная сеть газоснабжения до границы земельного участка по адресу: Пермский край, г. Добрянка, ул. Дзержинского, 38, с кадастровым номером 59:18:0010405:1308 (для обслуживания и эксплуатации газопровода)

Местоположение: расположенных по адресу: Пермский край, г.о. Добрянский, г. Добрянка, ул. Дзержинского

Площадь земель или части земельного участка, кв.м.: 69

(в т.ч.: земли общ польз-я =63,30; 59:18:0010405:1327=6,46)

Категория земель: земли населенных пунктов

Вид разрешенного использования: -


Описание границ смежных землепользователей:

От точки 1 до точки 3 - земельный участок с кадастровым номером 59:18:0010405:46

От точки 3 до точки 6 - земли общего пользования

От точки 6 до точки 1 - земельный участок с кадастровым номером 59:18:0010405:1327

Условные обозначения:

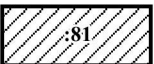-  - проектные границы публичного сервитута
-  :8 - границы и номер земельного участка, сведения о которых внесены в ЕГРН
-  :81 - границы и номер объекта капитального строительства, сведения о которых внесены в ЕГРН
-  :5624 - граница кадастрового квартала
-  59:07-6.1014 - зоны с особыми условиями использования территории, сведения о которых внесены в ЕГРН
-  1 - обозначение характерной точки проектной границы публичного сервитута

59:18:0010405 - номер кадастрового квартала

Каталог координат, м

Система координат: МСК-59, зона 2

Метод определения координат - Геодезический

№ точки границы	X	Y	(Mt), м
1	566489.49	2241835.93	0.1
2	566489.54	2241836.89	0.1
3	566490.71	2241836.93	0.1
4	566491.52	2241853.32	0.1
5	566487.52	2241853.52	0.1
6	566486.77	2241838.29	0.1
7	566486.66	2241836.07	0.1
1	566489.49	2241835.93	0.1



Масштаб 1:500

Заявитель:

МП

/ Захарова Е. Л.

(подпись, расшифровка подписи)

(для юридических лиц
и индивидуальных предпринимателей)

Схема расположения границ публичного сервитута

Объект: Наружная сеть газоснабжения до границы земельного участка по адресу: Пермский край, г. Добрянка, ул. Ермакова, д.7, с кадастровым номером 59:18:0010406:2981
(для обслуживания и эксплуатации газопровода)

Местоположение: расположенных по адресу: Пермский край, г.о. Добрянский, г. Добрянка, ул. Ермакова

Площадь земель или части земельного участка, кв.м.: 68

(в т.ч.: земли общ.польз-я = 68,23)

Категория земель: земли населенных пунктов

Вид разрешенного использования: -

Описание границ смежных землепользователей:

От точки 1 до точки 2 - земельный участок с кадастровым номером 59:18:0010406:11

От точки 2 до точки 1 - земельный участок с кадастровым номером 59:18:0000000:16450

Условные обозначения:

- проектные границы публичного сервитута
- :8 - границы и номер земельного участка, сведения о которых внесены в ЕГРН
- :81 - границы и номер объекта капитального строительства, сведения о которых внесены в ЕГРН
- :5624 - граница кадастрового квартала
- 59:07-6.1014 - зоны с особыми условиями использования территории, сведения о которых внесены в ЕГРН
- 1 - обозначение характерной точки проектной границы публичного сервитута


59:18:0010406 - номер кадастрового квартала

Каталог координат, м

Система координат: МСК-59, зона 2

Метод определения координат - Геодезический

№ точки границы	X	Y	(Mt), м
1	565987.60	2242154.68	0.1
2	565984.62	2242158.53	0.1
3	565979.60	2242158.24	0.1
4	565971.69	2242163.26	0.1
5	565969.55	2242159.88	0.1
6	565978.54	2242154.18	0.1
1	565987.60	2242154.68	0.1

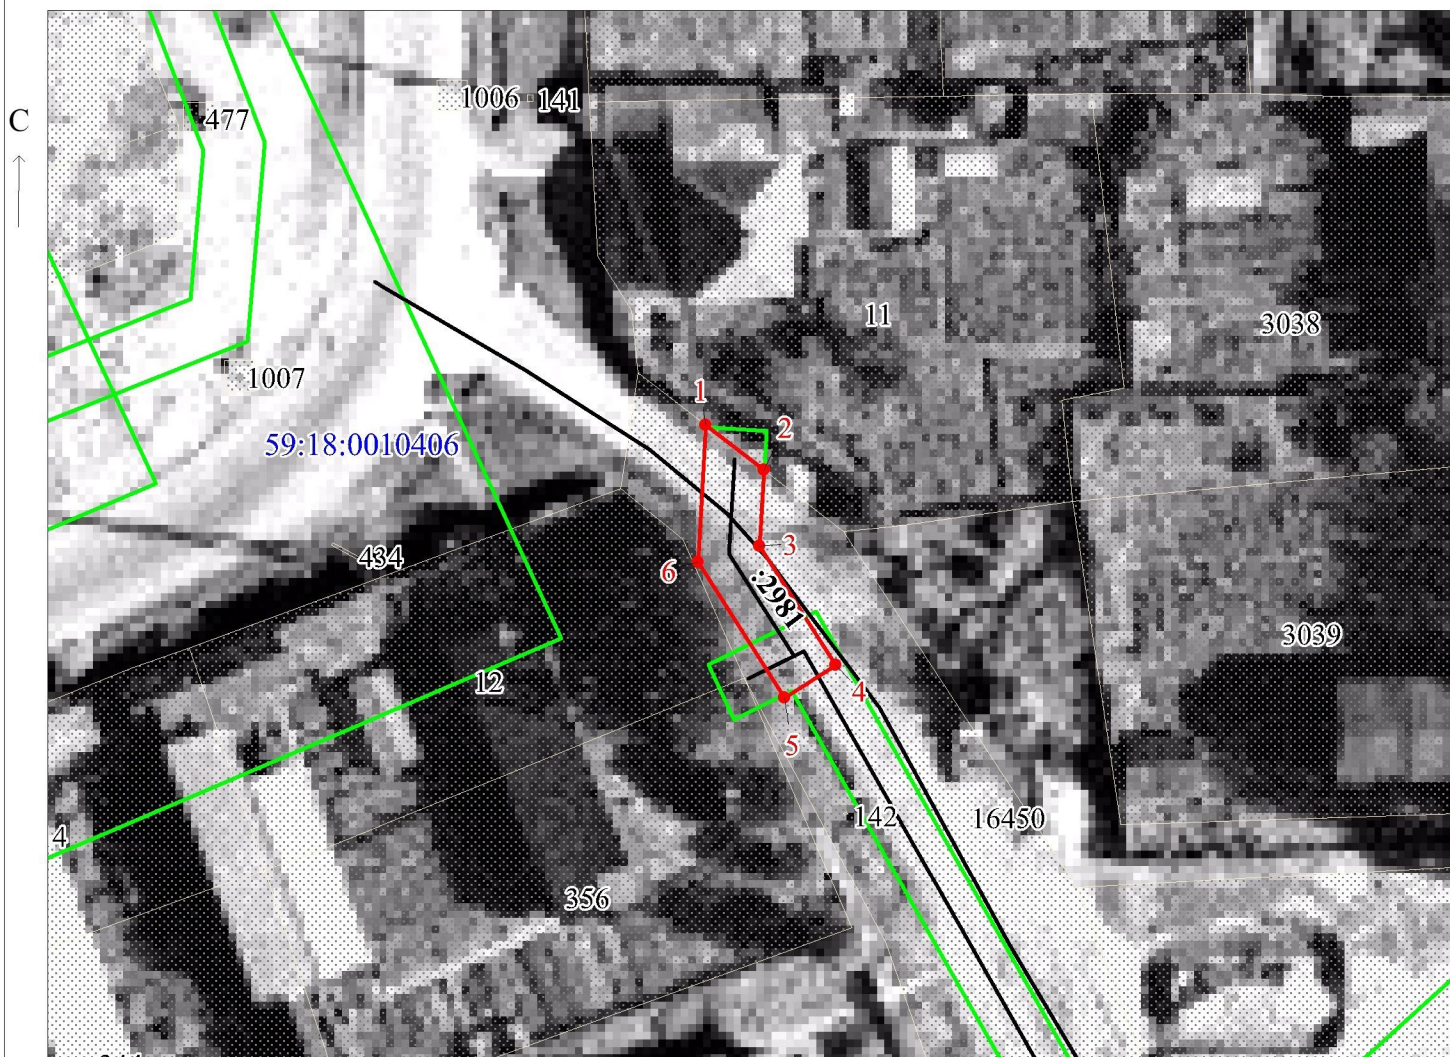

Масштаб 1:500

Заявитель:

МП

/ Захарова Е. Л.

(подпись, расшифровка подписи)

(для юридических лиц
и индивидуальных предпринимателей)

Схема расположения границ публичного сервитута

Объект: Наружная сеть газоснабжения до границы земельного участка по адресу: Пермский край, г. Добрянка, ул. Воробьева, 26, с кадастровым номером 59:18:0010503:1333
(для обслуживания и эксплуатации газопровода)

Местоположение: расположенных по адресу: Пермский край, г.о. Добрянский, г. Добрянка, ул. Воробьева

Площадь земель или части земельного участка, кв.м.: 49

(в т.ч.: земли общ польз-я =9,83; 59:18:0000000:15934=38,99)

Категория земель: земли населенных пунктов

Вид разрешенного использования: -

Описание границ смежных землепользователей:

От точки 1 до точки 3 - земельный участок с кадастровым номером 59:18:0010503:36

От точки 3 до точки 4 - земли общего пользования

От точки 4 до точки 7 - земельный участок с кадастровым номером 59:18:0000000:15934

От точки 7 до точки 1 - земли общего пользования

Условные обозначения:

- проектные границы публичного сервитута
- :8 - границы и номер земельного участка, сведения о которых внесены в ЕГРН
- :81 - границы и номер объекта капитального строительства, сведения о которых внесены в ЕГРН
- :5624 - граница кадастрового квартала
- 59:07-6.1014 - зоны с особыми условиями использования территории, сведения о которых внесены в ЕГРН
- 1 - обозначение характерной точки проектной границы публичного сервитута

59:18:0010503 - номер кадастрового квартала

Каталог координат, м

Система координат: МСК-59, зона 2

Метод определения координат - Геодезический

№ точки границы	X	Y	(Mt), м
1	568514.51	2242429.28	0.1
2	568515.86	2242431.22	0.1
3	568516.91	2242432.75	0.1
4	568514.64	2242433.42	0.1
5	568504.60	2242436.40	0.1
6	568503.46	2242432.56	0.1
7	568512.08	2242430.00	0.1
1	568514.51	2242429.28	0.1



Масштаб 1:500

Заявитель:

МП

/ Захарова Е. Л.

(подпись, расшифровка подписи)

(для юридических лиц
и индивидуальных предпринимателей)

Схема расположения границ публичного сервитута

Объект: Наружная сеть газоснабжения до границы земельного участка по адресу: Пермский край, г. Добрянка, ул. Уральская д.1а, с кадастровым номером 59:18:0010406:2984 (для обслуживания и эксплуатации газопровода)

Местоположение: расположенных по адресу: Пермский край, г.о. Добрянский, г. Добрянка, ул. Уральская

Площадь земель или части земельного участка, кв.м.: 30

(в т.ч.: земли общ польз-я =30,02)

Категория земель: земли населенных пунктов

Вид разрешенного использования: -

Описание границ смежных землепользователей:

От точки 1 до точки 2 - земельный участок


с кадастровым номером 59:18:0010406:463

От точки 3 до точки 1 - земли общего пользования


Условные обозначения:




- проектные границы публичного сервитута

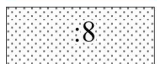

- границы и номер земельного участка, сведения о которых внесены в ЕГРН

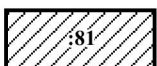

- границы и номер объекта капитального строительства, сведения о которых внесены в ЕГРН

 

- граница кадастрового квартала



- зоны с особыми условиями использования территории, сведения о которых внесены в ЕГРН



- обозначение характерной точки проектной границы публичного сервитута

59:18:0010406 - номер кадастрового квартала

Каталог координат, м

Система координат: МСК-59, зона 2

Метод определения координат - Геодезический

№ точки границы	X	Y	(Mt), м
1	565642.19	2242481.84	0.1
2	565638.18	2242482.22	0.1
3	565636.70	2242475.10	0.1
4	565640.62	2242474.28	0.1
1	565642.19	2242481.84	0.1



Масштаб 1:500

Заявитель:

МП

/ Захарова Е. Л.

(подпись, расшифровка подписи)

(для юридических лиц
и индивидуальных предпринимателей)