

Сообщение № 86/2022 о возможном установлении публичного сервитута

В соответствии со статьей 39.42 Земельного кодекса РФ администрация Добрянского городского округа информирует о возможном установлении публичного сервитута на части земельных участков:

№ п/п	Адрес или местоположение земельных участков	Площадь (кв.м.)	Вид права	Цель, для которой устанавливается публичный сервитут
1	Пермский край, Добрянский городской округ, г. Добрянка, ул. Уральская, в районе д. №4 кадастровый квартал 59:18:0010406	93*	публичный сервитут на 49 лет	Размещение объекта АО «Газпром газораспределение Пермь» - сооружение (наружная сеть газоснабжения) с кадастровым номером 59:18:0010406:2998)
2	Пермский край, Добрянский городской округ, г. Добрянка, ул. Нефтяников, в районе д. №16 кадастровый квартал 59:18:0010406	50*		Размещение объекта АО «Газпром газораспределение Пермь» - сооружение (наружная сеть газоснабжения) с кадастровым номером 59:18:0010406:3000)
3	Пермский край, Добрянский городской округ, г. Добрянка, ул. Коммунизма, в районе д. №25 кадастровый квартал 59:18:0010501	52*		Размещение объекта АО «Газпром газораспределение Пермь» - сооружение (наружная сеть газоснабжения) с кадастровым номером 59:18:0010501:4492)
	Пермский край, Добрянский городской округ, г. Добрянка, ул. Коммунизма, з/у 25 кадастровый №59:18:0010501:174			
	Пермский край, Добрянский городской округ, г. Добрянка, ул. Коммунизма кадастровый №59:18:0010501:4466			

* согласно схеме расположения границ публичного сервитута.

Заинтересованные лица могут ознакомиться с поступившим ходатайством об установлении публичного сервитута и прилагаемой к нему схемой расположения границ публичного сервитута в Муниципальном казенном учреждении «Добрянский городской информационный центр» по адресу: Пермский край, г. Добрянка, ул. 8 Марта, д. 13, с 8-30 до 13-00 и с 13-48 до 17-30 часов.

Подать заявления об учете прав на земельные участки, в отношении которых поступило ходатайство об установлении публичного сервитута, можно в администрации Добрянского городского округа, по адресу: Пермский край, г. Добрянка, ул. Советская, д. 14, каб. 305.

Срок приема заявлений с 25.05.2022 по 23.06.2022 (включительно) с 8-30 до 13-00 и с 13-48 до 17-30 часов, по пятницам до 16-30 часов (кроме выходных и праздничных дней).

Правообладатели земельных участков, подавшие заявления по истечении указанного срока, несут риски невозможности обеспечения их прав в связи с отсутствием информации о таких лицах и их правах на земельные участки.

Схема расположения границ публичного сервитута

Объект: Наружная сеть газоснабжения до границы земельного участка заявителя по адресу: Пермский край, г. Добрянка, ул. Уральская, д.4, с кадастровым номером 59:18:0010406:2998
(для обслуживания и эксплуатации газопровода)

Местоположение: расположенных по адресу: Пермский край, г.о. Добрянский, г. Добрянка, ул. Уральская

Площадь земель или части земельного участка, кв.м.: 93


(в т.ч.: земли общ польз-я =93,44)

Категория земель: земли населенных пунктов

Вид разрешенного использования: -

Описание границ смежных землепользователей:
От точки 1 до точки 4 - земли общего пользования
От точки 4 до точки 1 - земельный участок
с кадастровым номером 59:18:0010406:63

Условные обозначения:

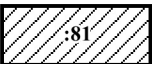-  - проектные границы публичного сервитута
-  :8 - границы и номер земельного участка, сведения о которых внесены в ЕГРН
-  :81 - границы и номер объекта капитального строительства, сведения о которых внесены в ЕГРН
-  :5624 - граница кадастрового квартала
-  59:07-6.1014 - зоны с особыми условиями использования территории, сведения о которых внесены в ЕГРН
-  1 - обозначение характерной точки проектной границы публичного сервитута
- 59:18:0010406 - номер кадастрового квартала

Каталог координат, м

Система координат: МСК-59, зона 2

Метод определения координат - Геодезический

№ точки границы	X	Y	(Mt), м
1	565988.23	2242426.61	0.1
2	565993.14	2242451.17	0.1
3	565989.22	2242451.95	0.1
4	565985.03	2242430.99	0.1
5	565986.73	2242430.85	0.1
6	565986.22	2242426.72	0.1
1	565988.23	2242426.61	0.1



Масштаб 1:500

Заявитель:

МП

/ Егошина И. В.

(подпись, расшифровка подписи)

(для юридических лиц
и индивидуальных предпринимателей)

Схема расположения границ публичного сервитута

Объект: Наружная сеть газоснабжения до границы земельного участка заявителя по адресу: г. Добрянка, ул. Коммунизма, д.25, с кадастровым номером 59:18:0010501:4492 (для обслуживания и эксплуатации газопровода)

Местоположение: расположенных по адресу: Пермский край, г.о. Добрянский, г. Добрянка, ул. Коммунизма

Площадь земель или части земельного участка, кв.м.: 52

(в т.ч.: земли общ польз-я =10,25; 59:18:0010501:174=12,00;

59:18:0010501:4466=30,19)

Категория земель: земли населенных пунктов

Вид разрешенного использования: -

Условные обозначения:

- проектные границы публичного сервитута
- :8 - границы и номер земельного участка, сведения о которых внесены в ЕГРН
- :81 - границы и номер объекта капитального строительства, сведения о которых внесены в ЕГРН
- :5624 - граница кадастрового квартала
- 59:07-6.1014 - зоны с особыми условиями использования территории, сведения о которых внесены в ЕГРН
- 1 - обозначение характерной точки проектной границы публичного сервитута
- 59:18:0010501 - номер кадастрового квартала

Описание границ смежных землепользователей:


- От точки 1 до точки 2 - земельный участок с кадастровым номером 59:18:0010501:174
- От точки 2 до точки 3 - земли общего пользования
- От точки 3 до точки 6 - земельный участок с кадастровым номером 59:18:0010501:4466
- От точки 6 до точки 7 - земли общего пользования
- От точки 7 до точки 1 - земельный участок с кадастровым номером 59:18:0010501:174

Каталог координат, м

Система координат: МСК-59, зона 2

Метод определения координат - Геодезический

№ точки границы	X	Y	(Mt), м
1	569102.08	2242277.69	0.1
2	569100.90	2242278.63	0.1
3	569097.72	2242281.17	0.1
4	569091.83	2242285.87	0.1
5	569089.33	2242282.75	0.1
6	569095.24	2242278.03	0.1
7	569096.12	2242277.33	0.1
8	569099.58	2242274.57	0.1
1	569102.08	2242277.69	0.1

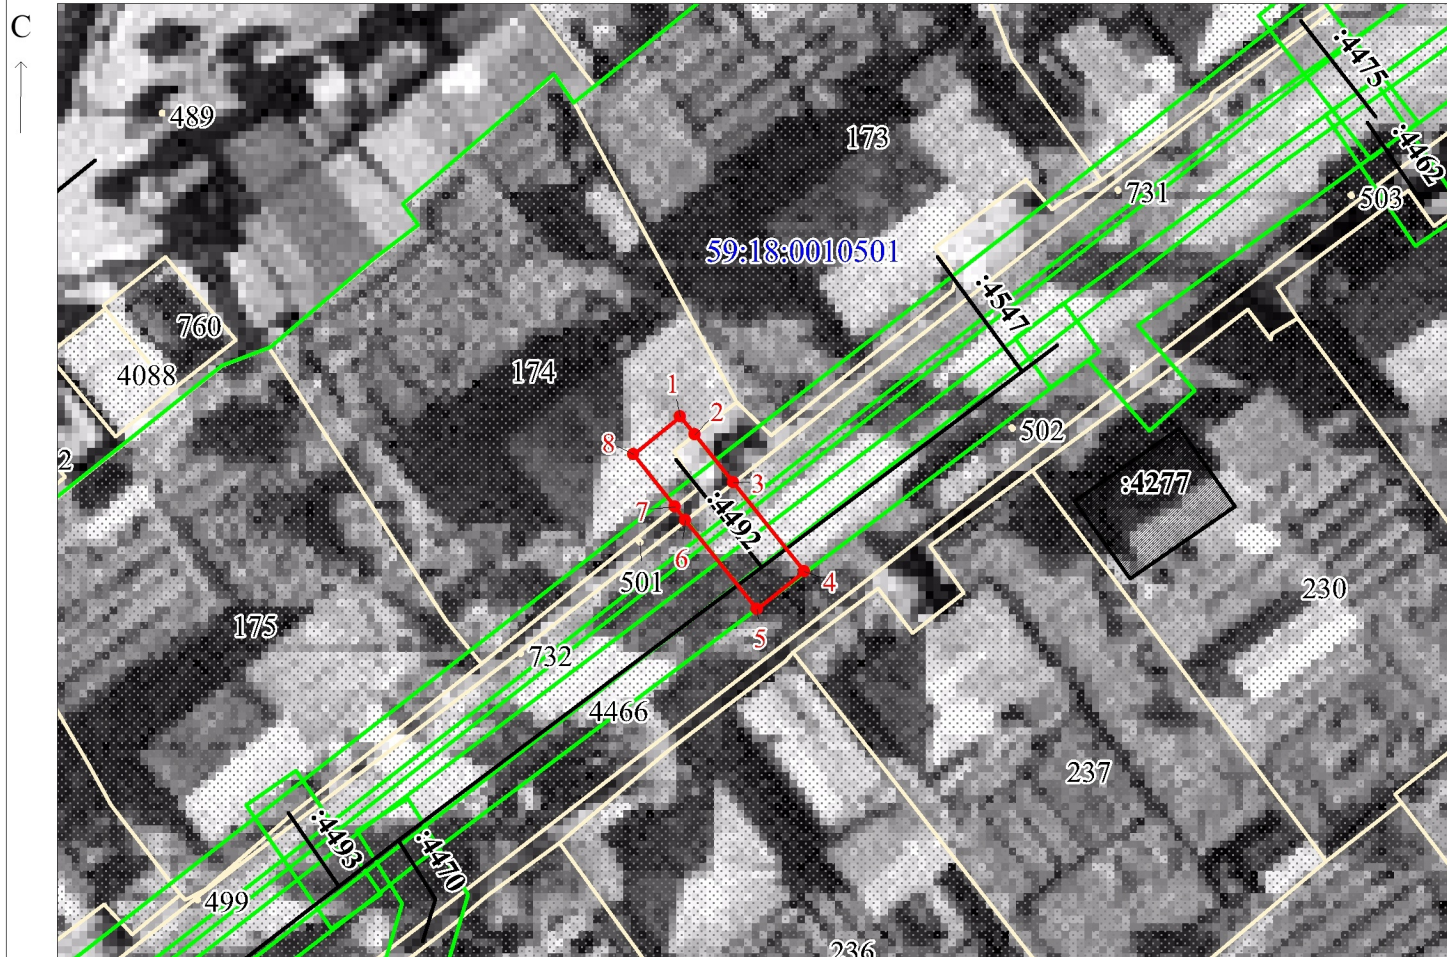

Масштаб 1:500

Заявитель: _____

МП

/ Егошина И. В.

(подпись, расшифровка подписи)

(для юридических лиц
и индивидуальных предпринимателей)

Схема расположения границ публичного сервитута

Объект: Наружная сеть газоснабжения до границы земельного участка по адресу: Пермский край, г. Добрянка, ул. Нефтяников, дом №16, с кадастровым номером 59:18:0010406:3000
(для обслуживания и эксплуатации газопровода)

Местоположение: расположенных по адресу: Пермский край, г.о. Добрянский, г. Добрянка, ул. Нефтяников

Площадь земель или части земельного участка, кв.м.: 50

(в т.ч.: земли общ польз-я =49,71)

Категория земель: земли населенных пунктов

Вид разрешенного использования: -

Описание границ смежных землепользователей:

От точки 1 до точки 2 - земельный участок
с кадастровым номером 59:18:0010406:36

От точки 2 до точки 1 - земли общего пользования

Условные обозначения:

- проектные границы публичного сервитута
- :8 - границы и номер земельного участка, сведения о которых внесены в ЕГРН
- :81 - границы и номер объекта капитального строительства, сведения о которых внесены в ЕГРН
- :5624 - граница кадастрового квартала
- 59:07-6.1014 - зоны с особыми условиями использования территории, сведения о которых внесены в ЕГРН
- 1 - обозначение характерной точки проектной границы публичного сервитута
- 59:18:0010406 - номер кадастрового квартала


Каталог координат, м

Система координат: МСК-59, зона 2

Метод определения координат - Геодезический

№ точки границы	X	Y	(M), м
1	565855.52	2242304.06	0.1
2	565857.37	2242303.86	0.1
3	565858.13	2242316.32	0.1
4	565854.13	2242316.56	0.1
5	565853.38	2242304.21	0.1
1	565855.52	2242304.06	0.1

С
↑

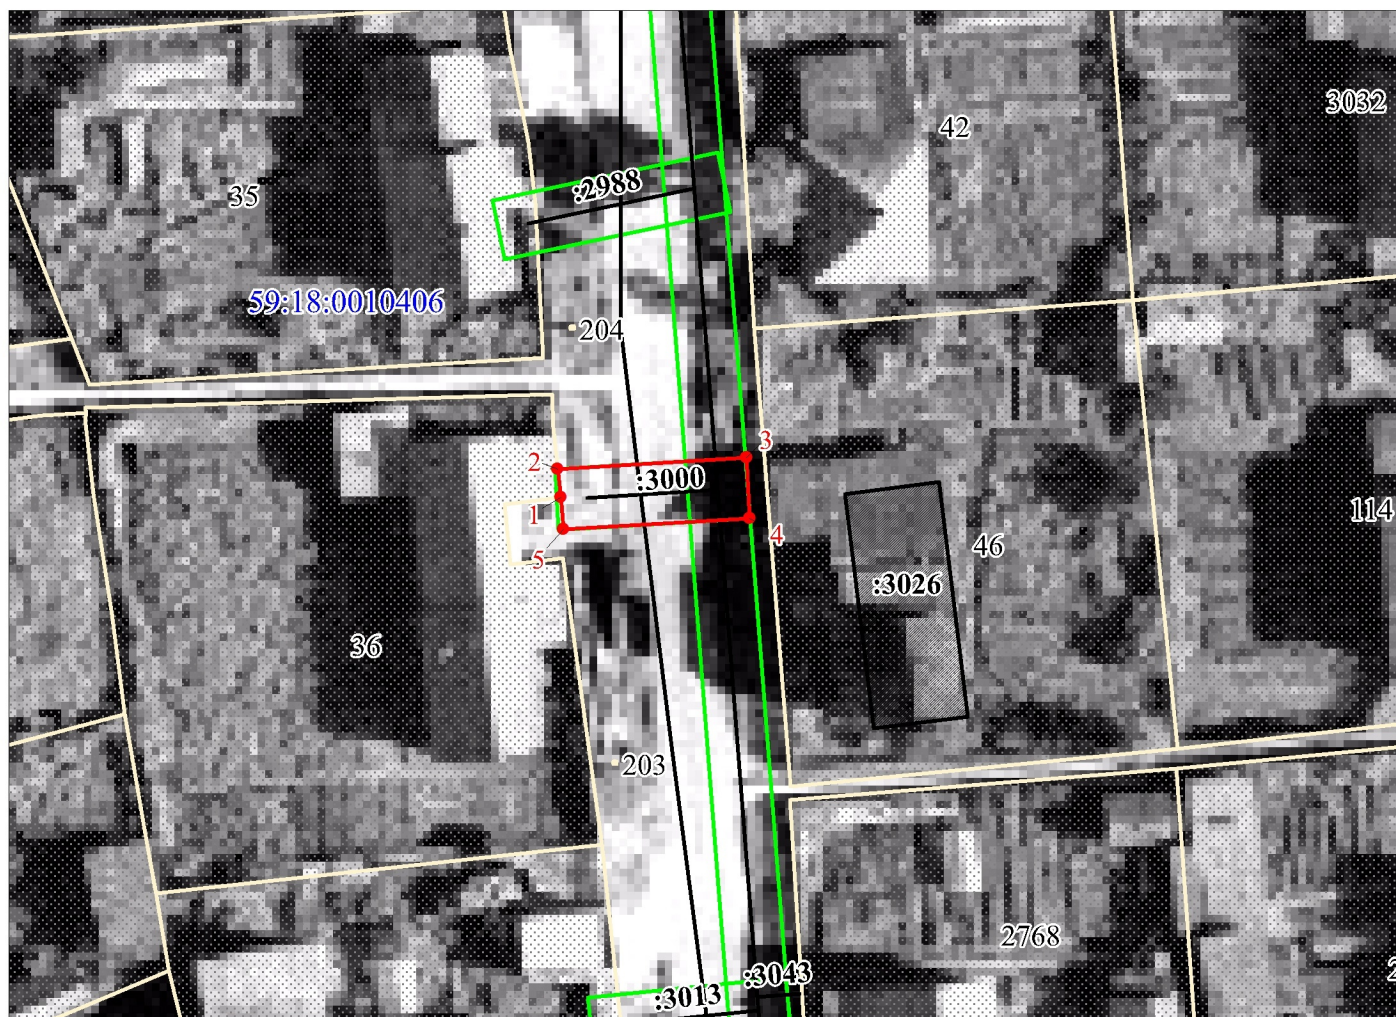

Масштаб 1:500

Заявитель:

МП

/ Егошина И. В.

(подпись, расшифровка подписи)

(для юридических лиц
и индивидуальных предпринимателей)