

Сообщение

о возможном установлении публичного сервитута

№ 92/2022

В соответствии со статьей 39.42 Земельного кодекса Российской Федерации администрация Добрянского городского округа информирует о возможном установлении публичного сервитута:

№	Адрес или местоположение земельного участка, кадастровый номер: <i>Пермский край, Добрянский городской округ</i>	Цель, для которой устанавливается публичный сервитут
1	г Добрянка, ул. Родниковая, 59:18:0010407	Размещение газопровода – наружная сеть газопровода (кадастровый номер 59:18:0010407:687)
2	г Добрянка, ул. Карла Маркса, з/у 23 59:18:0010504:33	Размещение газопровода – наружная сеть газопровода (кадастровый номер 59:18:0010504:1147)
3	г Добрянка, 59:18:0010504:199	
4	г Добрянка, ул. Карла Маркса, 59:18:0000000:15995	
5	г Добрянка, ул. Коммунизма, 59:18:0010501:4466	Размещение газопровода – наружная сеть газопровода (кадастровый номер 59:18:0010501:4469)
6	г Добрянка, ул. Дзержинского, з/у 40, 59:18:0010405:1313	Размещение газопровода – наружная сеть газопровода (кадастровый номер 59:18:0010405:1311)
7	г Добрянка, ул. Коммунизма, з/у 21, 59:18:0010501:176	Размещение газопровода – наружная сеть газопровода (кадастровый номер 59:18:0010501:4491)
8	г Добрянка, ул. Коммунизма, 59:18:0010501:4466	
9	г Добрянка, ул. Мира, 59:18:0010302:1954	Размещение газопровода – наружная сеть газопровода (кадастровый номер 59:18:0010302:2113)
10	г Добрянка, ул. Покумина, 59:18:0010301	Размещение газопровода – наружная сеть газопровода (кадастровый номер 59:18:0010301:1847)
11	г Добрянка, ул. Орджоникидзе, 59:18:0000000:15901	Размещение газопровода – наружная сеть газопровода (кадастровый номер 59:18:0010504:1145)
12	г Добрянка, ул. Сюзева, 59:18:0010305:682	Размещение газопровода – наружная сеть газопровода (кадастровый номер 59:18:0010305:966)
13	п/ст Пальники, пр-д Придорожный, з/у1, 59:18:3630202:796	Размещение ВЛ 0,4 кВ с установкой ПУ для электроснабжения ст. Пальники (4500066429)

* согласно схемы границ публичного сервитута

Заинтересованные лица могут ознакомиться с поступившим ходатайством об установлении публичного сервитута и прилагаемой к нему схемы границ публичного сервитута в Муниципальном казенном учреждении «Добрянский городской информационный центр» по адресу: ул. 8 Марта, 13, с 8-30 до 13-00 и с 13-48 до 17-30 часов,

а также на сайте правовой информации Добрянского городского округа в информационно-телекоммуникационной сети Интернет с доменным именем www.dobr-pravo.ru).

Подать заявления об учете прав на земельные участки, в отношении которых поступило ходатайство об установлении публичного сервитута, можно в администрации Добрянского городского поселения Пермского края, по адресу: Пермский край, г. Добрянка, ул. Советская, д.14, каб. 305.

Срок приема заявлений с 01.06.2022 по 30.06.2022 (включительно) с 8-30 до 13-00 и с 13-48 до 17-30 часов, по пятницам до 16-30 часов (кроме выходных и праздничных дней).

Правообладатели земельных участков, подавшие заявления по истечении указанного срока, несут риски невозможности обеспечения их прав в связи с отсутствием информации о таких лицах и их правах на земельные участки.

Схема расположения границ публичного сервитута

Объект: Наружная сеть газоснабжения до границы земельного участка заявителя по адресу: Пермский край, г. Добрянка, ул. Калинина, 62, с кадастровым номером 59:18:0010501:4469
(для обслуживания и эксплуатации газопровода)

Местоположение: расположенных по адресу: Пермский край, г.о. Добрянский, г. Добрянка, ул. Калинина

Площадь земель или части земельного участка, кв.м.: 29

(в т.ч.: 59:18:0010501:4466 = 28,86)

Категория земель: земли населенных пунктов

Вид разрешенного использования: -

Описание границ смежных землепользователей:

От точки 1 до точки 3 - земельный участок с кадастровым номером 59:18:0010501:4466

От точки 3 до точки 4 - земельный участок с кадастровым номером 59:18:0010501:233

От точки 4 до точки 1 - земельный участок с кадастровым номером 59:18:0010501:4466

Условные обозначения:

- проектные границы публичного сервитута
- :8 - границы и номер земельного участка, сведения о которых внесены в ЕГРН
- :81 - границы и номер объекта капитального строительства, сведения о которых внесены в ЕГРН
- :5624 - граница кадастрового квартала
- 59:07-6.1014 - зоны с особыми условиями использования территории, сведения о которых внесены в ЕГРН
- 1 - обозначение характерной точки проектной границы публичного сервитута

59:18:0010501 - номер кадастрового квартала

Каталог координат, м

Система координат: МСК-59, зона 2

Метод определения координат - Геодезический

№ точки границы	X	Y	(Mt), м
1	569041.16	2242212.91	0.1
2	569043.46	2242216.19	0.1
3	569037.61	2242220.29	0.1
4	569035.20	2242217.10	0.1
1	569041.16	2242212.91	0.1



Масштаб 1:500

Заявитель: _____

МП

/ Егошина И. В.

(подпись, расшифровка подписи)

(для юридических лиц
и индивидуальных предпринимателей)

Схема расположения границ публичного сервитута

Объект: Наружная сеть газоснабжения до границы земельного участка по адресу: Пермский край, Пермский район, г. Добрянка, ул. Карла Маркса, д.23, с кадастровым номером 59:18:0010504:1147 (для обслуживания и эксплуатации газопровода)

Местоположение: расположенных по адресу: Пермский край, г.о. Добрянский, г. Добрянка, ул. Карла Маркса

Площадь земель или части земельного участка, кв.м.: 63

(в т.ч.: земли общ польз-я =3,60; 59:18:0000000:15995=54,59;

59:18:0010504:33=5,09; 59:18:0010504:199=0,04)

Категория земель: земли населенных пунктов

Вид разрешенного использования: -

Условные обозначения:

- проектные границы публичного сервитута
- :8 - границы и номер земельного участка, сведения о которых внесены в ЕГРН
- :81 - границы и номер объекта капитального строительства, сведения о которых внесены в ЕГРН
- :5624 - граница кадастрового квартала
- 59:07-6.1014 - зоны с особыми условиями использования территории, сведения о которых внесены в ЕГРН
- 1 - обозначение характерной точки проектной границы публичного сервитута
- 59:18:0010504 - номер кадастрового квартала

Описание границ смежных землепользователей:

От точки 1 до точки 3 - земельный участок с кадастровым номером 59:18:0000000:15995
 От точки 3 до точки 4 - земли общего пользования
 От точки 4 до точки 6 - земельный участок с кадастровым номером 59:18:0010504:141
 От точки 6 до точки 8 - земельный участок с кадастровым номером 59:18:0010504:33
 От точки 8 до точки 9 - земли общего пользования
 От точки 9 до точки 1 - земельный участок с кадастровым номером 59:18:0000000:15995


Каталог координат, м

Система координат: МСК-59, зона 2

Метод определения координат - Геодезический

№ точки границы	X	Y	(Mt), м
1	568414.87	2242214.58	0.1
2	568412.49	2242217.78	0.1
3	568400.88	2242209.14	0.1
4	568400.10	2242208.56	0.1
5	568401.89	2242207.60	0.1
6	568400.34	2242205.48	0.1
7	568401.16	2242204.38	0.1
8	568404.49	2242206.86	0.1
1	568414.87	2242214.58	0.1

С
↑

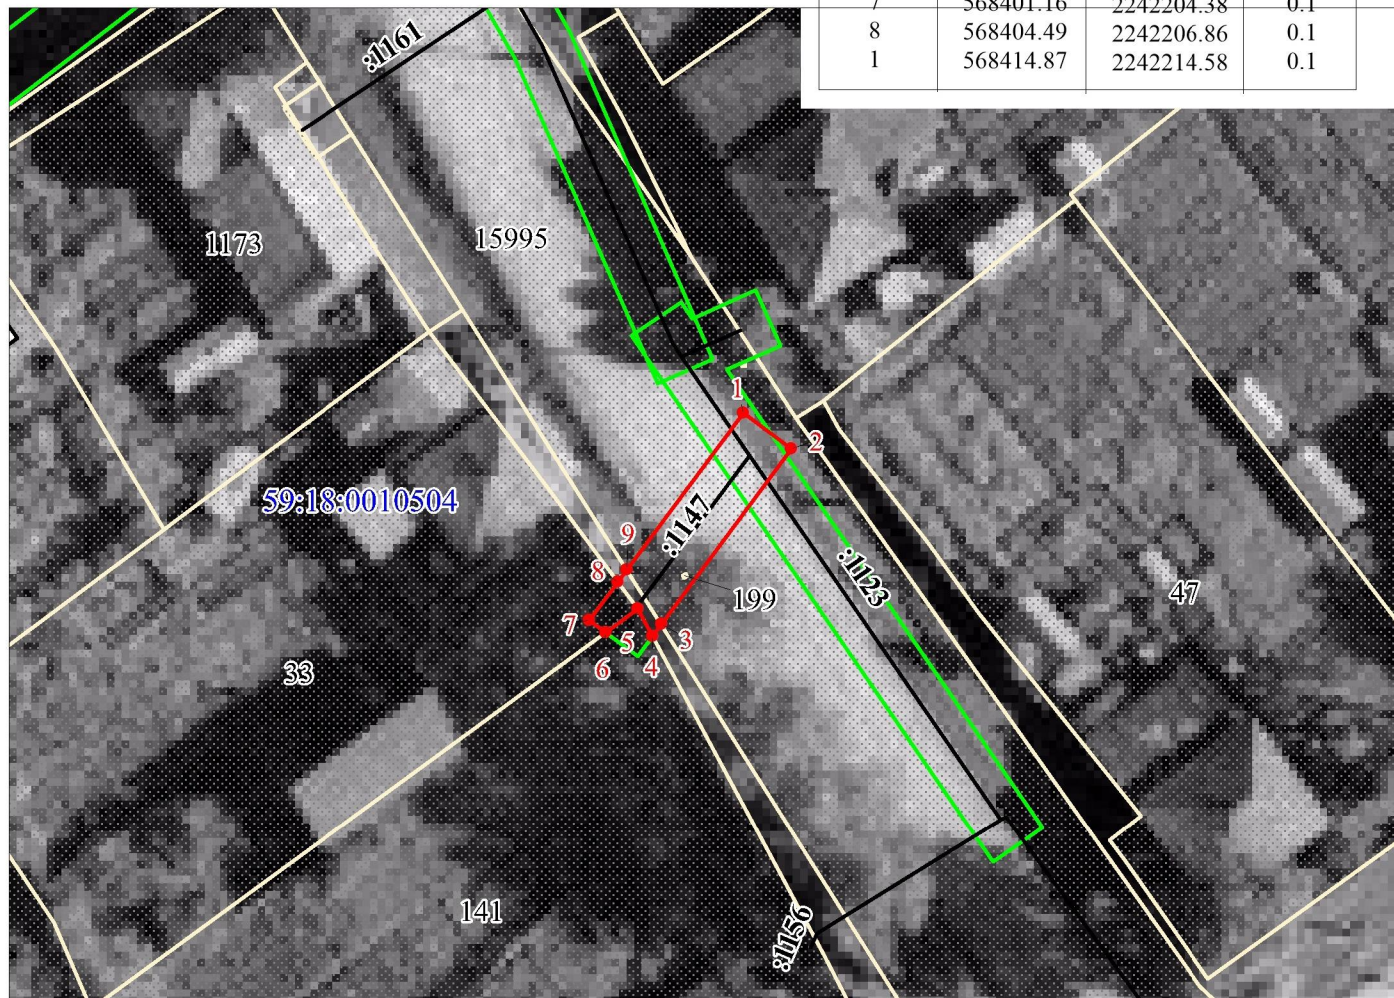

Масштаб 1:500

Заявитель:

МП

Егошина И. В.

/ Егошина И. В.

(подпись, расшифровка подписи)

(для юридических лиц
и индивидуальных предпринимателей)

Схема расположения границ публичного сервитута

Объект: Наружная сеть газоснабжения до границы земельного участка по адресу: Пермский край, г. Добрянка, ул. Родниковая д.22а, с кадастровым номером 59:18:0010407:687 (для обслуживания и эксплуатации газопровода)

Местоположение: расположенных по адресу: Пермский край, г.о. Добрянский, г. Добрянка, ул. Родниковая

Площадь земель или части земельного участка, кв.м.: 45


(в т.ч.: земли общ польз-я =44,75)

Категория земель: земли населенных пунктов

Вид разрешенного использования: -

Описание границ смежных землепользователей:
От точки 1 до точки 6 - земли общего пользования
От точки 6 до точки 1 - земельный участок с кадастровым номером 59:18:0010407:23

Условные обозначения:

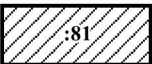-  - проектные границы публичного сервитута
-  :8 - границы и номер земельного участка, сведения о которых внесены в ЕГРН
-  :81 - границы и номер объекта капитального строительства, сведения о которых внесены в ЕГРН
-  :5624 - граница кадастрового квартала
-  59:07-6.1014 - зоны с особыми условиями использования территории, сведения о которых внесены в ЕГРН
-  1 - обозначение характерной точки проектной границы публичного сервитута
- 59:18:0010407 - номер кадастрового квартала

Каталог координат, м

Система координат: МСК-59, зона 2

Метод определения координат - Геодезический

№ точки границы	X	Y	(Mt), м
1	565294.76	2242325.15	0.1
2	565297.68	2242327.48	0.1
3	565300.94	2242334.36	0.1
4	565297.32	2242336.08	0.1
5	565294.46	2242330.04	0.1
6	565291.10	2242327.35	0.1
1	565294.76	2242325.15	0.1

С
↑



Масштаб 1:500

Заявитель:

МП



/ Егошина И. В.

(подпись, расшифровка подписи)

(для юридических лиц
и индивидуальных предпринимателей)

Схема расположения границ публичного сервитута

Объект: Наружная сеть газоснабжения до фасада жилого дома заявителя по адресу: Пермский край, г. Добрянка, ул. Дзержинского, 40, с кадастровым номером 59:18:0010405:1311 (для обслуживания и эксплуатации газопровода)

Местоположение: расположенных по адресу: Пермский край, г.о. Добрянский, г. Добрянка, ул. Дзержинского

Площадь земель или части земельного участка, кв.м.: 80

(в т.ч.: земли общ польз-я =57,32; 59:18:0010405:1313=22,72)

Категория земель: земли населенных пунктов

Вид разрешенного использования: -

Описание границ смежных землепользователей:

От точки 1 до точки 2 - земельный участок с кадастровым номером 59:18:0010405:1313

От точки 2 до точки 5 - земли общего пользования

От точки 5 до точки 1 - земельный участок с кадастровым номером 59:18:0010405:1313

Условные обозначения:

- проектные границы публичного сервитута
- :8 - границы и номер земельного участка, сведения о которых внесены в ЕГРН
- :81 - границы и номер объекта капитального строительства, сведения о которых внесены в ЕГРН
- :5624 - граница кадастрового квартала
- 59:07-6.1014 - зоны с особыми условиями использования территории, сведения о которых внесены в ЕГРН
- 1 - обозначение характерной точки проектной границы публичного сервитута
- 59:18:0010405 - номер кадастрового квартала

Каталог координат, м

Система координат: МСК-59, зона 2

Метод определения координат - Геодезический

№ точки границы	X	Y	(Mt), м
1	566436.82	2241832.76	0.1
2	566436.88	2241838.47	0.1
3	566437.02	2241852.78	0.1
4	566433.02	2241852.82	0.1
5	566432.88	2241838.47	0.1
6	566432.82	2241832.82	0.1
1	566436.82	2241832.76	0.1

С
↑



Масштаб 1:500

Заявитель: _____

МП

(Handwritten signature)

/ Егошина И. В.

(подпись, расшифровка подписи)

(для юридических лиц
и индивидуальных предпринимателей)

Схема расположения границ публичного сервитута

Объект: Наружная сеть газоснабжения до фасада жилого дома по адресу: Пермский край, г. Добрянка, ул. Коммунизма, 21, с кадастровым номером 59:18:0010501:4491 (для обслуживания и эксплуатации газопровода)

Местоположение: расположенных по адресу: Пермский край, г.о. Добрянский, г. Добрянка, ул. Коммунизма

Площадь земель или части земельного участка, кв.м.: 42

(в т.ч.: земли общ польз-я =4,07; 59:18:0010501:176=10,26;

59:18:0010501:4466=28,08)

Категория земель: земли населенных пунктов

Вид разрешенного использования: -

Описание границ смежных землепользователей:

От точки 1 до точки 2 - земли общего пользования

От точки 2 до точки 5 - земельный участок с кадастровым номером 59:18:0010501:4466

От точки 5 до точки 6 - земли общего пользования

От точки 6 до точки 1 - земельный участок с кадастровым номером 59:18:0010501:176

Условные обозначения:


- проектные границы публичного сервитута
- :8 - границы и номер земельного участка, сведения о которых внесены в ЕГРН
- :81 - границы и номер объекта капитального строительства, сведения о которых внесены в ЕГРН
- :5624 - граница кадастрового квартала
- 59:07-6.1014 - зоны с особыми условиями использования территории, сведения о которых внесены в ЕГРН
- 1 - обозначение характерной точки проектной границы публичного сервитута
- 59:18:0010501 - номер кадастрового квартала

Каталог координат, м

Система координат: МСК-59, зона 2

Метод определения координат - Геодезический

№ точки границы	X	Y	(Mt), м
1	569063.91	2242231.76	0.1
2	569061.10	2242234.00	0.1
3	569055.63	2242238.38	0.1
4	569053.13	2242235.26	0.1
5	569058.63	2242230.86	0.1
6	569059.28	2242230.33	0.1
7	569061.41	2242228.63	0.1
8	569063.88	2242231.72	0.1
1	569063.91	2242231.76	0.1

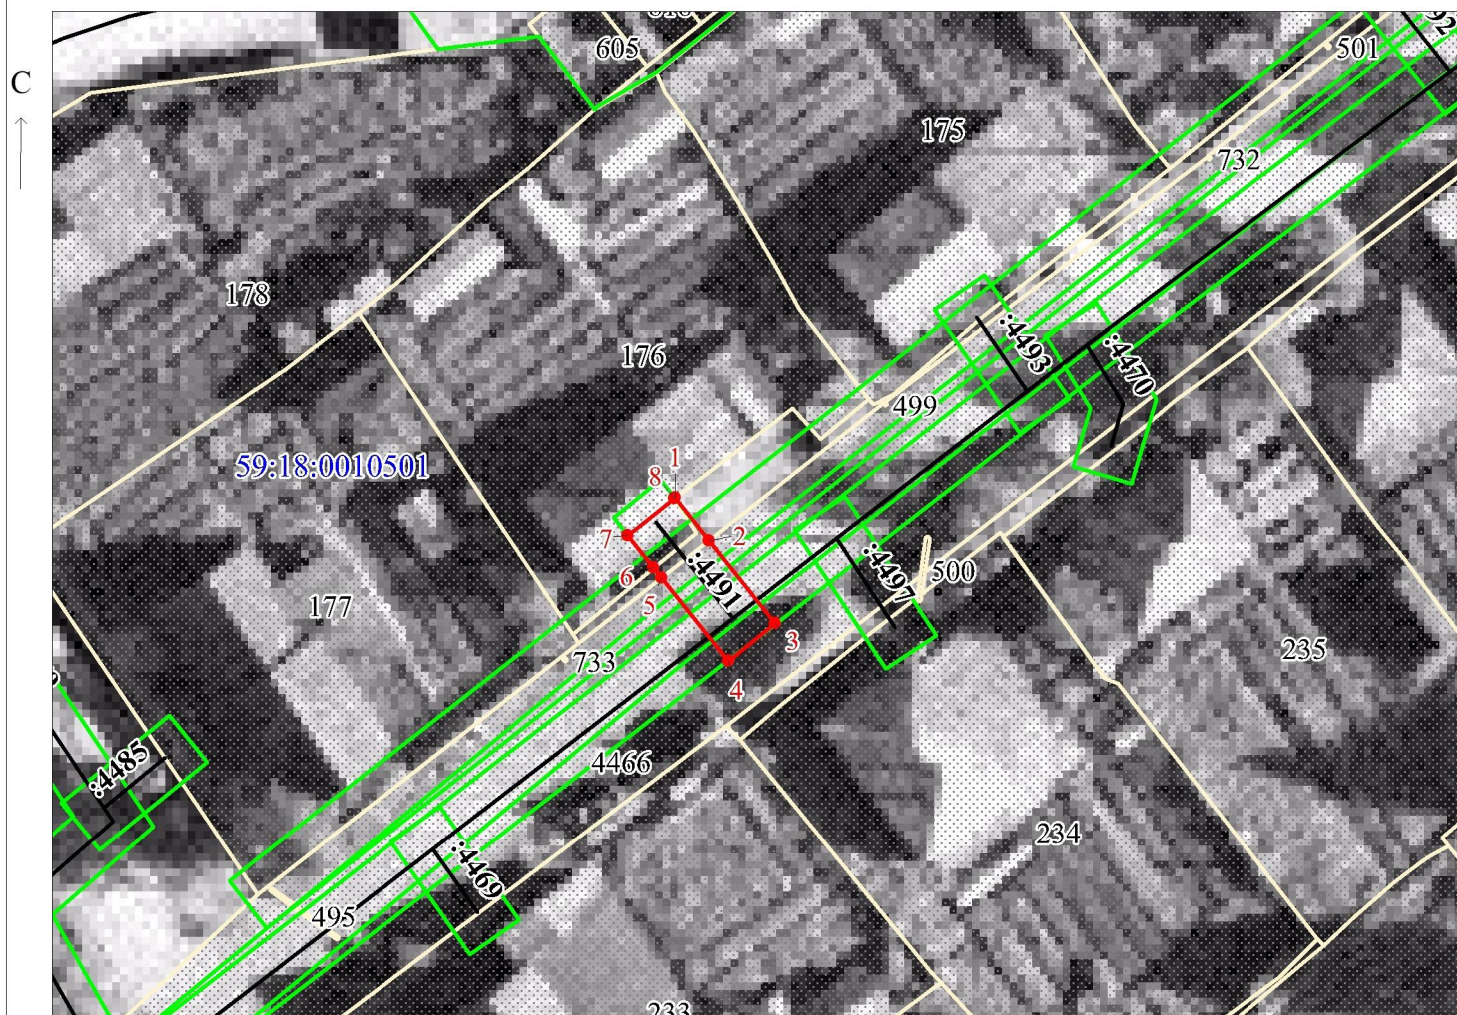

Масштаб 1:500

Заявитель:

МП

/ Егошина И. В.

(подпись, расшифровка подписи)

(для юридических лиц
и индивидуальных предпринимателей)

Схема расположения границ публичного сервитута

Объект: Наружная сеть газоснабжения до границы земельного участка по адресу: Пермский край, г. Добрянка, ул. Мира, д.40, с кадастровым номером 59:18:0010302:2113
(для обслуживания и эксплуатации газопровода)

Местоположение: расположенных по адресу: Пермский край, г.о. Добрянский, г. Добрянка, ул. Мира

Площадь земель или части земельного участка, кв.м.: 266

(в т.ч.: земли общ польз-я =5,74; 59:18:0010302:1954 =259,81)

Категория земель: земли населенных пунктов

Вид разрешенного использования: -

Описание границ смежных землепользователей:

От точки 1 до точки 7 - земельный участок с кадастровым номером 59:18:0010302:1954

От точки 7 до точки 8 - земли общего пользования

От точки 8 до точки 9 - земельный участок с кадастровым номером 59:18:0010302:146

От точки 9 до точки 10 - земли общего пользования

От точки 10 до точки 1 - земельный участок с кадастровым номером 59:18:0010302:1954

Условные обозначения:

- проектные границы публичного сервитута
- :8 - границы и номер земельного участка, сведения о которых внесены в ЕГРН
- :81 - границы и номер объекта капитального строительства, сведения о которых внесены в ЕГРН
- :5624 - граница кадастрового квартала
- 59:07-6.1014 - зоны с особыми условиями использования территории, сведения о которых внесены в ЕГРН
- 1 - обозначение характерной точки проектной границы публичного сервитута
- 59:18:0010302 - номер кадастрового квартала

Каталог координат, м

Система координат: МСК-59, зона 2

Метод определения координат - Геодезический

№ точки границы	X	Y	(M), м
1	567098.24	2243353.13	0.1
2	567084.57	2243364.76	0.1
3	567072.07	2243375.75	0.1
4	567051.19	2243394.49	0.1
5	567048.51	2243391.53	0.1
6	567049.25	2243390.86	0.1
7	567047.69	2243389.14	0.1
8	567046.81	2243388.16	0.1
9	567049.82	2243385.53	0.1
10	567050.86	2243386.69	0.1
11	567052.21	2243388.18	0.1
12	567069.41	2243372.75	0.1
13	567081.95	2243361.74	0.1
14	567095.64	2243350.09	0.1
1	567098.24	2243353.13	0.1



Масштаб 1:1000

Заявитель:

МП

/ Егошина И. В.

(подпись, расшифровка подписи)

(для юридических лиц
и индивидуальных предпринимателей)

Схема расположения границ публичного сервитута

Объект: Наружная сеть газоснабжения до границы земельного участка заявителя по адресу: Пермский край, г. Добрянка, ул. Покумина, д.12, с кадастровым номером 59:18:0010301:1847
(для обслуживания и эксплуатации газопровода)

Местоположение: расположенных по адресу: Пермский край, г.о. Добрянский, г. Добрянка, ул. Покумина

Площадь земель или части земельного участка, кв.м.: 239

(в т.ч.: земли общ польз-я =238,52)

Категория земель: земли населенных пунктов

Вид разрешенного использования: -

Описание границ смежных землепользователей:

От точки 1 до точки 7 - земли общего пользования

От точки 7 до точки 8 - земельный участок
с кадастровым номером 59:18:0010301:90

От точки 8 до точки 1 - земли общего пользования

Условные обозначения:


- проектные границы публичного сервитута
- :8 - границы и номер земельного участка, сведения о которых внесены в ЕГРН
- :81 - границы и номер объекта капитального строительства, сведения о которых внесены в ЕГРН
- :5624 - граница кадастрового квартала
- 59:07-6.1014 - зоны с особыми условиями использования территории, сведения о которых внесены в ЕГРН
- 1 - обозначение характерной точки проектной границы публичного сервитута
- 59:18:0010301 - номер кадастрового квартала

Каталог координат, м

Система координат: МСК-59, зона 2

Метод определения координат - Геодезический

№ точки границы	X	Y	(Mt), м
1	566962.51	2242870.92	0.1
2	566946.96	2242884.66	0.1
3	566923.25	2242909.77	0.1
4	566920.35	2242907.03	0.1
5	566944.18	2242881.78	0.1
6	566955.28	2242871.97	0.1
7	566952.44	2242869.06	0.1
8	566955.24	2242866.20	0.1
9	566958.28	2242869.31	0.1
10	566959.85	2242867.92	0.1
1	566962.51	2242870.92	0.1

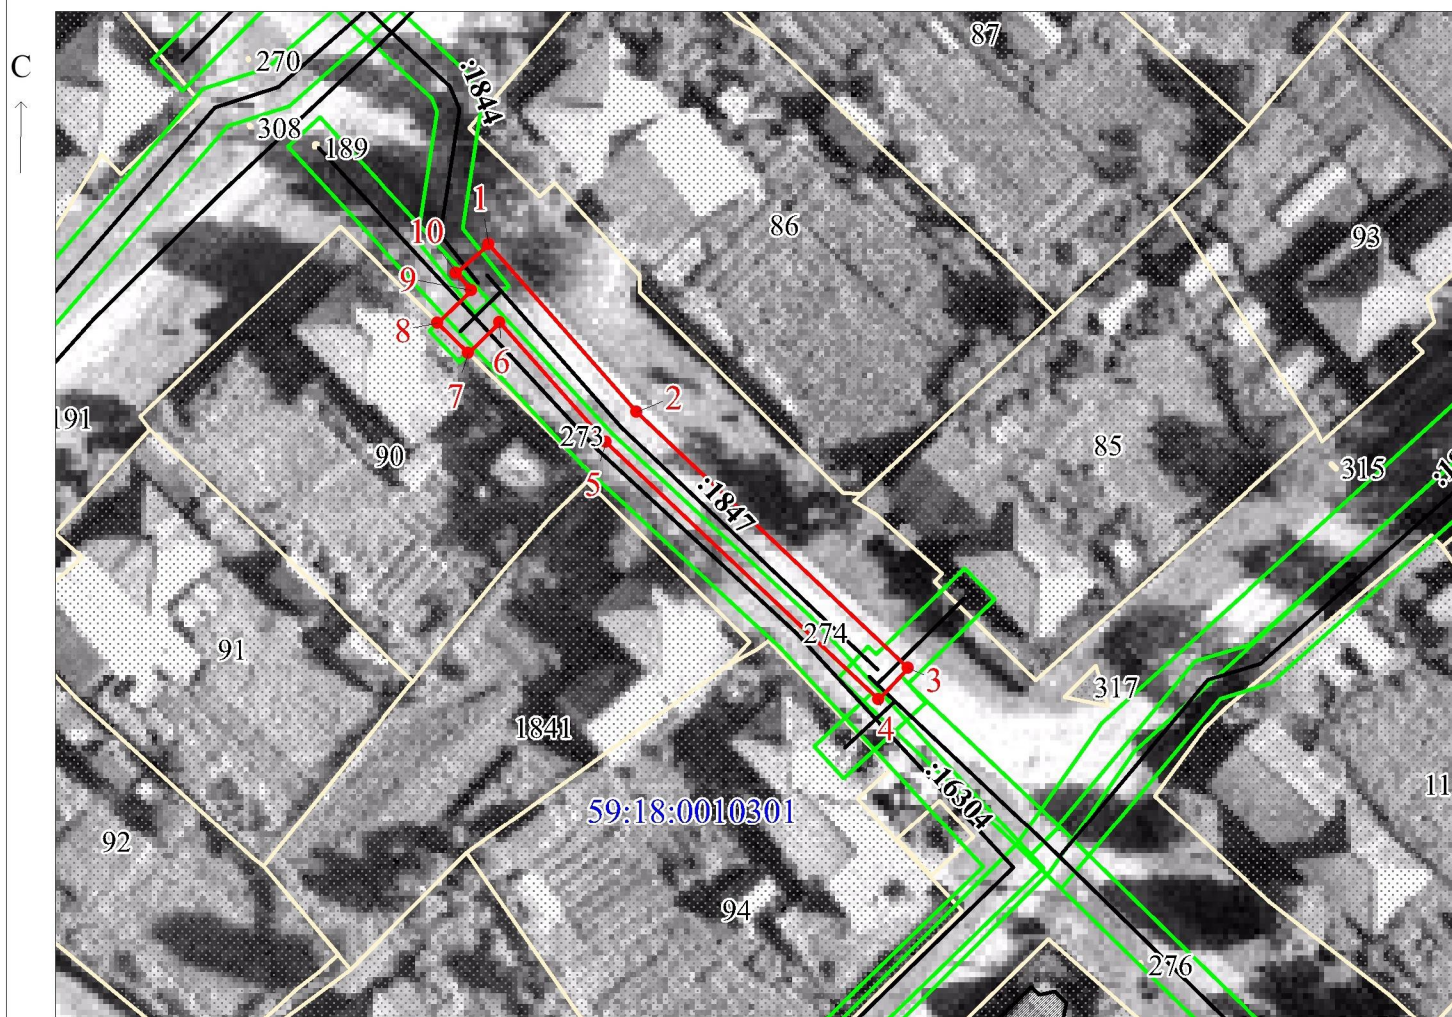

Масштаб 1:700

Заявитель:

МП

/ Егошина И. В.

(подпись, расшифровка подписи)

(для юридических лиц
и индивидуальных предпринимателей)

Схема расположения границ публичного сервитута

Объект: Наружная сеть газоснабжения до границы земельного участка по адресу: Пермский край, г. Добрянка, ул. Орджоникидзе, дом №23, с кадастровым номером 59:18:0010504:1145 (для обслуживания и эксплуатации газопровода)

Местоположение: расположенных по адресу: Пермский край, г.о. Добрянский, г. Добрянка, ул. Орджоникидзе

Площадь земель или части земельного участка, кв.м.: 226

(в т.ч.: земли общ польз-я =25,69; 59:18:0000000:15901=200,39)

Категория земель: земли населенных пунктов

Вид разрешенного использования: -

Описание границ смежных землепользователей:

От точки 1 до точки 2 - земельный участок с кадастровым номером 59:18:0010504:5

От точки 2 до точки 3 - земельный участок с кадастровым номером 59:18:0010504:107

От точки 3 до точки 4 - земли общего пользования

От точки 4 до точки 11 - земельный участок с кадастровым номером 59:18:0000000:15901

От точки 11 до точки 1 - земли общего пользования

Условные обозначения:

- проектные границы публичного сервитута
- :8 - границы и номер земельного участка, сведения о которых внесены в ЕГРН
- :81 - границы и номер объекта капитального строительства, сведения о которых внесены в ЕГРН
- :5624 - граница кадастрового квартала
- 59:07-6.1014 - зоны с особыми условиями использования территории, сведения о которых внесены в ЕГРН
- 1 - обозначение характерной точки проектной границы публичного сервитута
- 59:18:0010504 - номер кадастрового квартала

Каталог координат, м

Система координат: МСК-59, зона 2

Метод определения координат - Геодезический

№ точки границы	X	Y	(Mn), м
1	568555.51	2242292.23	0.1
2	568555.88	2242292.63	0.1
3	568558.29	2242295.31	0.1
4	568552.35	2242298.24	0.1
5	568550.78	2242299.02	0.1
6	568551.44	2242299.92	0.1
7	568548.22	2242302.30	0.1
8	568519.54	2242263.23	0.1
9	568522.76	2242260.87	0.1
10	568548.37	2242295.76	0.1
11	568549.91	2242295.00	0.1
1	568555.51	2242292.23	0.1



Масштаб 1:700

Заявитель:

МП

/ Егошина И. В.

(подпись, расшифровка подписи)

(для юридических лиц
и индивидуальных предпринимателей)

Схема расположения границ публичного сервитута

Объект: Наружная сеть газоснабжения до фасада жилого дома по адресу: Пермский край, г. Добрянка, ул. Сюзева дом 21, с кадастровым номером 59:18:0010305:966
(для обслуживания и эксплуатации газопровода)

Местоположение: расположенных по адресу: Пермский край, г.о. Добрянский, г. Добрянка, ул. Сюзева

Площадь земель или части земельного участка, кв.м.: 73

(в т.ч.: земли общ польз-я =48,30; 59:18:0010305:682=24,95)

Категория земель: земли населенных пунктов

Вид разрешенного использования: -



Описание границ смежных землепользователей:

От точки 1 до точки 4 - земли общего пользования

От точки 4 до точки 1 - земельный участок

с кадастровым номером 59:18:0010305:682

Условные обозначения:

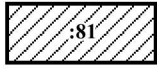 -  - проектные границы публичного сервитута
-  :8 - границы и номер земельного участка, сведения о которых внесены в ЕГРН
-  :81 - границы и номер объекта капитального строительства, сведения о которых внесены в ЕГРН
-  :5624 - граница кадастрового квартала
-  59:07-6.1014 - зоны с особыми условиями использования территории, сведения о которых внесены в ЕГРН
-  1 - обозначение характерной точки проектной границы публичного сервитута


59:18:0010305 - номер кадастрового квартала

Каталог координат, м

Система координат: МСК-59, зона 2

Метод определения координат - Геодезический

№ точки границы	X	Y	(Mt), м
1	567876.65	2243955.75	0.1
2	567878.33	2243967.75	0.1
3	567874.37	2243968.31	0.1
4	567872.70	2243956.40	0.1
5	567871.83	2243950.18	0.1
6	567875.79	2243949.62	0.1
1	567876.65	2243955.75	0.1

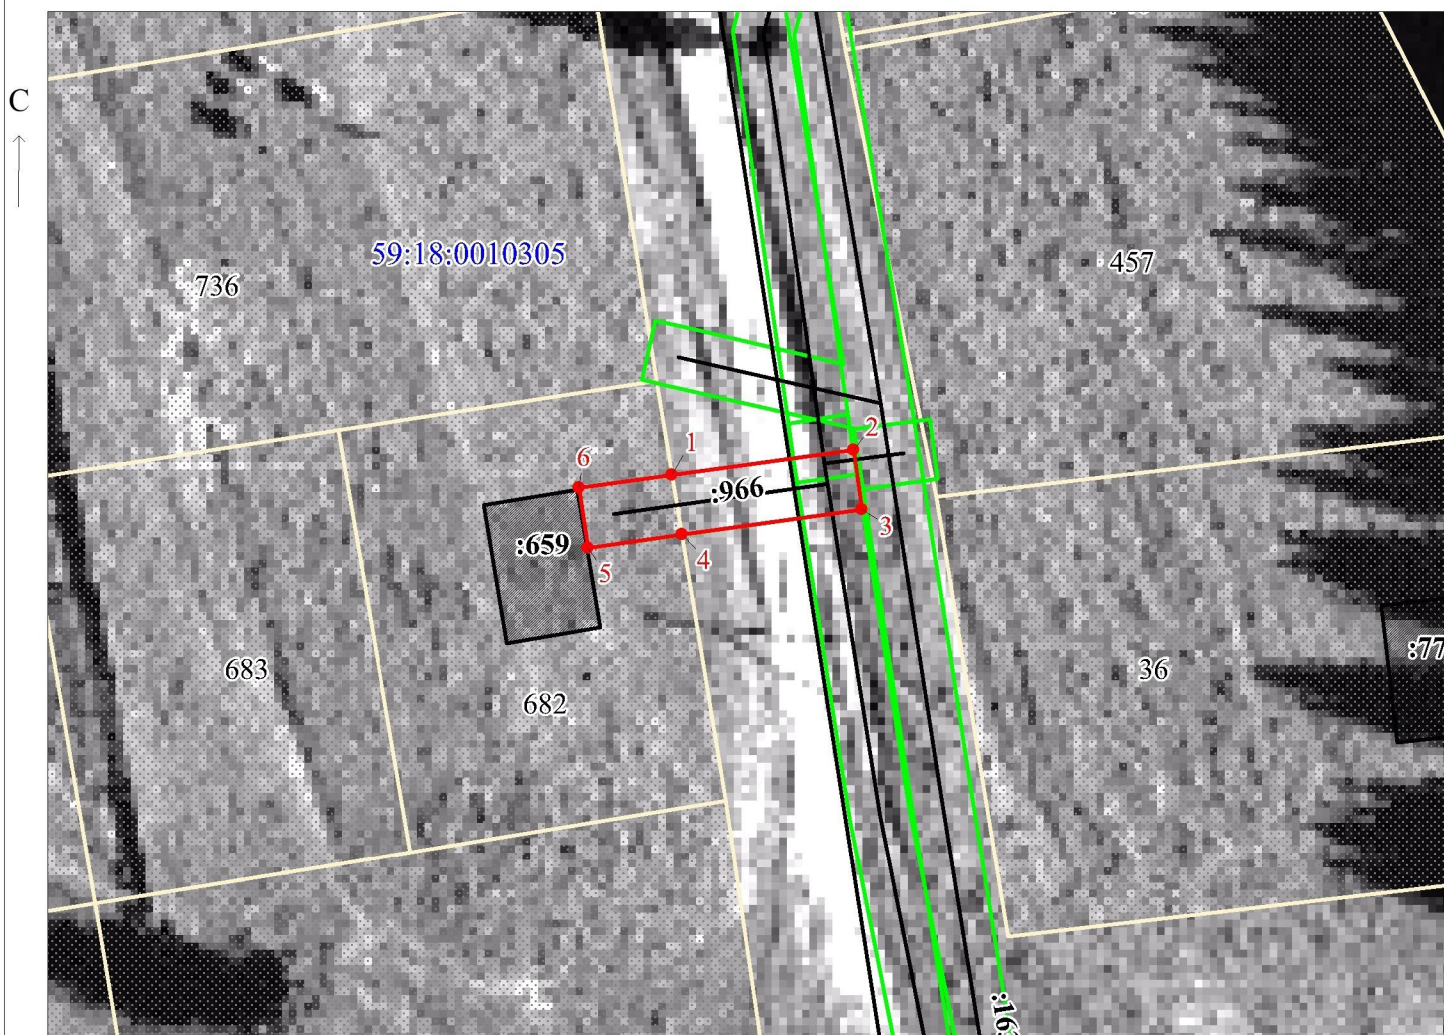

Масштаб 1:500

Заявитель:

МП

/ Егошина И. В.

(подпись, расшифровка подписи)


(для юридических лиц
и индивидуальных предпринимателей)

Схема расположения границ публичного сервитута

Объект: Строительство ВЛ 0,4 кВ с установкой ПУ для электроснабжения ст. Пальники (4500066429)

Местоположение: Пермский край, Добрянский городской округ

Площадь земель и/или части земельного участка, кв.м: 22

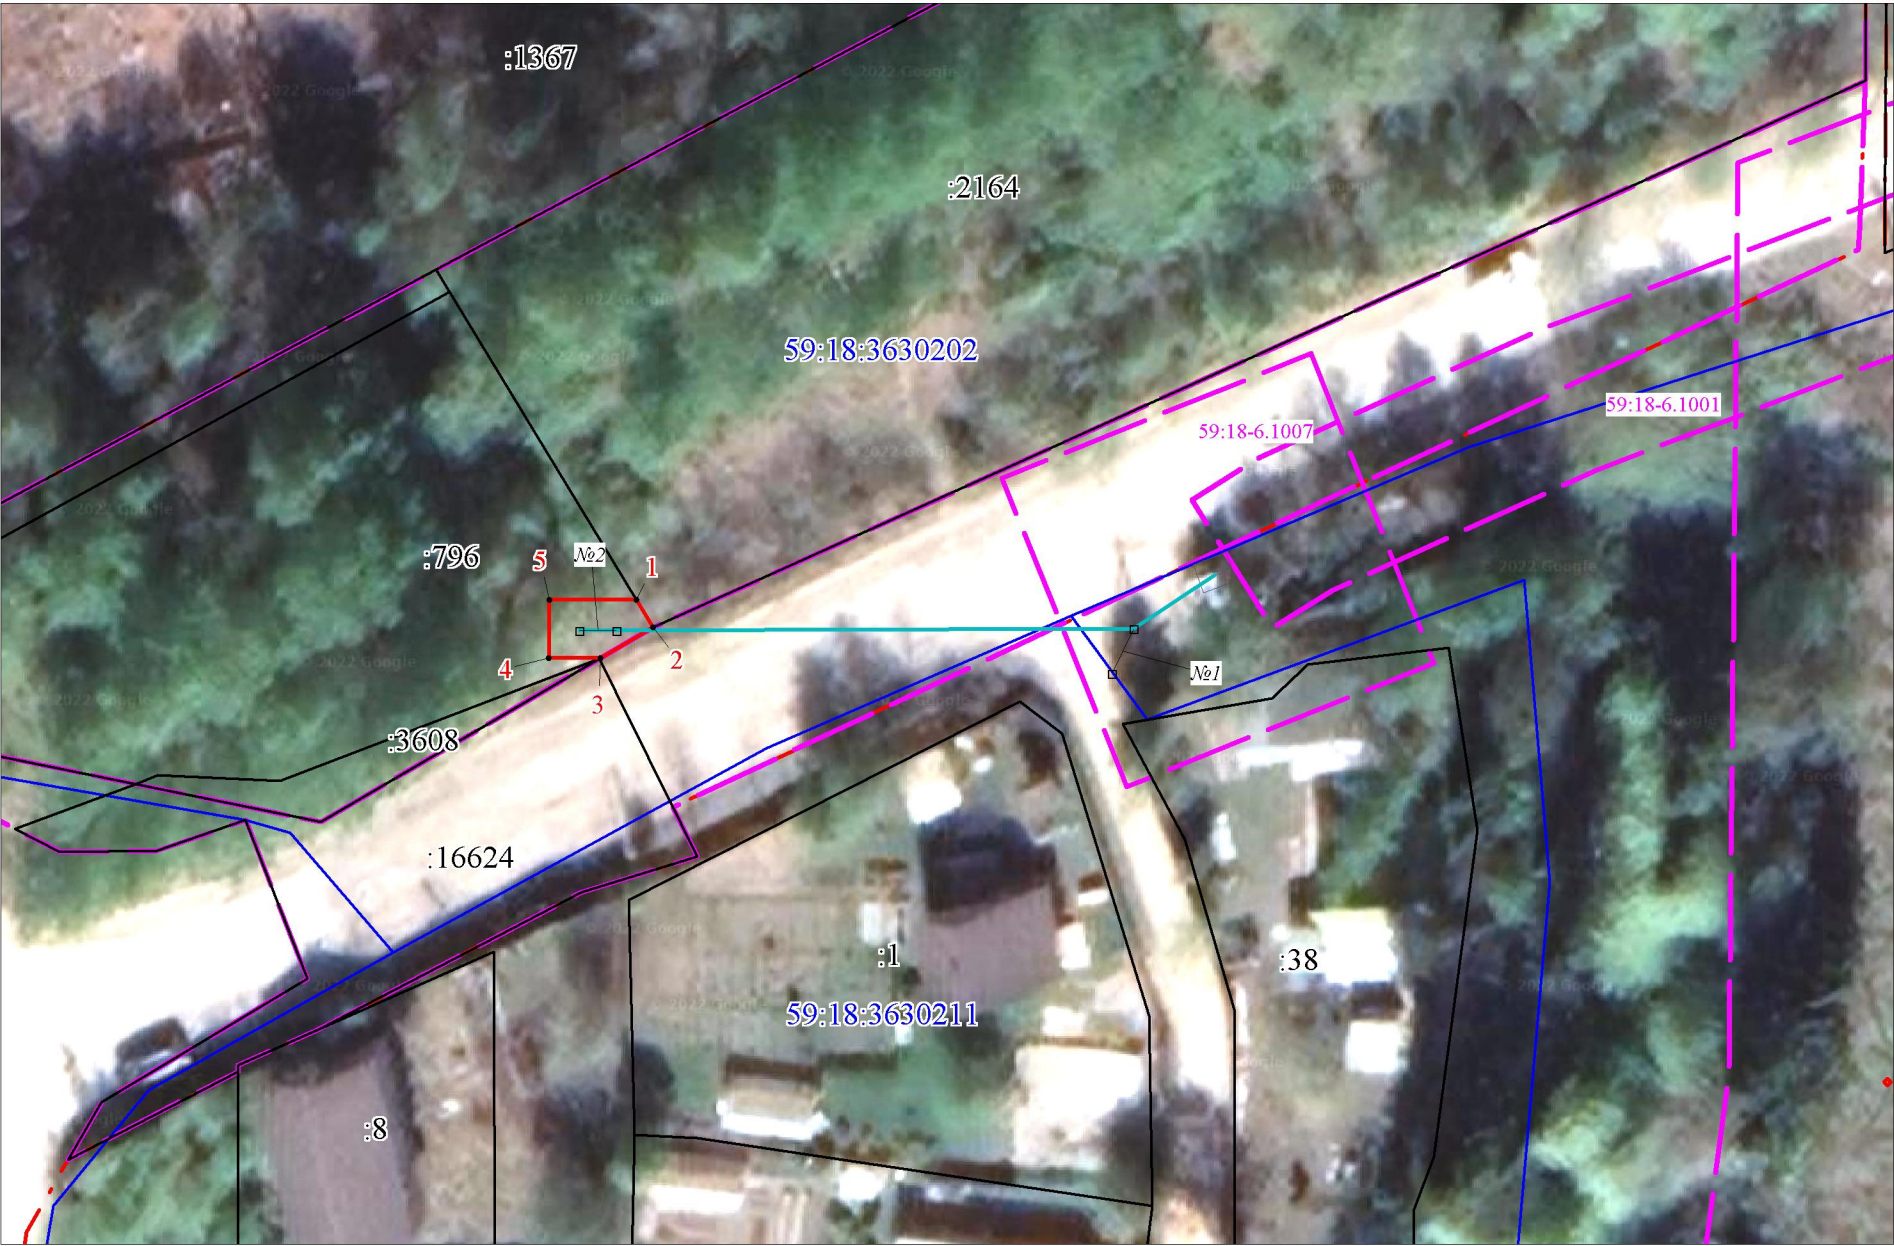

Масштаб 1:500

Описание границ смежных землепользователей

Описание границы	Смежный землепользователь (при наличии кадастровый номер земельного участка)	Площадь обременения, кв.м
от точки 1 до точки 2	59:18:3630202:2164	0
от точки 2 до точки 3	земли Добрянского городского округа	0
от точки 3 до точки 1	59:18:3630202:796	22
Итого		22

Каталог координат (Система координат МСК-59, зона 2)

Обозначение характерных точек границ	Координаты, м		Метод определения координат характерной точки	Мп, м
	X	Y		
1	2	3	4	5
1	536744.93	2242206.89	Геодезический метод	0.1
2	536743.12	2242207.98	Геодезический метод	0.1
3	536741.08	2242204.48	Геодезический метод	0.1
4	536741.10	2242201.06	Геодезический метод	0.1
5	536744.92	2242201.10	Геодезический метод	0.1
1	536744.93	2242206.89	Геодезический метод	0.1

Условные обозначения

- проектные границы публичного сервитута
- 59:18:3630202

-кадастровый номер квартала
- :22

-граница и номер земельного участка, сведения о котором внесены в ЕГРН
- Строительство ВЛ 0,4 кВ
- н1

- обозначение характерной точки проектной границы публичного сервитута
- №11

- обозначение и номер опоры ЛЭП
- охранный зона ЛЭП
- граница муниципального образования