


Схема расположения границ публичного сервитута

Объект: Строительство ВЛ 0,4 кВ с установкой ПУ для электроснабжения урочища "Королево" (4500084617)
Местоположение: Пермский край, Добрянский г.о., урочище "Королево"
Площадь земель и/или части земельного участка, кв.м: 238

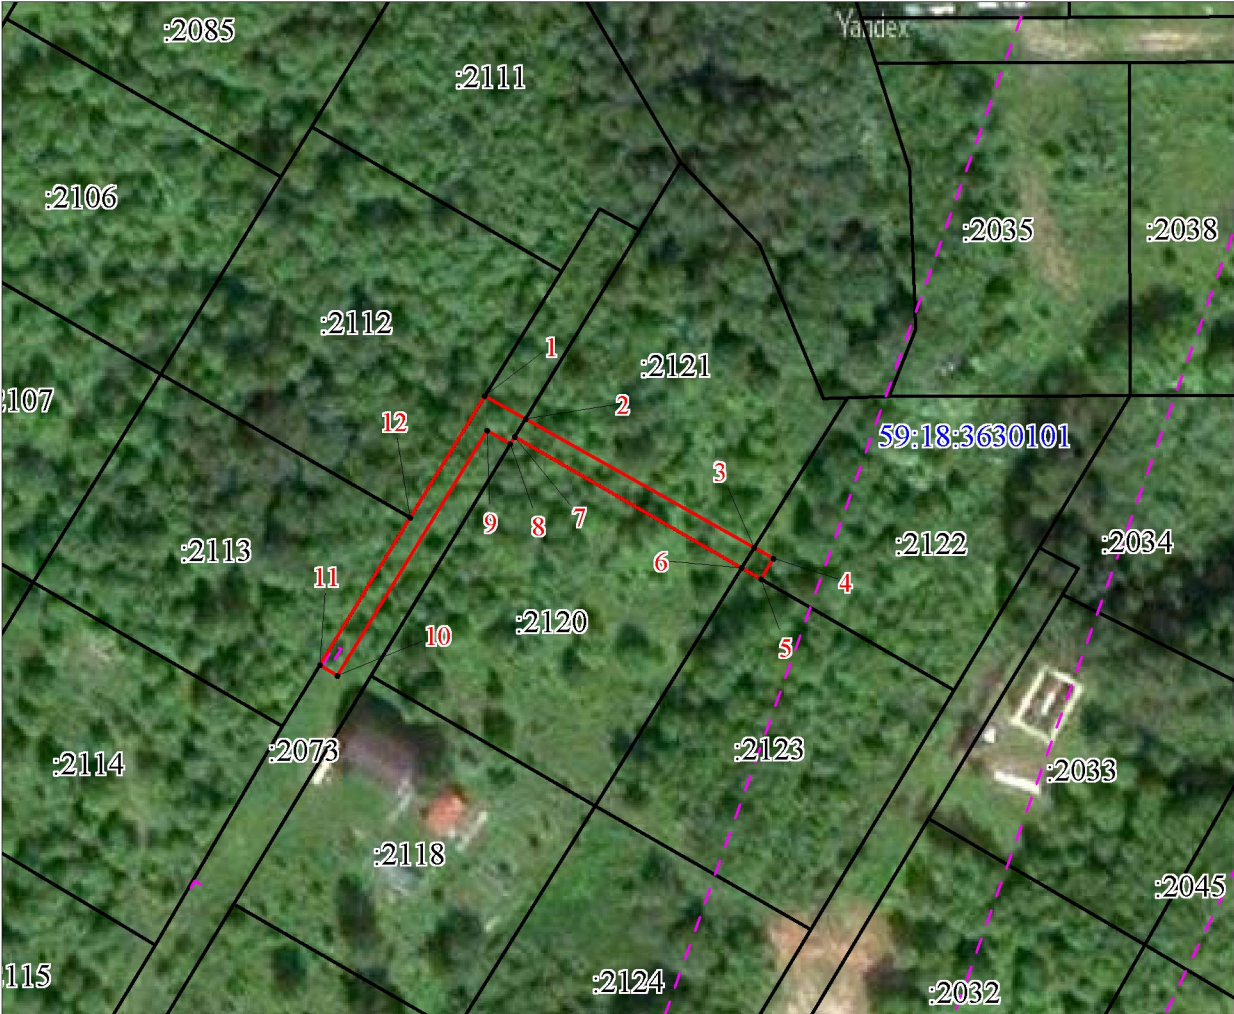

Масштаб 1:1000

Условные обозначения

- проектные границы публичного сервитута
- 59:18:3630101 -кадастровый номер квартала
- границы кадастрового квартала
- :22 -граница и номер земельного участка, сведения о котором внесены в ЕГРН
- Воздушная линия электропередачи Строительство ВЛ 0,4 кВ с установкой ПУ для электроснабжения урочища "Королево" (4500084617)
- 1 - обозначение характерной точки проектной границы публичного сервитута
- №3 - обозначение и номер опоры ЛЭП

Каталог координат МСК-59, Зона 2		
Обозначение характерных точек границ	Координаты, м	
	X	Y
1	2	3
1	537019.98	2240284.58
2	537016.94	2240289.95
3	536999.85	2240320.17
4	536998.44	2240322.68
5	536995.68	2240321.07
6	536997.17	2240318.49
7	537014.58	2240288.51
8	537013.66	2240287.96
9	537015.43	2240284.87
10	536983.06	2240264.98
11	536984.48	2240262.67
12	537003.94	2240274.65
1	537019.98	2240284.58

Описание границ смежных землепользователей

Описание границы	Смежный землепользователь (при наличии кадастровый номер земельного участка)	Площадь обременения, кв.м
от точки 1 до точки 2, от точки 8 до точки 11	59:18:3630101:2073	126
от точки 2 до точки 3	59:18:3630101:2121	103
от точки 3 до точки 5	59:18:3630101:2122	9
от точки 5 до точки 6	59:18:3630101:2123	-
от точки 6 до точки 8	59:18:3630101:2120	-
от точки 11 до точки 12	59:18:3630101:2113	-
от точки 12 до точки 1	59:18:3630101:2112	-
Итого		238