

Сообщение
о возможном установлении публичного сервитута

№ 52/2023

В соответствии со статьей 39.42 Земельного кодекса Российской Федерации администрация Добрянского городского округа информирует о возможном установлении публичного сервитута:

№	Адрес или местоположение земельного участка, кадастровый номер: <i>Пермский край, Добрянский городской округ</i>	Цель, для которой устанавливается публичный сервитут
1	59:18:0000000:147 , ТОО "Уральская нива", ур. "Лунежские раскорчевки"	Строительство ТП 10/0,4 кВ, ВЛ 10 кВ, ВЛ 0,4 кВ с установкой ПУ для электроснабжения деревни Лунежки (4500074245)

* согласно схеме расположения границ публичного сервитута (полная информация размещена на сайте администрации Добрянского городского округа www.dobrraion.ru (раздел «Муниципальное имущество и земельные ресурсы», подраздел «Земельные ресурсы», «Информация о возможном установлении публичного сервитута»), а также в информационно-телекоммуникационной сети Интернет с доменным именем dobr-pravo.ru (раздел «Разное», подраздел «Земельные ресурсы»)).

Заинтересованные лица могут ознакомиться с поступившим ходатайством об установлении публичного сервитута и прилагаемой к нему схемой расположения границ публичного сервитута в Муниципальном казенном учреждении «Добрянский городской информационный центр» по адресу: Пермский край, г. Добрянка, ул. 8 Марта, д. 13, с 8-30 до 13-00 и с 13-48 до 17-30 часов.

Подать заявления об учете прав на земельные участки, в отношении которых поступило ходатайство об установлении публичного сервитута, можно в администрации Добрянского городского округа, по адресу: Пермский край, г. Добрянка, ул. Советская, д. 14, каб. 305.

Срок приема заявлений в течении 15 дней с даты опубликования сообщения, с 8-30 до 13-00 и с 13-48 до 17-30 часов, по пятницам до 16-30 часов (кроме выходных и праздничных дней).


Правообладатели земельных участков, подавшие заявления по истечении указанного срока, несут риски невозможности обеспечения их прав в связи с отсутствием информации о таких лицах и их правах на земельные участки.

Схема расположения границ публичного сервитута

Объект: Строительство ТП 10/0,4 кВ, ВЛ 10 кВ, ВЛ 0,4 кВ с установкой ПУ для электроснабжения деревни Лунежки (4500074245)

Местоположение: Пермский край, Добрянский г.о., ур. "Лунежские раскорчевки"

Площадь земель и/или части земельного участка, кв.м: 69

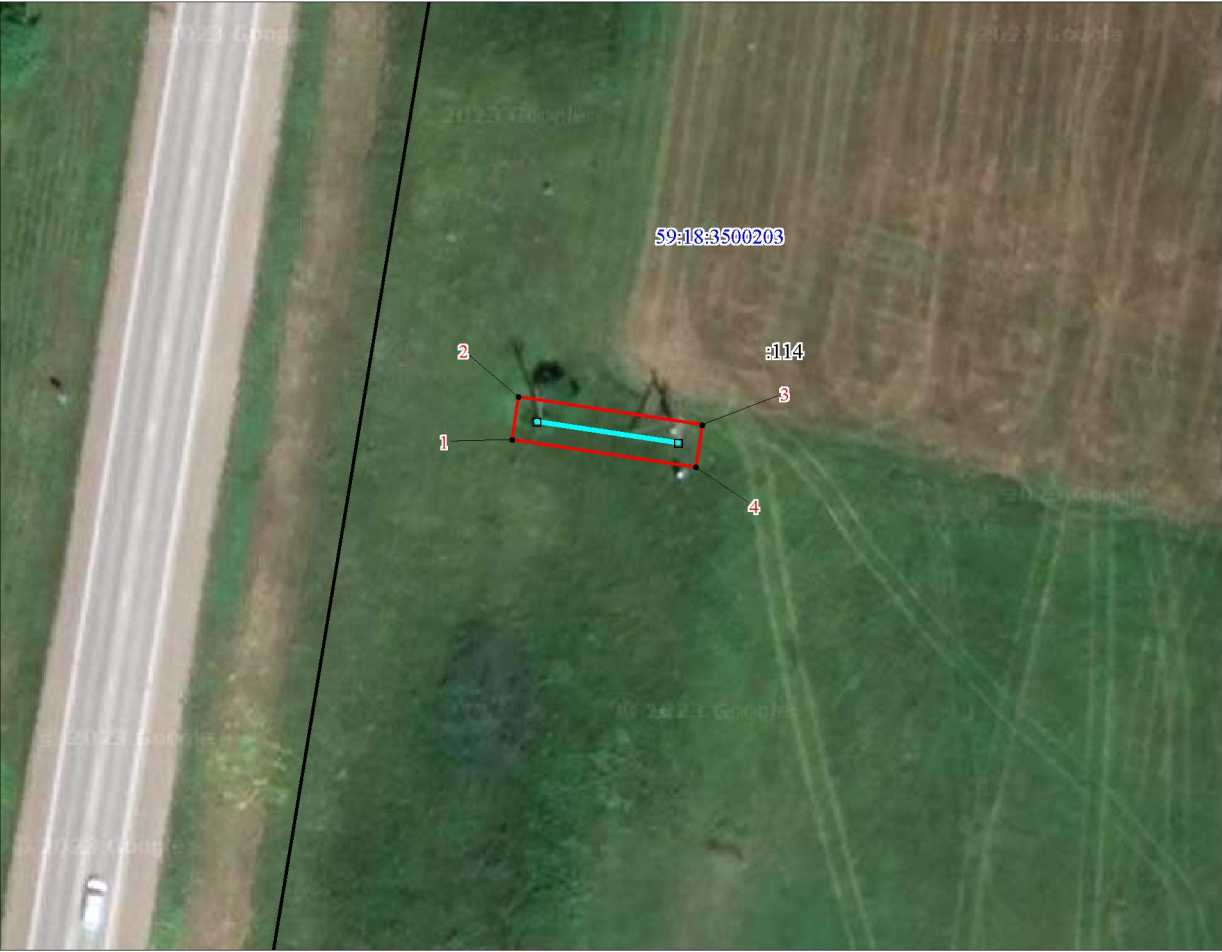

Описание границ смежных землепользователей:

от точки 1 до точки 1 - 59:18:0000000:147

Каталог координат МСК-59, Зона 2		
Обозначение характерных точек границ	Координаты, м	
	X	Y
1	2	3
1	556781.73	2246049.57
2	556785.68	2246050.17
3	556783.09	2246067.21
4	556779.15	2246066.61
1	556781.73	2246049.57

Масштаб 1:700

Условные обозначения

- проектные границы публичного сервитута
- 59:18:3500203

-кадастровый номер квартала
- границы кадастрового квартала
- :22

-граница и номер земельного участка, сведения о котором внесены в ЕГРН
- Воздушная линия электропередачи
- 1

- обозначение характерной точки проектной границы публичного сервитута
- №3

- обозначение и номер опоры ЛЭП