

Сообщение
о возможном установлении публичного сервитута
№ 64/2023

В соответствии со статьей 39.42 Земельного кодекса Российской Федерации администрация Добрянского городского округа информирует о возможном установлении публичного сервитута:

№	Адрес или местоположение земельного участка, кадастровый номер: <i>Пермский край, Добрянский городской округ</i>	Цель, для которой устанавливается публичный сервитут
1	урочище "Зыковское поле", 59:18:3630202:1896	Строительство ТП 6/0,4 кВ, ВЛ 6 кВ, ВЛ 0,4 кВ для электроснабжения Добрянского городского округа (4500066091)
2	урочище "Ниже линий", 59:18:3630202:1438	
3	урочище "Зыковское поле", 59:18:3630202:2489	
4	урочище "Зыковское поле", 59:18:3630202:1888	
5	урочище "Зыковское поле", 59:18:3630202:1916	
6	59:18:3630202:3610	
7	урочище "Зыковское поле", 59:18:3630202:1912	
8	урочище "Зыковское поле", 59:18:3630202:1939	
9	урочище "Зыковское поле", 59:18:3630202:1928	
10	урочище "Зыковское поле", 59:18:3630202:1921	
11	урочище "Зыковское поле", 59:18:3630202:1897	
12	урочище "Зыковское поле", 59:18:3630202:1911	
13	59:18:3630202:3609	

* согласно схеме расположения границ публичного сервитута (полная информация размещена на сайте администрации Добрянского городского округа www.dobrgaion.ru (раздел «Муниципальное имущество и земельные ресурсы», подраздел «Земельные ресурсы», «Информация о возможном установлении публичного сервитута»), а также в информационно-телекоммуникационной сети Интернет с доменным именем dobr-pravo.ru (раздел «Разное», подраздел «Земельные ресурсы»)).

Заинтересованные лица могут ознакомиться с поступившим ходатайством об установлении публичного сервитута и прилагаемой к нему схемой расположения границ публичного сервитута в Муниципальном казенном учреждении «Добрянский городской информационный центр» по адресу: Пермский край, г. Добрянка, ул. 8 Марта, д. 13, с 8-30 до 13-00 и с 13-48 до 17-30 часов.

Подать заявления об учете прав на земельные участки, в отношении которых поступило ходатайство об установлении публичного сервитута, можно в администрации Добрянского городского округа, по адресу: Пермский край, г. Добрянка, ул. Советская, д. 14, каб. 305.

Срок приема заявлений в течении 15 дней с даты опубликования сообщения, с 8-30 до 13-00 и с 13-48 до 17-30 часов, по пятницам до 16-30 часов (кроме выходных и праздничных дней).


Правообладатели земельных участков, подавшие заявления по истечении указанного срока, несут риски невозможности обеспечения их прав в связи с отсутствием информации о таких лицах и их правах на земельные участки.

Схема расположения границ публичного сервитута

Объект: Строительство ТП 6/0,4 кВ, ВЛ 6 кВ, ВЛ 0,4 кВ для электроснабжения Добрянского городского округа (4500066091)

Местоположение: Пермский край, Добрянский г.о., г.Добрянка

Площадь земель и/или части земельного участка, кв.м: 3413

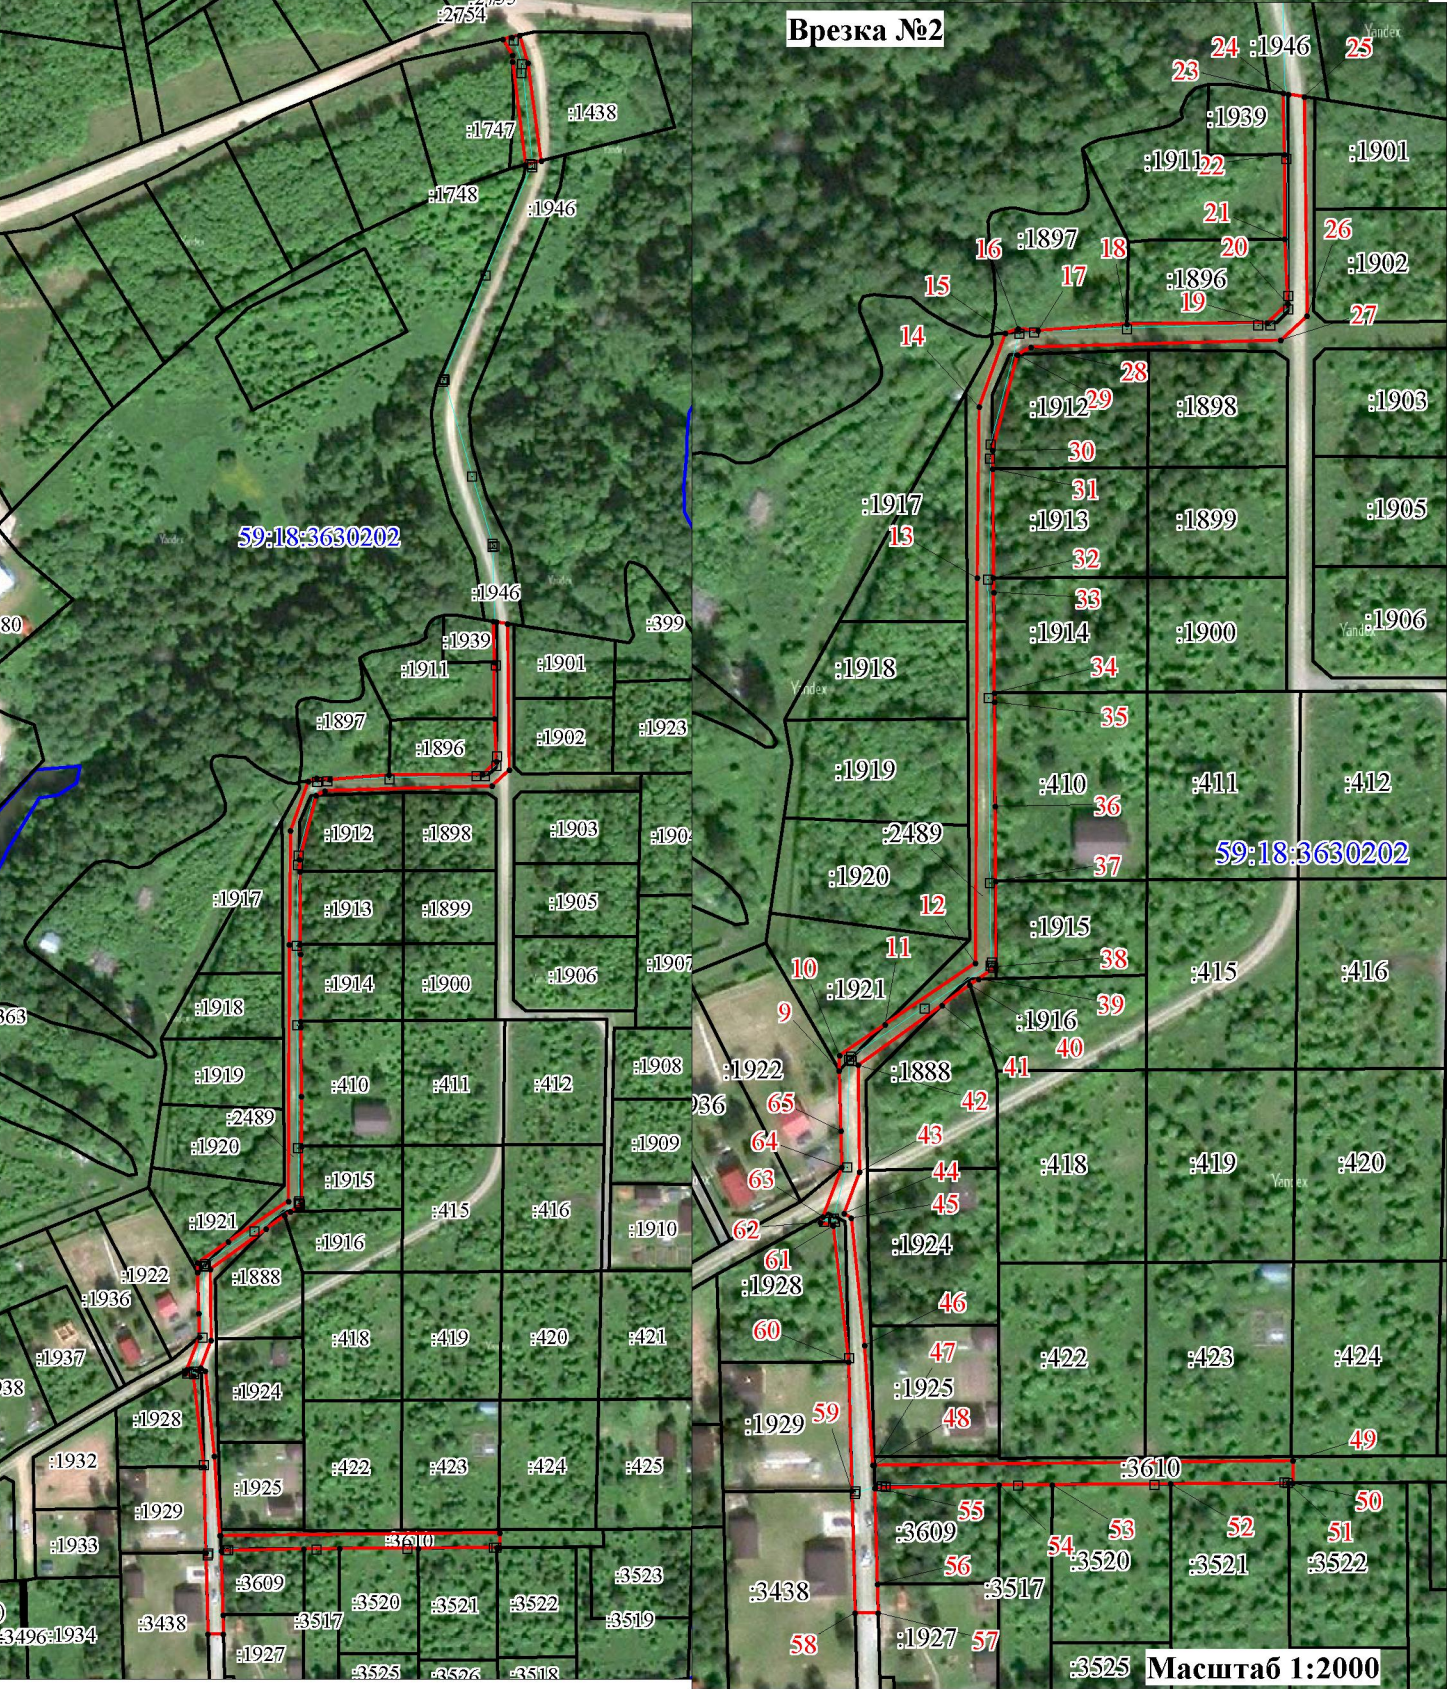

Масштаб 1:3000

Условные обозначения

- проектные границы публичного сервитута
- кадастровый номер квартала
- границы кадастрового квартала
- граница и номер земельного участка, сведения о котором внесены в ЕГРН
- Воздушная линия электропередачи
- 1 - обозначение характерной точки проектной границы публичного сервитута
- №3 - обозначение и номер опоры ЛЭП

Описание границ смежных землепользователей

Описание границы	Смежный землепользователь (при наличии кадастровый номер земельного участка)	Площадь обременения, кв.м
от точки 1 до точки 5, от точки 6 до точки 7	59:18:3630202:1438	307
от точки 5 до точки 6, от точки 24 до точки 25	59:18:3630202:1946	-
от точки 7 до точки 1	59:18:3630202:1747	-
от точки 9 до точки 11	59:18:3630202:1921	24
от точки 11 до точки 15, от точки 18 до точки 19, от точки 25 до точки 29, от точки 38 до точки 39, от точки 41 до точки 48, от точки 57 до точки 58, от точки 63 до точки 64	59:18:3630202:2489	2251
от точки 15 до точки 18	59:18:3630202:1897	4
от точки 19 до точки 21	59:18:3630202:1896	16
от точки 21 до точки 22	59:18:3630202:1911	20
от точки 22 до точки 24	59:18:3630202:1939	18
от точки 29 до точки 31	59:18:3630202:1912	60
от точки 31 до точки 32	59:18:3630202:1913	-
от точки 32 до точки 34	59:18:3630202:1914	-
от точки 34 до точки 37	59:18:3630202:410	-
от точки 37 до точки 38	59:18:3630202:1915	-
от точки 39 до точки 40	59:18:3630202:1916	2
от точки 40 до точки 41	59:18:3630202:1888	7
от точки 48 до точки 50	59:18:3630202:3610	625
от точки 50 до точки 51	59:18:3630202:3522	-
от точки 51 до точки 52	59:18:3630202:3521	-
от точки 52 до точки 53	59:18:3630202:3520	-
от точки 53 до точки 54	59:18:3630202:3517	-
от точки 54 до точки 56	59:18:3630202:3609	9
от точки 56 до точки 57	59:18:3630202:1927	-
от точки 58 до точки 59	59:18:3630202:3438	-
от точки 59 до точки 60	59:18:3630202:1929	-
от точки 60 до точки 63	59:18:3630202:1928	70
от точки 64 до точки 9	59:18:3630202:1922	-
Итого		3413

Каталог координат МСК-59, Зона 2		
Обозначение характерных точек границ	Координаты, м	
	X	Y
1	2	3
1	537917.79	2245995.23
2	537918.57	2245998.78
3	537919.26	2246001.91
4	537908.28	2246005.15
5	537869.40	2246010.34
6	537867.85	2246004.17
7	537908.65	2245999.13
8	537911.39	2245999.05
1	537917.79	2245995.23
9	537428.34	2245873.41
10	537432.27	2245873.46
11	537440.50	2245885.58
12	537456.68	2245909.45
13	537558.52	2245910.00
14	537603.78	2245910.61
15	537623.30	2245917.60
16	537624.45	2245920.98
17	537623.94	2245926.30
18	537625.72	2245949.72
19	537625.90	2245986.89
20	537630.95	2245992.27
21	537647.99	2245991.53
22	537670.44	2245991.48
23	537686.60	2245991.12
24	537686.39	2245992.46
25	537685.71	2245996.76
26	537627.68	2245997.42
27	537621.33	2245990.48
28	537619.58	2245924.34
29	537617.59	2245920.75
30	537592.34	2245914.17
31	537587.38	2245914.20
32	537558.52	2245914.37

Каталог координат МСК-59, Зона 2		
Обозначение характерных точек границ	Координаты, м	
	X	Y
33	537554.74	2245914.39
34	537528.05	2245914.54
35	537525.68	2245914.56
36	537498.15	2245914.71
37	537478.38	2245914.82
38	537455.67	2245914.84
39	537452.50	2245910.27
40	537450.92	2245907.98
41	537445.58	2245900.58
42	537429.66	2245878.40
43	537401.50	2245878.74
44	537390.43	2245874.60
45	537389.25	2245876.55
46	537355.54	2245880.01
47	537323.86	2245882.12
48	537323.86	2245882.53
49	537324.91	2245993.31
50	537319.00	2245993.25
51	537318.99	2245992.16
52	537318.85	2245960.90
53	537318.70	2245929.61
54	537318.63	2245915.60
55	537317.89	2245882.67
56	537292.40	2245883.31
57	537284.85	2245883.50
58	537284.85	2245877.42
59	537317.06	2245876.64
60	537351.17	2245875.81
61	537387.18	2245871.79
62	537388.17	2245868.39
63	537404.64	2245848.85
64	537402.62	2245874.05
65	537412.27	2245873.81
9	537428.34	2245873.41

Врезка №1

