


Схема расположения границ публичного сервитута

Объект: Строительство ТП 10/0,4 кВ, ВЛ 10 кВ, ВЛ 0,4 кВ с установкой ПУ для электроснабжения деревни Лунежки (4500074245)

Местоположение: Пермский край, Добрянский г.о., ур. "Лунежские раскорчевки"

Площадь земель и/или части земельного участка, кв.м: 69

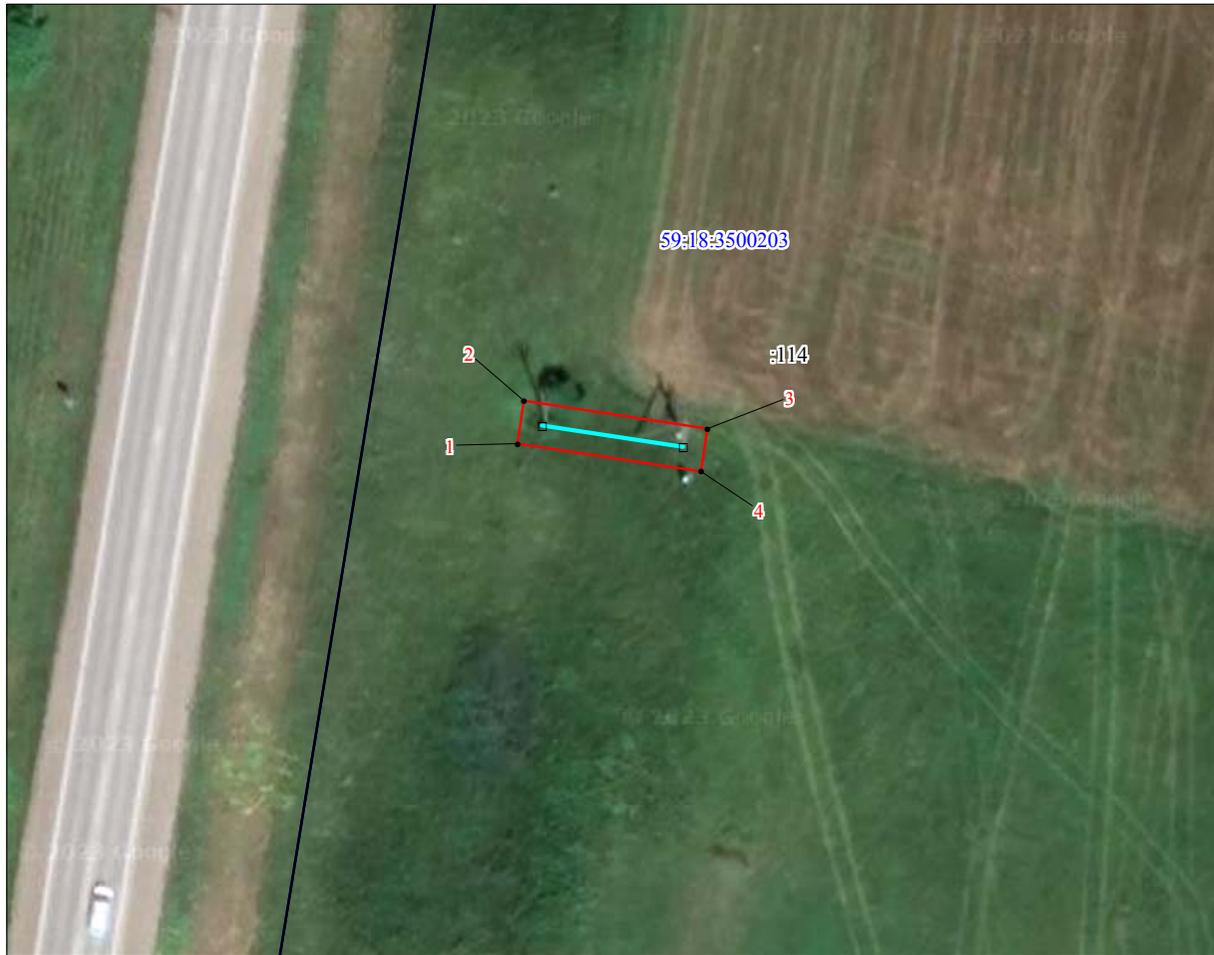

Описание границ смежных землепользователей:

от точки 1 до точки 1 - 59:18:0000000:147

Каталог координат МСК-59, Зона 2		
Обозначение характерных точек границ	Координаты, м	
	X	Y
1	2	3
1	556781.73	2246049.57
2	556785.68	2246050.17
3	556783.09	2246067.21
4	556779.15	2246066.61
1	556781.73	2246049.57

Масштаб 1:700

Условные обозначения

-  -проектные границы публичного сервитута
- 59:18:3500203-кадастровый номер квартала
-  -границы кадастрового квартала
-  -граница и номер земельного участка, сведения о котором внесены в ЕГРН
-  -Воздушная линия электропередачи
- 1 - обозначение характерной точки проектной границы публичного сервитута
- №3 - обозначение и номер опоры ЛЭП