

СХЕМА РАСПОЛОЖЕНИЯ ЗЕМЕЛЬНОГО УЧАСТКА ИЛИ ЗЕМЕЛЬНЫХ УЧАСТКОВ НА КАДАСТРОВОМ ПЛАНЕ ТЕРРИТОРИИ

Адрес: край Пермский, район Добрянский, в районе п. Камский, ДПК "Кукуево-2"

Кадастровый квартал: 59:18:3370101

Условный номер земельного участка: 59:18:3370101:3У1

Категория земель: Земли сельскохозяйственного назначения

Площадь земельного участка: 2110 кв.м.

Система координат: МСК-59

УТВЕРЖДЕНА

(наименование документа об утверждении, включая

наименования органов государственной власти или

органов местного самоуправления, принявших


решение об утверждении схемы или подписавших
соглашение о перераспределении земельных участков)

от _____ № _____

Обозначение характерных точек границ	Координаты, м	
	X	Y
1	555566,87	2231098,58
2	555544,04	2231144,09
3	555506,82	2231125,42
4	555522,70	2231094,40
5	555530,02	2231080,09

Условные обозначения

- :3У1** - номер образуемого земельного участка
- 59:01:3810003** - номер кадастрового квартала
- 59:01:3810003:8** - кадастровый номер земельного участка
- - граница земельного участка, установленная при проведении кадастровых работ
- - граница земельного участка, имеющих сведений о которой достаточно для определения ее прохождения на местности
- 1** - характерная точка границы земельного участка, позволяющая однозначно определить ее положение на местности
- СХН-1** - зона ведения коллективного садоводства и дачного хозяйства на землях сельскохозяйственного назначения, не относящихся к сельхозугодиям.

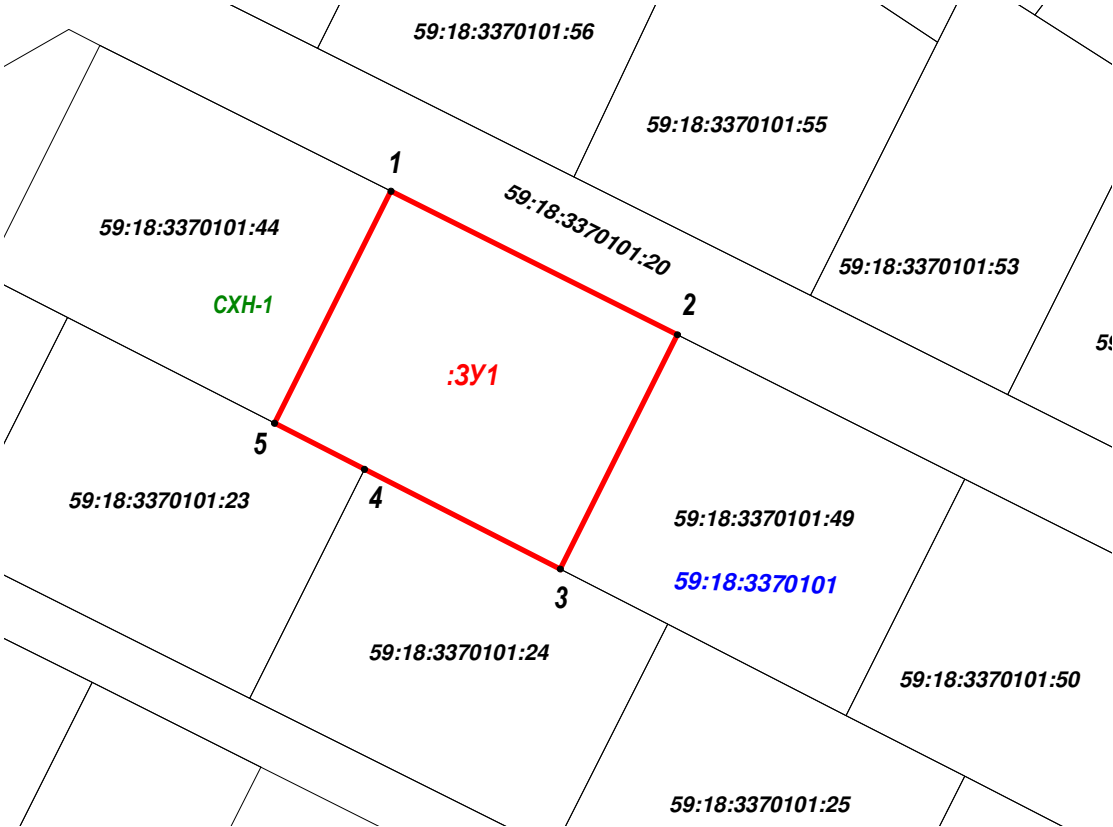

Масштаб 1:1200