

Схема расположения границ публичного сервитута

Объект: ВЛ-0,4кВ №2 (оп.№9-оп.№9.4) от ТП-10394, ВЛ-0,4кВ №1 оп.№9 - №10 от ТП-10394, ВЛ-0,4кВ №1 оп. №5.4.2 -№5.4.4 от ТП-10394, ВЛ-0,4кВ №3 оп. №5.2 -№5.4.1 от ТП-10425, ВЛ-0,4кВ №3 оп. №1.8 -№1.9 от ТП-10394, ВЛ-0,4кВ №4 от ТП-10394, ВЛ-0,4кВ №1 оп.№12-оп.№16 от ТП-10425, ВЛ-0,4кВ №3 оп.№8-оп.№10 от ТП-10425, ВЛ-0,4кВ №3 (от оп.1-оп.1.8) от ТП-10394, ВЛ-0,4кВ №2 (от оп.6.9-оп.6.12) от ТП-10394, ВЛ-0,4кВ №1 (от оп.№9 - №12) ТП-10425, ВЛ-0,4кВ №3 (от оп.№5 - оп.№5.2) от ТП-10425, ВЛ-0,4кВ №3 (оп.№5-4 - оп.№5-4.3) от ТП-10394, ВЛ-0,4кВ №2 (оп.№4-10 - оп.№4-13) от ТП-10394
Местоположение: Пермский край, Добрянский городской округ
Площадь земель и/или части земельного участка, кв.м: 3027



Условные обозначения

- проектные границы публичного сервитута
- 59:18:0260101 -кадастровый номер квартала
- :22 -граница и номер земельного участка, сведения о котором внесены в ЕГРН
- Воздушная линия электропередачи

ВЛ-0,4кВ №2 (оп.№9-оп.№9.4) от ТП-10394, ВЛ-0,4кВ №1 оп.№9 - №10 от ТП-10394, ВЛ-0,4кВ №1 оп. №5.4.2 -№5.4.4 от ТП-10394, ВЛ-0,4кВ №3 оп. №5.2 -№5.4.1 от ТП-10425, ВЛ-0,4кВ №3 оп. №1.8 -№1.9 от ТП-10394, ВЛ-0,4кВ №4 от ТП-10394, ВЛ-0,4кВ №1 оп.№12-оп.№16 от ТП-10425, ВЛ-0,4кВ №3 оп.№8-оп.№10 от ТП-10425, ВЛ-0,4кВ №3 (от оп.1-оп.1.8) от ТП-10394, ВЛ-0,4кВ №2 (от оп.6.9-оп.6.12) от ТП-10394, ВЛ-0,4кВ №1 (от оп.№9 - №12) ТП-10425, ВЛ-0,4кВ №3 (от оп.№5 - оп.№5.2) от ТП-10425, ВЛ-0,4кВ №3 (оп.№5-4 - оп.№5-4.3) от ТП-10394, ВЛ-0,4кВ №2 (оп.№4-10 - оп.№4-13) от ТП-10394


- н1 - обозначение характерной точки проектной границы публичного сервитута
- №11 - обозначение и номер опоры ЛЭП



Масштаб 1:1500



Масштаб 1:1500

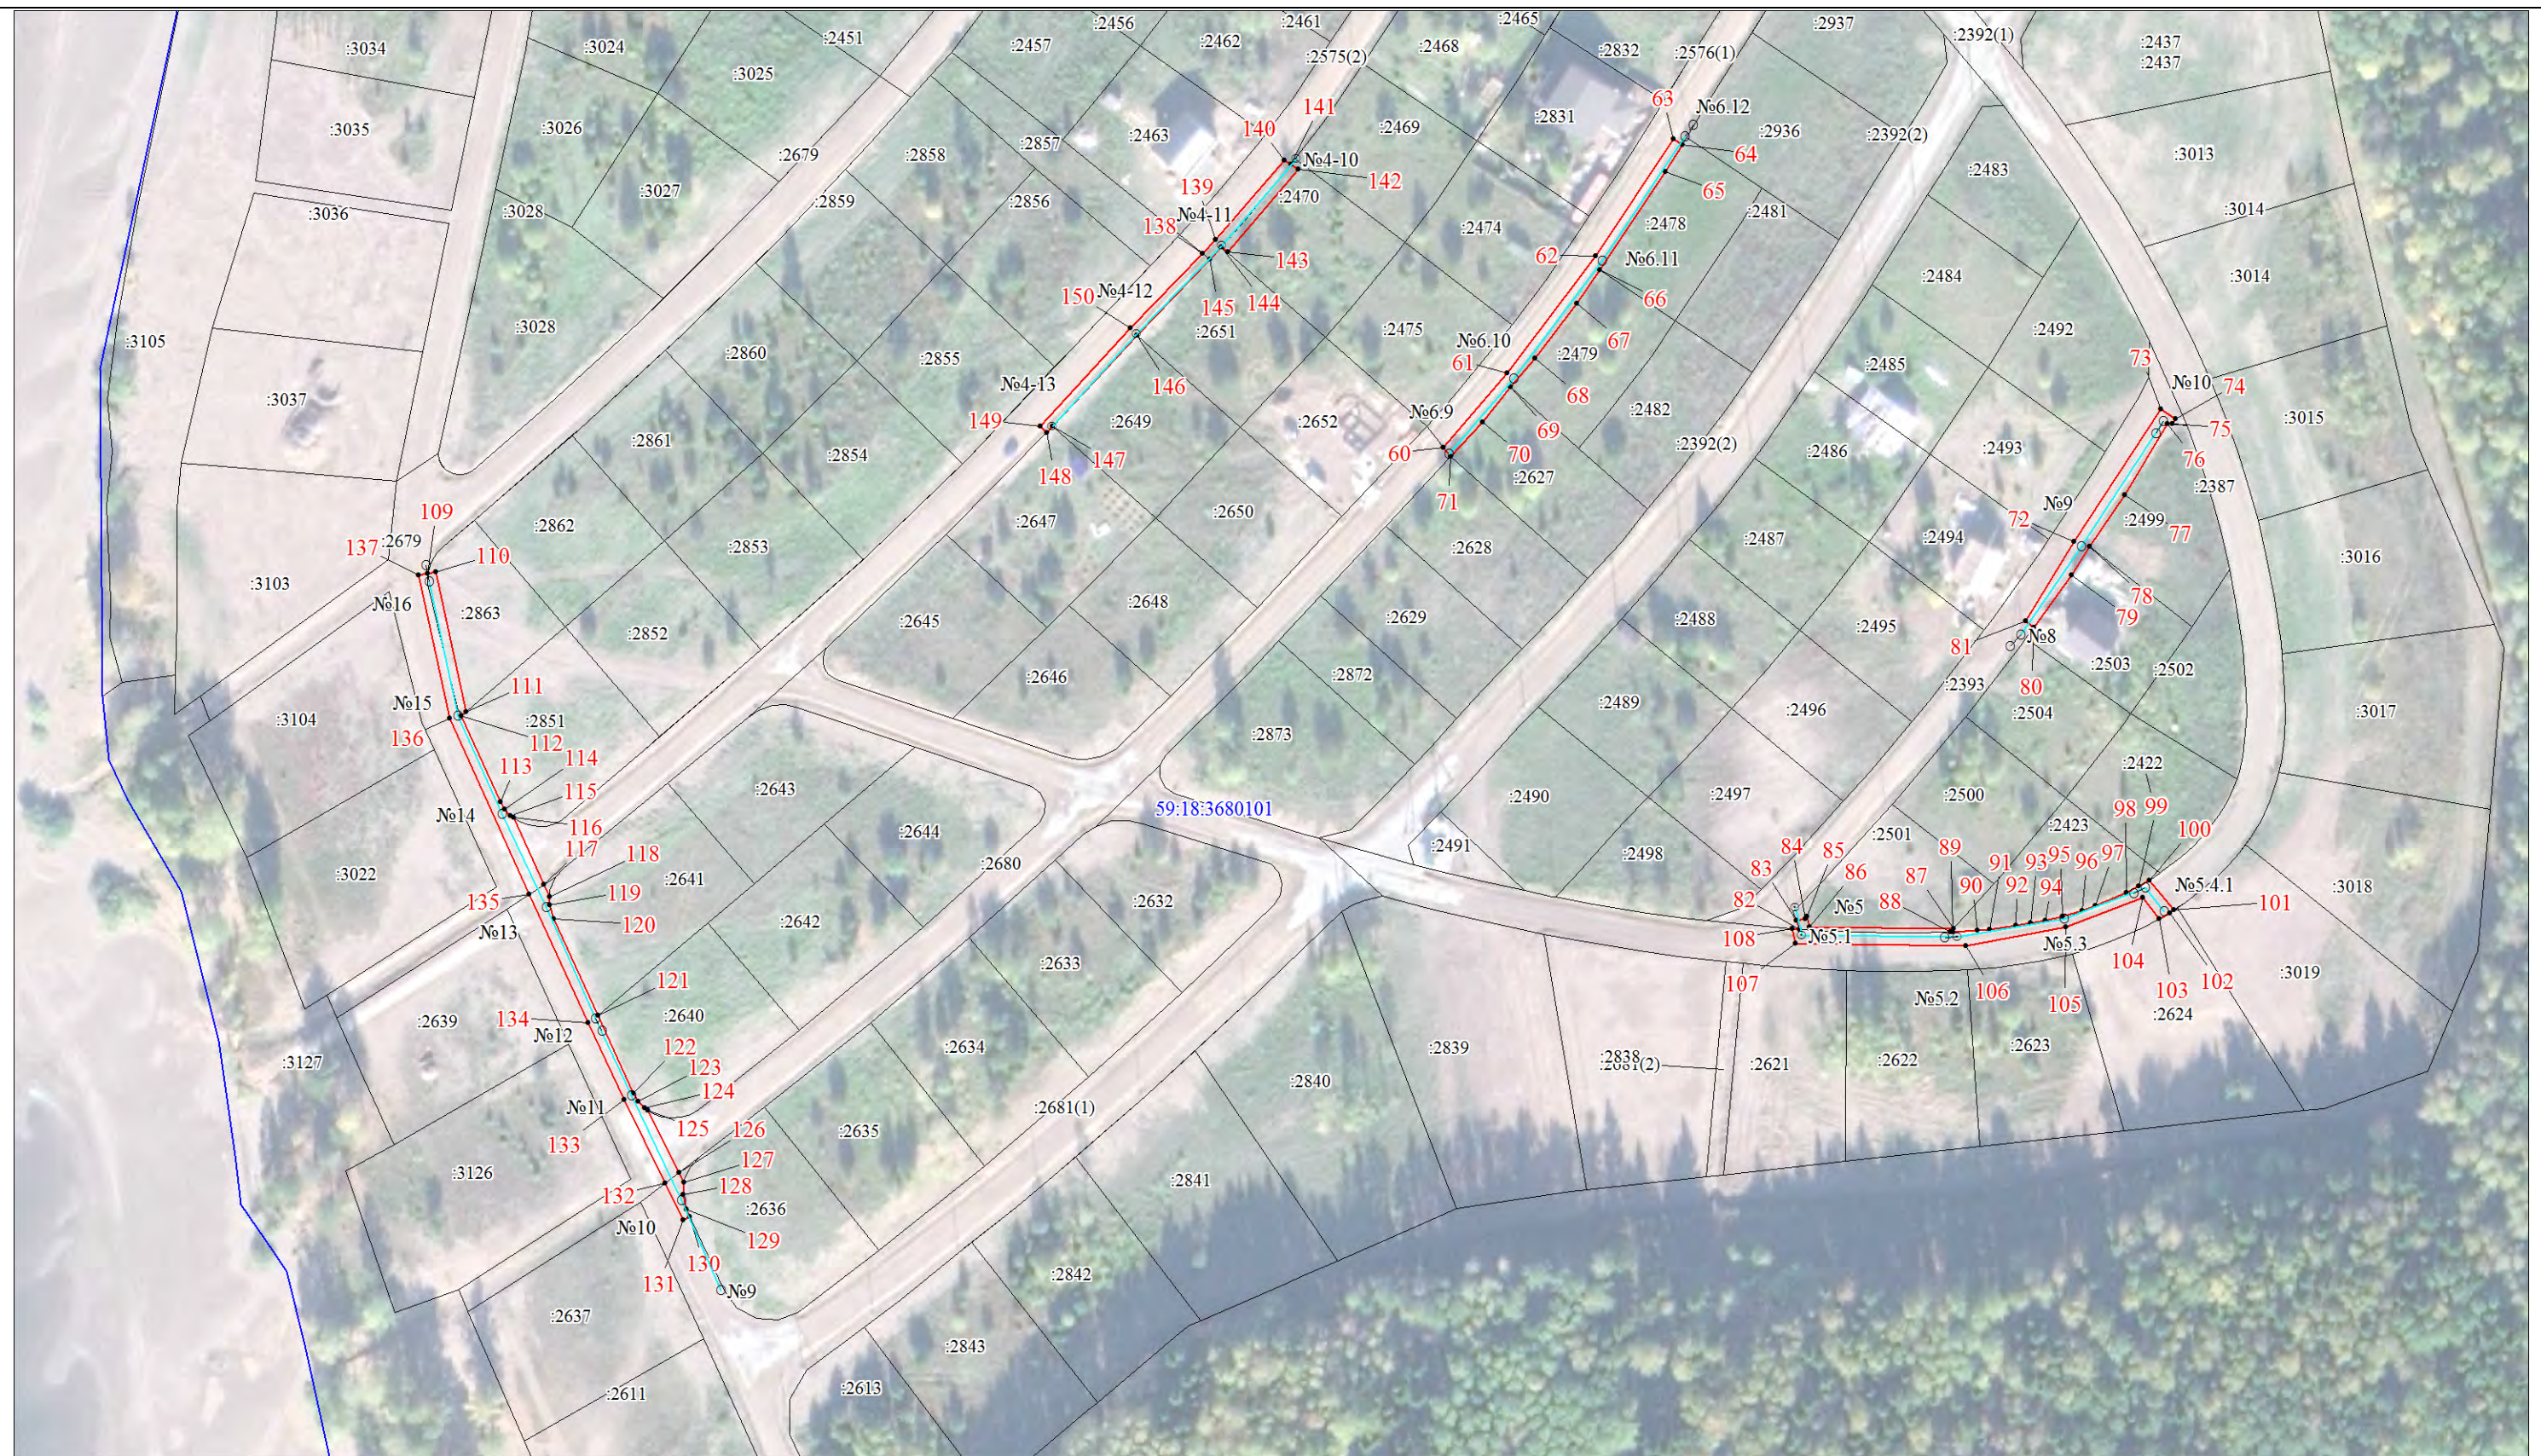

Масштаб 1:1500

Описание границ смежных землепользователей

Описание границы	Смежный землепользователь (при наличии кадастровый номер земельного участка)	Площадь обременения, кв.м	Описание границы	Смежный землепользователь (при наличии кадастровый номер земельного участка)	Площадь обременения, кв.м
от точки 158 до точки 159	земли Добрянского городского округа	0	от точки 66 до точки 69	59:18:3680101:2479	0
от точки 1 до точки 3, от точки 6 до точки 1	59:18:3680101:2606	104	от точки 69 до точки 71	59:18:3680101:2627	0
от точки 3 до точки 4	59:18:3680101:2344	0	от точки 72 до точки 75, от точки 80 до точки 81, от точки 81 до точки 72	59:18:3680101:2393	203
от точки 4 до точки 5	59:18:3680101:2345	0	от точки 75 до точки 78	59:18:3680101:2499	0
от точки 5 до точки 6	59:18:3680101:2346	0	от точки 78 до точки 80	59:18:3680101:2503	0
от точки 7 до точки 8	59:18:3680101:2340	0	от точки 82 до точки 83	59:18:3680101:2393	0
от точки 8 до точки 9	59:18:3680101:2009	0	от точки 83 до точки 88	59:18:3680101:2501	40
от точки 9 до точки 10	59:18:3680101:2011	0	от точки 88 до точки 100	59:18:3680101:2423	0
от точки 10 до точки 13, от точки 13 до точки 7	59:18:3680101:2607	149	от точки 101 до точки 103	59:18:3680101:2624	0
от точки 14 до точки 18, от точки 26 до точки 27, от точки 45 до точки 46, от точки 100 до точки 101, от точки 103 до точки 108, от точки 108 до точки 82	59:18:3680101:2387	483	от точки 109 до точки 111	59:18:3680101:2863	71
от точки 18 до точки 22	59:18:3680101:2388	28	от точки 111 до точки 116	59:18:3680101:2851	0
от точки 22 до точки 25	59:18:3680101:2442	0	от точки 116 до точки 117, от точки 135 до точки 137, от точки 137 до точки 109, от точки 148 до точки 150, от точки 150 до точки 138	59:18:3680101:2679	330
от точки 25 до точки 14	59:18:3680101:3030	0	от точки 117 до точки 118, от точки 125 до точки 126, от точки 132 до точки 135	59:18:3680101:2680	234
от точки 27 до точки 32, от точки 44 до точки 45	59:18:3680101:2939(1)	282	от точки 118 до точки 121	59:18:3680101:2641	0
от точки 32 до точки 35	59:18:3680101:2938	0	от точки 121 до точки 125	59:18:3680101:2640	0
от точки 35 до точки 39	59:18:3680101:2406	0	от точки 126 до точки 127, от точки 130 до точки 132	59:18:3680101:2681	28
от точки 39 до точки 42	59:18:3680101:2407	0	от точки 127 до точки 130	59:18:3680101:2636	0
от точки 42 до точки 44	59:18:3680101:2408	0	от точки 138 до точки 141	59:18:3680101:2575(2)	56
от точки 46 до точки 47, от точки 54 до точки 59, от точки 59 до точки 26	59:18:3680101:2939(2)	235	от точки 141 до точки 144	59:18:3680101:2470	49
от точки 47 до точки 50	59:18:3680101:2452	50	от точки 144 до точки 146	59:18:3680101:2651	0
от точки 50 до точки 51	59:18:3680101:2453	0	от точки 146 до точки 147	59:18:3680101:2649	0
от точки 51 до точки 52	59:18:3680101:2454	0	от точки 147 до точки 148	59:18:3680101:2647	0
от точки 52 до точки 53	59:18:3680101:2455	0	от точки 151 до точки 153, от точки 161 до точки 163, от точки 163 до точки 151	59:18:3680101:2434	178
от точки 53 до точки 54	59:18:3680101:2456	0	от точки 153 до точки 156	59:18:3680101:2392	237
от точки 60 до точки 64, от точки 71 до точки 60	59:18:3680101:2576	255	от точки 156 до точки 158	59:18:3680101:2604	15
от точки 64 до точки 66	59:18:3680101:2478	0	от точки 159 до точки 160	59:18:3680101:1108	0
Итого					3027

Каталог координат (Система координат МСК-59, зона 2)

Обозначение характерных точек границ	Координаты, м		Метод определения координат характерной точки	Мт, м	Обозначение характерной точки	Координаты, м		Метод определения координат характерной точки	Мт, м	Обозначение характерной точки	Координаты, м		Метод определения координат характерной точки	Мт, м
	X	Y				X	Y				X	Y		
1	2	3	4	5	1	2	3	4	5	1	2	3	4	5
1	533558.55	2251618.92	Геодезический метод	0.1	60	532984.69	2251579.37	Геодезический метод	0.1	120	532874.88	2251372.49	Геодезический метод	0.1
2	533596.44	2251626.40	Геодезический метод	0.1	61	533001.93	2251594.28	Геодезический метод	0.1	121	532852.35	2251382.79	Геодезический метод	0.1
3	533595.93	2251629.02	Геодезический метод	0.1	62	533029.20	2251614.73	Геодезический метод	0.1	122	532834.31	2251391.05	Геодезический метод	0.1
4	533594.47	2251628.73	Геодезический метод	0.1	63	533056.43	2251632.88	Геодезический метод	0.1	123	532832.39	2251392.19	Геодезический метод	0.1
5	533571.64	2251624.29	Геодезический метод	0.1	64	533055.19	2251634.96	Геодезический метод	0.1	124	532830.77	2251393.74	Геодезический метод	0.1
6	533558.03	2251621.55	Геодезический метод	0.1	65	533048.76	2251631.03	Геодезический метод	0.1	125	532830.27	2251394.50	Геодезический метод	0.1
1	533558.55	2251618.92	Геодезический метод	0.1	66	533025.99	2251615.72	Геодезический метод	0.1	126	532815.74	2251401.65	Геодезический метод	0.1
					67	533018.21	2251610.49	Геодезический метод	0.1	127	532813.40	2251402.79	Геодезический метод	0.1
7	533540.20	2251527.15	Геодезический метод	0.1	68	533005.46	2251600.73	Геодезический метод	0.1	128	532810.52	2251402.53	Геодезический метод	0.1
8	533538.56	2251526.81	Геодезический метод	0.1	69	532998.75	2251595.02	Геодезический метод	0.1	129	532807.27	2251403.39	Геодезический метод	0.1
9	533514.31	2251521.79	Геодезический метод	0.1	70	532990.51	2251588.46	Геодезический метод	0.1	130	532805.49	2251404.21	Геодезический метод	0.1
10	533492.11	2251517.19	Геодезический метод	0.1	71	532982.54	2251581.10	Геодезический метод	0.1	131	532804.70	2251402.61	Геодезический метод	0.1
11	533492.80	2251513.50	Геодезический метод	0.1	60	532984.69	2251579.37	Геодезический метод	0.1	132	532813.27	2251398.40	Геодезический метод	0.1
12	533514.68	2251519.03	Геодезический метод	0.1						133	532832.77	2251388.81	Геодезический метод	0.1
13	533540.78	2251524.31	Геодезический метод	0.1	72	532962.75	2251726.13	Геодезический метод	0.1	134	532850.67	2251380.43	Геодезический метод	0.1
7	533540.20	2251527.15	Геодезический метод	0.1	73	532993.54	2251746.29	Геодезический метод	0.1	135	532880.58	2251366.85	Геодезический метод	0.1
					74	532991.35	2251749.64	Геодезический метод	0.1	136	532921.51	2251348.27	Геодезический метод	0.1
14	533267.26	2251392.54	Геодезический метод	0.1	75	532990.17	2251748.87	Геодезический метод	0.1	137	532954.81	2251341.05	Геодезический метод	0.1
15	533270.73	2251393.65	Геодезический метод	0.1	76	532990.26	2251747.90	Геодезический метод	0.1	109	532955.27	2251343.13	Геодезический метод	0.1
16	533263.39	2251416.29	Геодезический метод	0.1	77	532973.67	2251737.88	Геодезический метод	0.1					
17	533255.82	2251436.04	Геодезический метод	0.1	78	532961.59	2251729.79	Геодезический метод	0.1	138	533029.82	2251523.40	Геодезический метод	0.1
18	533249.26	2251442.60	Геодезический метод	0.1	79	532954.92	2251725.47	Геодезический метод	0.1	139	533032.94	2251526.42	Геодезический метод	0.1
19	533248.10	2251443.75	Геодезический метод	0.1	80	532942.76	2251716.75	Геодезический метод	0.1	140	533051.40	2251542.49	Геодезический метод	0.1
20	533245.71	2251442.47	Геодезический метод	0.1	81	532944.17	2251714.79	Геодезический метод	0.1	141	533050.50	2251543.85	Геодезический метод	0.1
21	533244.40	2251441.79	Геодезический метод	0.1	72	532962.75	2251726.13	Геодезический метод	0.1	142	533049.30	2251545.63	Геодезический метод	0.1
22	533252.17	2251434.04	Геодезический метод	0.1						143	533030.05	2251529.17	Геодезический метод	0.1
23	533252.82	2251433.79	Геодезический метод	0.1	82	532872.45	2251662.36	Геодезический метод	0.1	144	533031.36	2251527.66	Геодезический метод	0.1
24	533259.67	2251414.97	Геодезический метод	0.1	83	532874.49	2251661.56	Геодезический метод	0.1	145	533028.47	2251525.07	Геодезический метод	0.1
25	533264.52	2251400.83	Геодезический метод	0.1	84	532874.93	2251663.56	Геодезический метод	0.1	146	533010.71	2251508.08	Геодезический метод	0.1
14	533267.26	2251392.54	Геодезический метод	0.1	85	532875.37	2251663.96	Геодезический метод	0.1	147	532989.52	2251488.53	Геодезический метод	0.1
					86	532873.08	2251664.50	Геодезический метод	0.1	148	532988.11	2251487.13	Геодезический метод	0.1
26	533204.31	2251536.99	Геодезический метод	0.1	87	532872.66	2251698.12	Геодезический метод	0.1	149	532989.51	2251485.60	Геодезический метод	0.1
27	533213.00	2251540.00	Геодезический метод	0.1	88	532871.86	2251697.41	Геодезический метод	0.1	150	533012.50	2251506.63	Геодезический метод	0.1
28	533232.31	2251546.70	Геодезический метод	0.1	89	532871.88	2251697.97	Геодезический метод	0.1	138	533029.82	2251523.40	Геодезический метод	0.1
29	533270.96	2251559.54	Геодезический метод	0.1	90	532872.25	2251703.69	Геодезический метод	0.1					
30	533308.07	2251568.06	Геодезический метод	0.1	91	532872.51	2251706.45	Геодезический метод	0.1	151	533169.86	2251760.59	Геодезический метод	0.1
31	533305.21	2251571.59	Геодезический метод	0.1	92	532873.30	2251712.65	Геодезический метод	0.1	152	533195.72	2251770.94	Геодезический метод	0.1
32	533290.81	2251568.25	Геодезический метод	0.1	93	532873.87	2251716.08	Геодезический метод	0.1	153	533198.03	2251771.45	Геодезический метод	0.1
33	533291.00	2251567.44	Геодезический метод	0.1	94	532874.55	2251719.45	Геодезический метод	0.1	154	533232.76	2251779.17	Геодезический метод	0.1
34	533284.97	2251566.17	Геодезический метод	0.1	95	532875.51	2251723.47	Геодезический метод	0.1	155	533269.18	2251786.62	Геодезический метод	0.1
35	533270.38	2251561.53	Геодезический метод	0.1	96	532876.86	2251728.05	Геодезический метод	0.1	156	533272.18	2251786.85	Геодезический метод	0.1
36	533268.69	2251560.99	Геодезический метод	0.1	97	532877.91	2251731.08	Геодезический метод	0.1	157	533274.86	2251787.04	Геодезический метод	0.1
37	533262.15	2251558.90	Геодезический метод	0.1	98	532880.98	2251738.23	Геодезический метод	0.1	158	533276.44	2251790.84	Геодезический метод	0.1
38	533253.79	2251556.24	Геодезический метод	0.1	99	532882.52	2251741.15	Геодезический метод	0.1	159	533271.12	2251790.43	Геодезический метод	0.1
39	533251.68	2251555.57	Геодезический метод	0.1	100	532883.96	2251743.59	Геодезический метод	0.1	160	533240.25	2251784.79	Геодезический метод	0.1
40	533245.34	2251553.55	Геодезический метод	0.1	101	532877.03	2251749.44	Геодезический метод	0.1	161	533225.56	2251781.67	Геодезический метод	0.1
41	533230.95	2251548.97	Геодезический метод	0.1	102	532876.32	2251748.36	Геодезический метод	0.1	162	533194.54	2251774.77	Геодезический метод	0.1
42	533228.88	2251548.31	Геодезический метод	0.1	103	532874.93	2251746.00	Геодезический метод	0.1	163	533168.37	2251764.31	Геодезический метод	0.1
43	533215.41	2251544.03	Геодезический метод	0.1	104	532879.86	2251742.11	Геодезический метод	0.1	151	533169.86	2251760.59	Геодезический метод	0.1
44	533213.99	2251544.58	Геодезический метод	0.1	105	532873.01	2251724.29	Геодезический метод	0.1					
45	533211.01	2251543.54	Геодезический метод	0.1	106	532868.62	2251700.96	Геодезический метод	0.1					
46	533202.35	2251540.54	Геодезический метод	0.1	107	532869.12	2251661.35	Геодезический метод	0.1					
47	533200.64	2251539.94	Геодезический метод	0.1	108	532872.63	2251660.50	Геодезический метод	0.1					
48	533198.60	2251539.24	Геодезический метод	0.1	82	532872.45	2251662.36	Геодезический метод	0.1					
49	533177.78	2251529.06	Геодезический метод	0.1										
50	533178.65	2251527.54	Геодезический метод	0.1	109	532955.27	2251343.13	Геодезический метод	0.1					
51	533157.66	2251517.07	Геодезический метод	0.1	110	532955.66	2251344.96	Геодезический метод	0.1					
52	533136.93	2251505.62	Геодезический метод	0.1	111	532923.04	2251352.03	Геодезический метод	0.1					
53	533117.42	2251493.53	Геодезический метод	0.1	112	532922.06	2251350.90	Геодезический метод	0.1					
54	533116.78	2251493.12	Геодезический метод	0.1	113	532902.04	2251360.07	Геодезический метод	0.1					
55	533118.03	2251491.05	Геодезический метод	0.1	114	532900.35	2251361.09	Геодезический метод	0.1					
56	533140.65	2251504.70	Геодезический метод	0.1	115	532898.90	2251362.42	Геодезический метод	0.1					
57	533159.43	2251515.19	Геодезический метод	0.1	116	532898.39	2251363.15	Геодезический метод	0.1					
58	533178.08	2251524.75	Геодезический метод	0.1	117	532882.78	2251370.24	Геодезический метод	0.1					
59	533200.14	2251535.54	Геодезический метод	0.1	118	532879.98	2251371.52	Геодезический метод	0.1					
26	533204.31	2251536.99	Геодезический метод	0.1	119	532877.96	2251371.44	Геодезический метод	0.1					