

# Схема расположения границ публичного сервитута

Объект: Наружная сеть газоснабжения до границы земельного участка заявителя по адресу: Пермский край, г. Добрянка, ул. Луначарского, 50/17, с кадастровым номером 59:18:0000000:16468 (для обслуживания и эксплуатации газопровода)

Местоположение: расположенных по адресу: Пермский край, г.о. Добрянский, г. Добрянка, ул. Луначарского

Площадь земель или части земельного участка, кв.м.: 267

(в т.ч.: земли общ польз-я =241; 59:18:0010406:467=8;

59:18:0000000:16280=18)

Категория земель: земли населенных пунктов

Вид разрешенного использования: -

## Условные обозначения:

- проектные границы публичного сервитута
- :8 - границы и номер земельного участка, сведения о которых внесены в ЕГРН
- :81 - границы и номер объекта капитального строительства, сведения о которых внесены в ЕГРН
- :5624 - граница кадастрового квартала
- 59:07-6.1014 - зоны с особыми условиями использования территории, сведения о которых внесены в ЕГРН
- 1 - обозначение характерной точки проектной границы публичного сервитута
- 59:18:0010406 - номер кадастрового квартала

## Описание границ смежных землепользователей:

- От точки 1 до точки 2 - земельный участок с кадастровым номером 59:18:0010406:467
- От точки 2 до точки 5 - земли общего пользования
- От точки 5 до точки 8 - земельный участок с кадастровым номером 59:18:0000000:16280
- От точки 8 до точки 11 - земли общего пользования
- От точки 11 до точки 1 - земельный участок с кадастровым номером 59:18:0010406:467


## Каталог координат, м

Система координат: МСК-59, зона 2

Метод определения координат - Геодезический

№ точки границы	X	Y	(Mt), м
1	566282.04	2241992.87	0.1
2	566282.94	2241994.44	0.1
3	566288.01	2242003.25	0.1
4	566292.91	2242010.61	0.1
5	566295.41	2242052.66	0.1
6	566295.67	2242057.12	0.1
7	566291.67	2242057.36	0.1
8	566291.40	2242052.70	0.1
9	566288.99	2242011.93	0.1
10	566284.61	2242005.35	0.1
11	566279.36	2241996.25	0.1
12	566278.16	2241994.17	0.1
13	566279.33	2241993.49	0.1
14	566279.64	2241994.10	0.1
1	566282.04	2241992.87	0.1

С  
↑

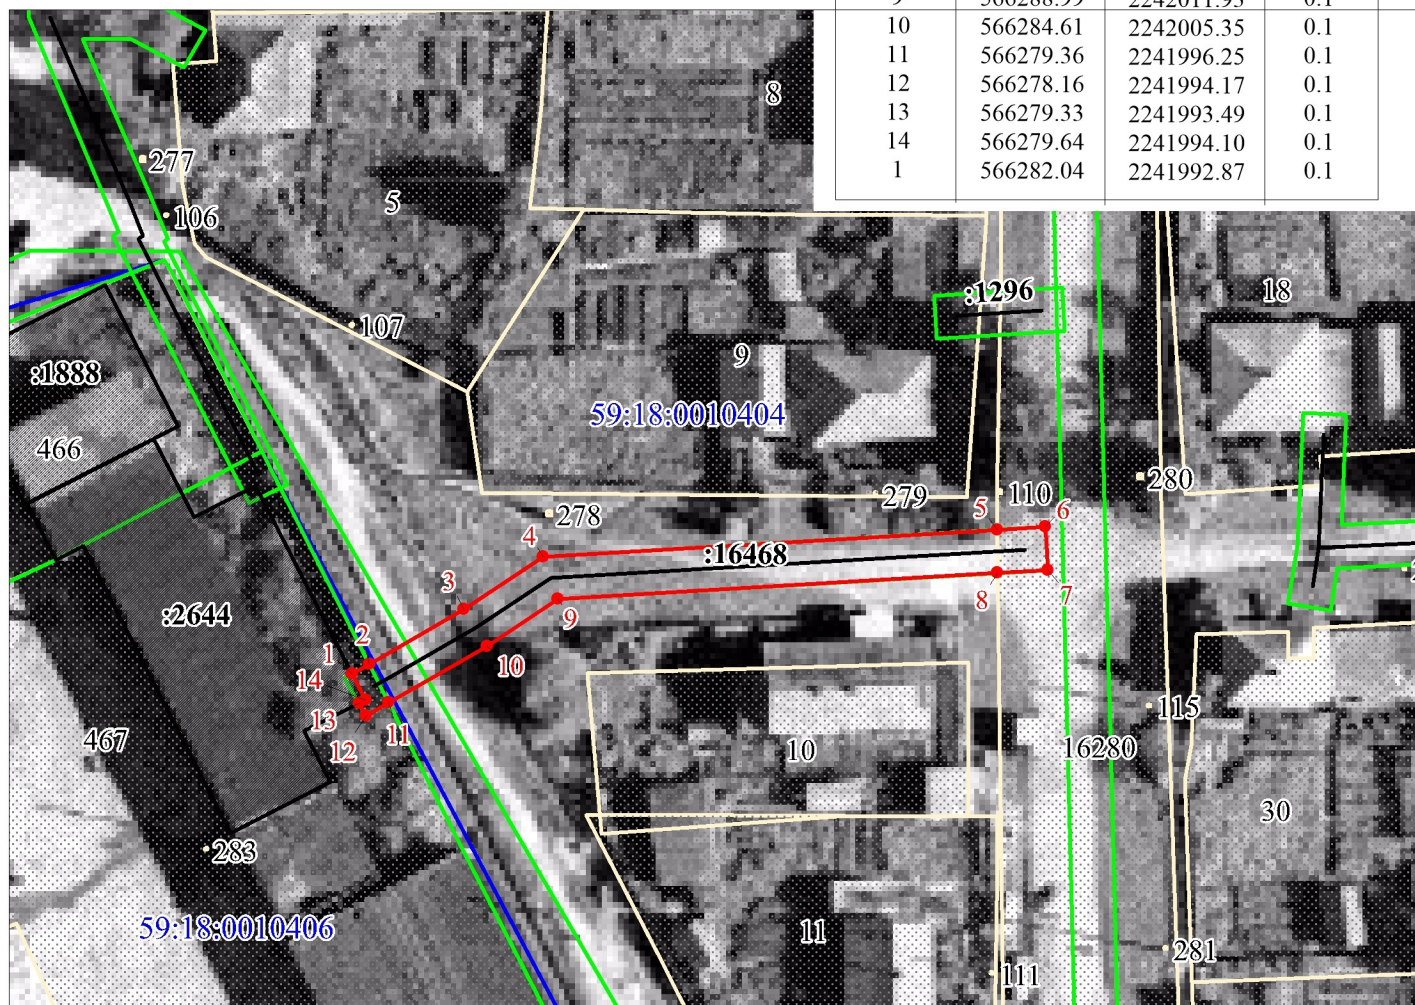

Масштаб 1:700

Заявитель:

МП

*(Handwritten signature)*

/ Егошина И. В.

(подпись, расшифровка подписи)

(для юридических лиц  
и индивидуальных предпринимателей)