

# Схема расположения границ публичного сервитута

Объект: Наружная сеть газоснабжения до границы земельного участка заявителя по адресу: Пермский край, г. Добрянка, ул. Добрянская, д.20, с кадастровым номером 59:18:0010402:2694 (для обслуживания и эксплуатации газопровода)

Местоположение: расположенных по адресу: Пермский край, г.о. Добрянский, г. Добрянка, ул. Добрянская

Площадь земель или части земельного участка, кв.м.: 118

(в т.ч.: земли общ польз-я =118)

Категория земель: земли населенных пунктов

Вид разрешенного использования: -

Описание границ смежных землепользователей:



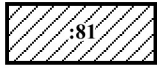
 


От точки 1 до точки 5 - земли общего пользования

От точки 5 до точки 6 - земельный участок

с кадастровым номером 59:18:0010402:2525

От точки 6 до точки 1 - земли общего пользования

## Условные обозначения:

-  - проектные границы публичного сервитута
-  :8 - границы и номер земельного участка, сведения о которых внесены в ЕГРН
-  :81 - границы и номер объекта капитального строительства, сведения о которых внесены в ЕГРН
-  :5624 - граница кадастрового квартала
-  59:07-6.1014 - зоны с особыми условиями использования территории, сведения о которых внесены в ЕГРН
-  1 - обозначение характерной точки проектной границы публичного сервитута

59:18:0010402 - номер кадастрового квартала

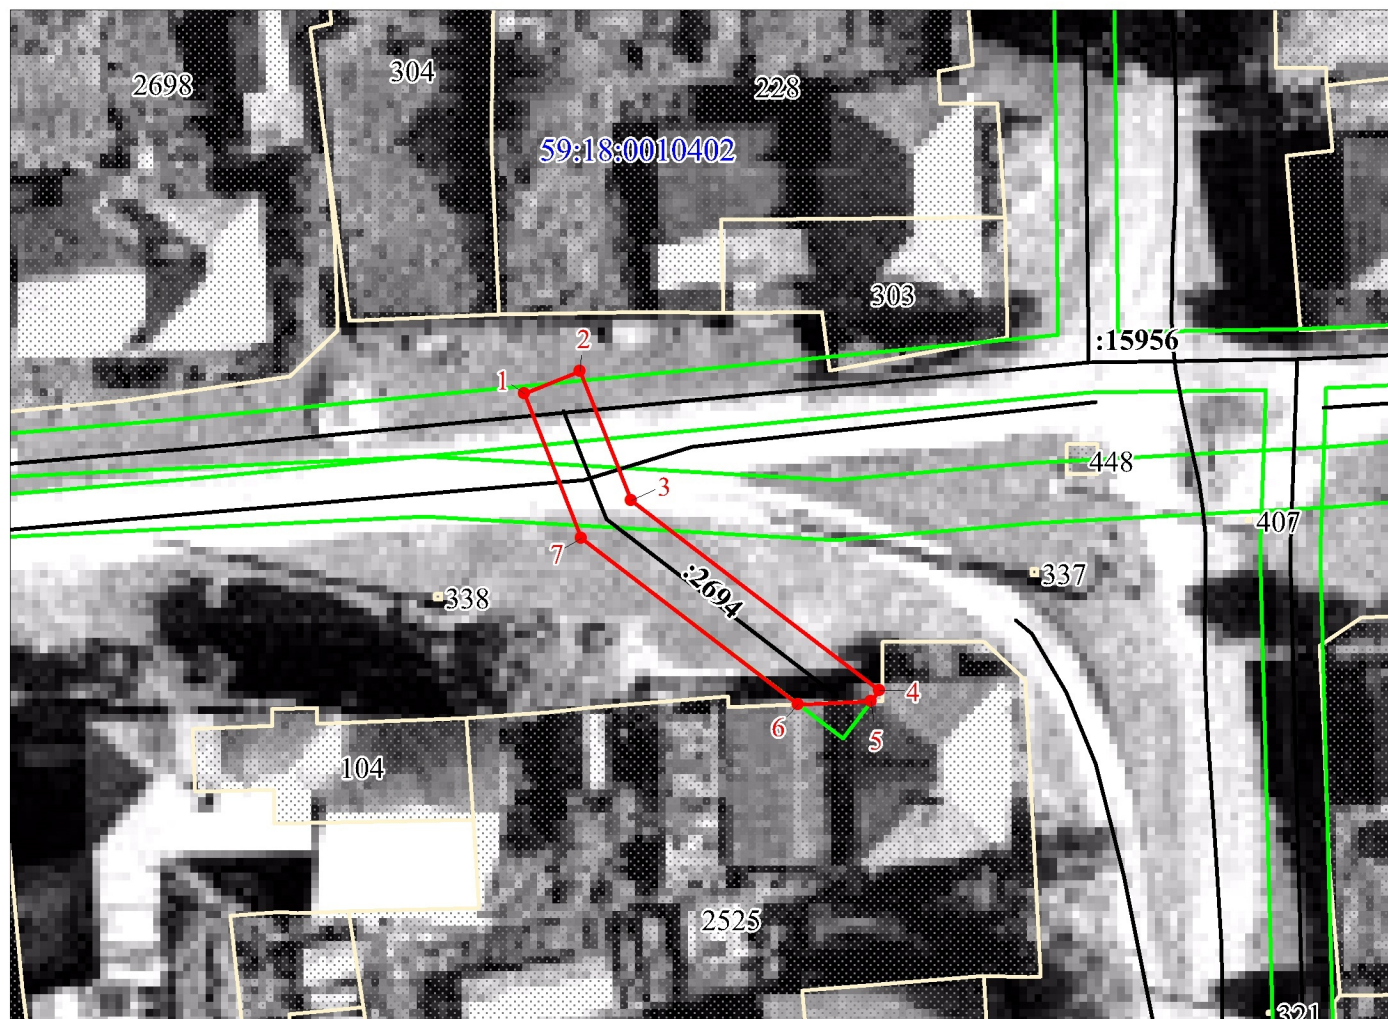
## Каталог координат, м

Система координат: МСК-59, зона 2

Метод определения координат - Геодезический

№ точки границы	X	Y	(M), м
1	566777.72	2242245.69	0.1
2	566779.20	2242249.41	0.1
3	566770.67	2242252.80	0.1
4	566758.09	2242269.22	0.1
5	566757.37	2242268.67	0.1
6	566757.17	2242263.84	0.1
7	566768.17	2242249.50	0.1
1	566777.72	2242245.69	0.1

С  
↑



Масштаб 1:500

Заявитель:

МП

/ Егошина И. В.

(подпись, расшифровка подписи)

(для юридических лиц  
и индивидуальных предпринимателей)