

Схема расположения границ публичного сервитута

Объект: Газопровод-ввод до границы земельного участка по адресу: Пермский край, Добрянский г.о., г. Добрянка, ул. Красногвардейская, д.50а (под строительство газопровода давлением до 1,2 Мпа, для размещения которого не требуется разрешения на строительство)

Местоположение: Пермский край, Добрянский г.о., г. Добрянка, ул. 60 лет Октября

Каталог координат, м

Площадь публичного сервитута: 1197 кв.м.

Система координат: МСК-59, зона 2

(в т.ч. 59:18:0010310:5=36, з.о.п.=1161)

Метод определения координат - Геодезический

Категория земель: земли населенных пунктов

Описание границ смежных землепользователей:

От точки н1 до точки н5 - земли общего пользования

От точки н5 до точки н6 - земельный участок

с кадастровым номером 59:18:0010310:5

От точки н6 до точки н14 - земли общего пользования

От точки н14 до точки н1 - земельный участок

с кадастровым номером 59:18:0000000:16102

От точки н15 до точки н15 - земельный участок

с кадастровым номером 59:18:0010308:123

Условные обозначения:

:3У1 - Проектные границы публичного сервитута

1 - Обозначение характерной точки проектной границы публичного сервитута


:16102 - Границы и номер земельного участка, сведения о которых внесены в ЕГРН

59:18:0010316 - Номер кадастрового квартала

59:32-6.553 - Границы и учетный номер зоны с особыми условиями использования территории, сведения о которых внесены в ЕГРН

— - Проектное местоположение инженерного сооружения

№ точки границы	X	Y	Средняя квадратическая погрешность положения характерной точки (Мп), м
1	566943.93	2243801.57	0.1
2	566946.15	2243803.20	0.1
3	566958.37	2243807.88	0.1
4	566968.92	2243812.37	0.1
5	566972.18	2243808.70	0.1
6	566994.25	2243783.82	0.1
7	566996.89	2243780.84	0.1
8	567008.60	2243780.65	0.1
9	567034.37	2243754.88	0.1
10	567026.48	2243747.00	0.1
11	567003.97	2243769.73	0.1
12	566991.87	2243769.92	0.1
13	566966.08	2243799.04	0.1
14	566950.58	2243793.10	0.1
15	566943.93	2243801.57	0.1
15	567025.86	2243759.89	0.1
16	567026.00	2243760.08	0.1
17	567025.87	2243760.19	0.1
18	567025.72	2243760.00	0.1
15	567025.86	2243759.89	0.1

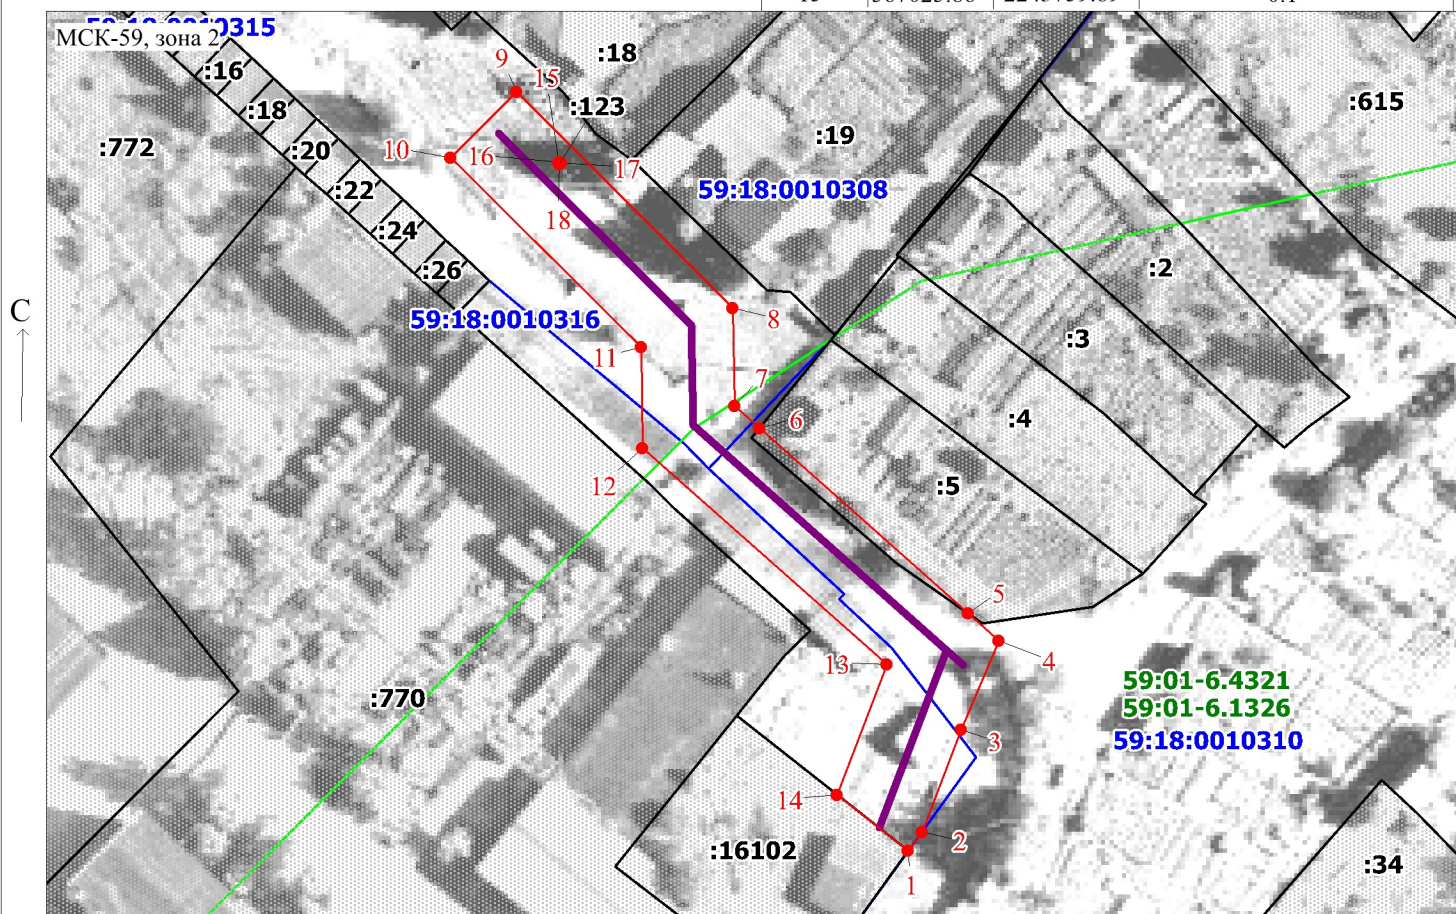

Масштаб 1:900

Заявитель: _____

(подпись)

/ Егошина И.В.

(подпись, расшифровка подписи)