


Утверждена

от _____ № _____

**СХЕМА расположения земельного участка или земельных участков
на кадастровом плане территории**

Условный номер земельного участка - :3У1		
Площадь земельного участка 512 кв.м.		
Обозначение характерных точек границ	Координаты, м	
	X	Y
1	2	3
1	581943.78	2264771.81
2	581951.79	2264770.55
3	581962.46	2264805.36
4	581946.07	2264810.08
5	581937.43	2264791.68
6	581948.05	2264788.97
1	581943.78	2264771.81

Система координат МСК-59 Масштаб 1:1000

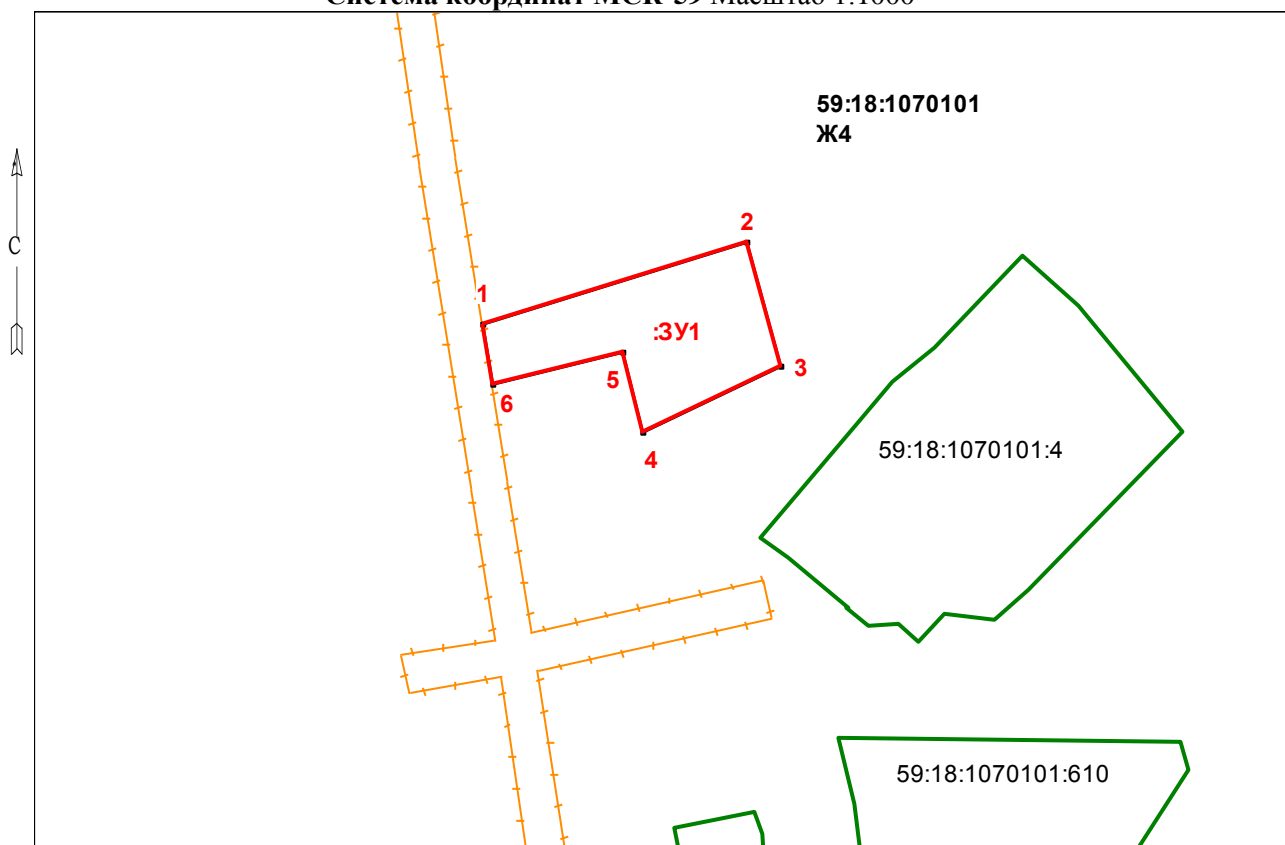

Условные обозначения:

- границы проектируемого земельного участка;
- границы учтенных земельных участков;
- 59:18:1070101:4 - надписи учтенных земельных участков;
- 59:18:1070101 – кадастровый квартал, в котором проектируется земельный участок;
- Ж4 – обозначение территориальной зоны, в которой проектируется земельный участок;
- :3У1** - обозначение проектируемого участка;
- контур ЗОУИТ;