

Сообщение № 94/2022 о возможном установлении публичного сервитута

В соответствии со статьей 39.42 Земельного кодекса РФ администрация Добрянского городского округа информирует о возможном установлении публичного сервитута на части земельных участков:

№ п/п	Адрес или местоположение земельных участков	Площадь (кв.м.)	Вид права	Цель, для которой устанавливается публичный сервитут
1	Российская Федерация, Пермский край, г.о. Добрянский, г. Добрянка, ул. Солнечная, в районе д. № 12 Кадастровый квартал 59:18:0010201	92*	публичный сервитут на 49 лет	Размещение объекта АО «Газпром газораспределение Пермь» - сооружение (наружная сеть газоснабжения) с кадастровым номером 59:18:0010201:544)
	Пермский край, Добрянский городской округ, г. Добрянка, ул. Солнечная 59:18:0000000:16454			
2	Пермский край, Добрянский городской округ, г. Добрянка, ул. Тургенева, в районе д. 8 Кадастровый квартал 59:18:0010404	32*		Размещение объекта АО «Газпром газораспределение Пермь» - сооружение (наружная сеть газоснабжения) с кадастровым номером 59:18:0010404:1305)

* согласно схеме расположения границ публичного сервитута.

Заинтересованные лица могут ознакомиться с поступившим ходатайством об установлении публичного сервитута и прилагаемой к нему схемой расположения границ публичного сервитута в Муниципальном казенном учреждении «Добрянский городской информационный центр» по адресу: Пермский край, г. Добрянка, ул. 8 Марта, д. 13, с 8-30 до 13-00 и с 13-48 до 17-30 часов.

Подать заявления об учете прав на земельные участки, в отношении которых поступило ходатайство об установлении публичного сервитута, можно в администрации Добрянского городского округа, по адресу: Пермский край, г. Добрянка, ул. Советская, д. 14, каб. 305.

Срок приема заявлений с 01.06.2022 по 30.06.2022 (включительно) с 8-30 до 13-00 и с 13-48 до 17-30 часов, по пятницам до 16-30 часов (кроме выходных и праздничных дней).

Правообладатели земельных участков, подавшие заявления по истечении указанного срока, несут риски невозможности обеспечения их прав в связи с отсутствием информации о таких лицах и их правах на земельные участки.

Схема расположения границ публичного сервитута

Объект: Наружная сеть газоснабжения до границы земельного участка по адресу: Пермский край, г. Добрянка, ул. Солнечная, дом №12, с кадастровым номером 59:18:0010201:544 (для обслуживания и эксплуатации газопровода)

Местоположение: расположенных по адресу: Пермский край, г.о. Добрянский, г. Добрянка, ул. Солнечная

Площадь земель или части земельного участка, кв.м.: 92

(в т.ч.: земли общ польз-я =28,25; 59:18:0000000:16454=63,84)

Категория земель: земли населенных пунктов

Вид разрешенного использования: -

Описание границ смежных землепользователей:

- От точки 1 до точки 2 - земельный участок с кадастровым номером 59:18:0000000:16454
- От точки 2 до точки 3 - земли общего пользования
- От точки 3 до точки 4 - земельный участок с кадастровым номером 59:18:0010201:68
- От точки 4 до точки 5 - земли общего пользования
- От точки 5 до точки 1 - земельный участок с кадастровым номером 59:18:0000000:16454

Условные обозначения:


- проектные границы публичного сервитута
- :8 - границы и номер земельного участка, сведения о которых внесены в ЕГРН
- :81 - границы и номер объекта капитального строительства, сведения о которых внесены в ЕГРН
- :5624 - граница кадастрового квартала
- 59:07-6.1014 - зоны с особыми условиями использования территории, сведения о которых внесены в ЕГРН
- 1 - обозначение характерной точки проектной границы публичного сервитута
- 59:18:0010201 - номер кадастрового квартала

Каталог координат, м

Система координат: МСК-59, зона 2

Метод определения координат - Геодезический

№ точки границы	X	Y	(Mt), м
1	569351.38	2242593.90	0.1
2	569346.66	2242609.82	0.1
3	569344.65	2242616.58	0.1
4	569341.19	2242614.16	0.1
5	569343.20	2242607.40	0.1
6	569347.54	2242592.76	0.1
1	569351.38	2242593.90	0.1

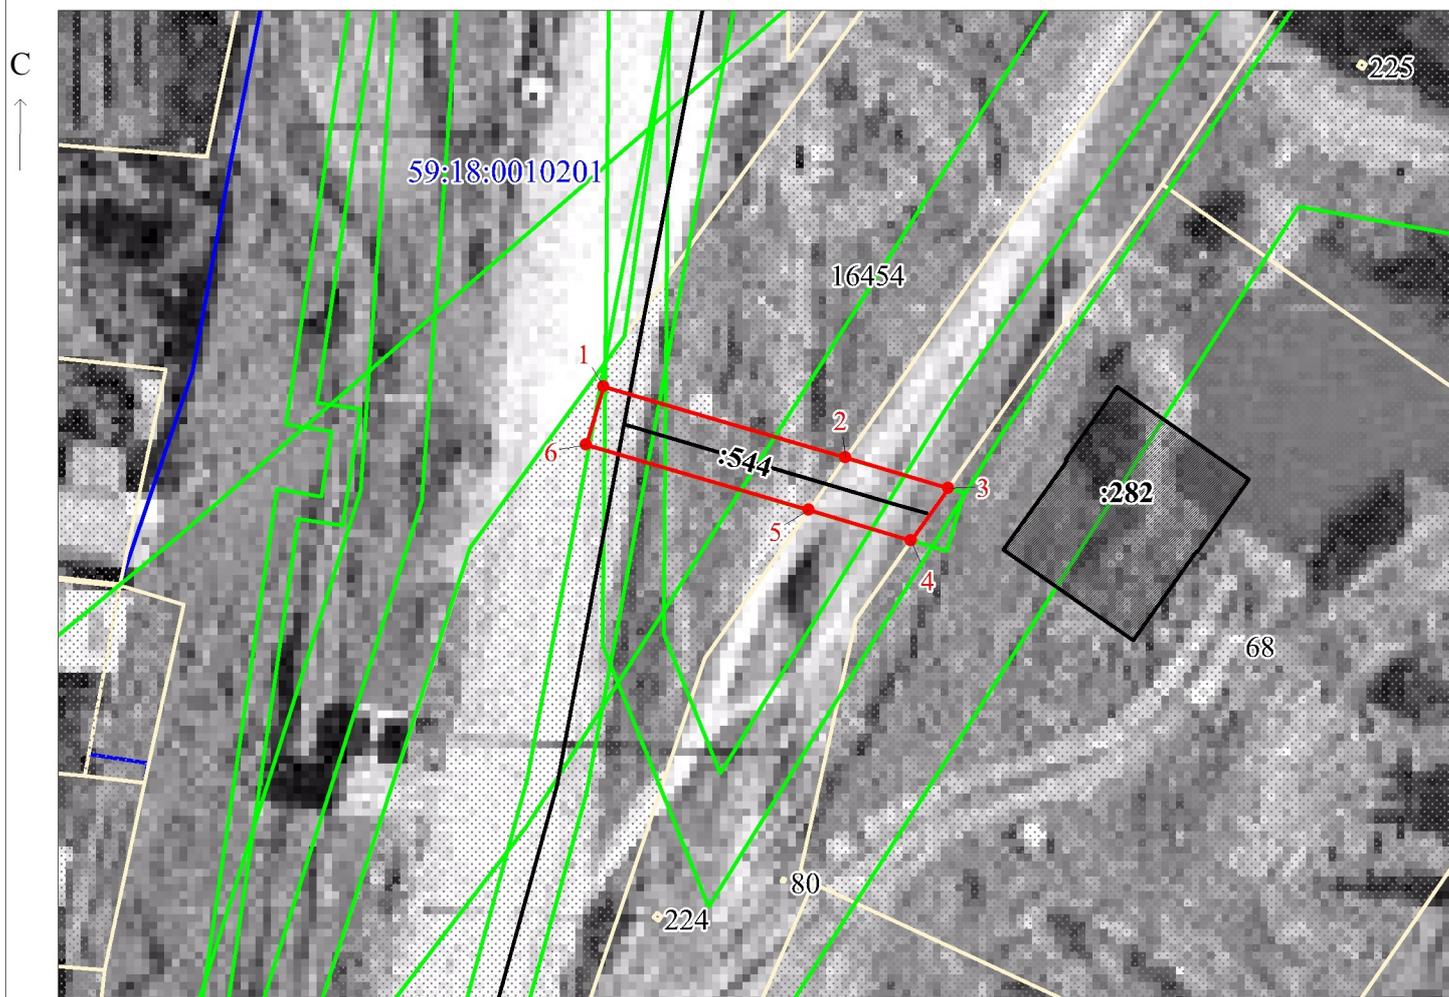

Масштаб 1:500

Заявитель: _____

МП

/ Егошина И. В.

(подпись, расшифровка подписи)

(для юридических лиц и индивидуальных предпринимателей)

Схема расположения границ публичного сервитута

Объект: Наружная сеть газоснабжения до границы земельного участка заявителя по адресу: Пермский край, г. Добрянка, ул. Тургенева, 8, с кадастровым номером 59:18:0010404:1305 (для обслуживания и эксплуатации газопровода)

Местоположение: расположенных по адресу: Пермский край, г.о. Добрянский, г. Добрянка, ул. Тургенева

Площадь земель или части земельного участка, кв.м.: 32

(в т.ч.: земли общ польз-я =32,25)

Категория земель: земли населенных пунктов

Вид разрешенного использования: -

Описание границ смежных землепользователей:

От точки 1 до точки 3 - земельный участок с кадастровым номером 59:18:0010404:16

От точки 3 до точки 6 - земельный участок с кадастровым номером 59:18:0010404:15

От точки 6 до точки 1 - земли общего пользования

Условные обозначения:

- проектные границы публичного сервитута
- :8 - границы и номер земельного участка, сведения о которых внесены в ЕГРН
- :81 - границы и номер объекта капитального строительства, сведения о которых внесены в ЕГРН
- :5624 - граница кадастрового квартала
- 59:07-6.1014 - зоны с особыми условиями использования территории, сведения о которых внесены в ЕГРН
- 1 - обозначение характерной точки проектной границы публичного сервитута


59:18:0010404 - номер кадастрового квартала

Каталог координат, м

Система координат: МСК-59, зона 2

Метод определения координат - Геодезический

№ точки границы	X	Y	(M), м
1	566301.85	2242128.97	0.1
2	566301.91	2242131.30	0.1
3	566302.09	2242131.93	0.1
4	566301.00	2242131.92	0.1
5	566299.88	2242132.19	0.1
6	566299.96	2242132.82	0.1
7	566293.24	2242132.29	0.1
8	566293.56	2242128.31	0.1
1	566301.85	2242128.97	0.1

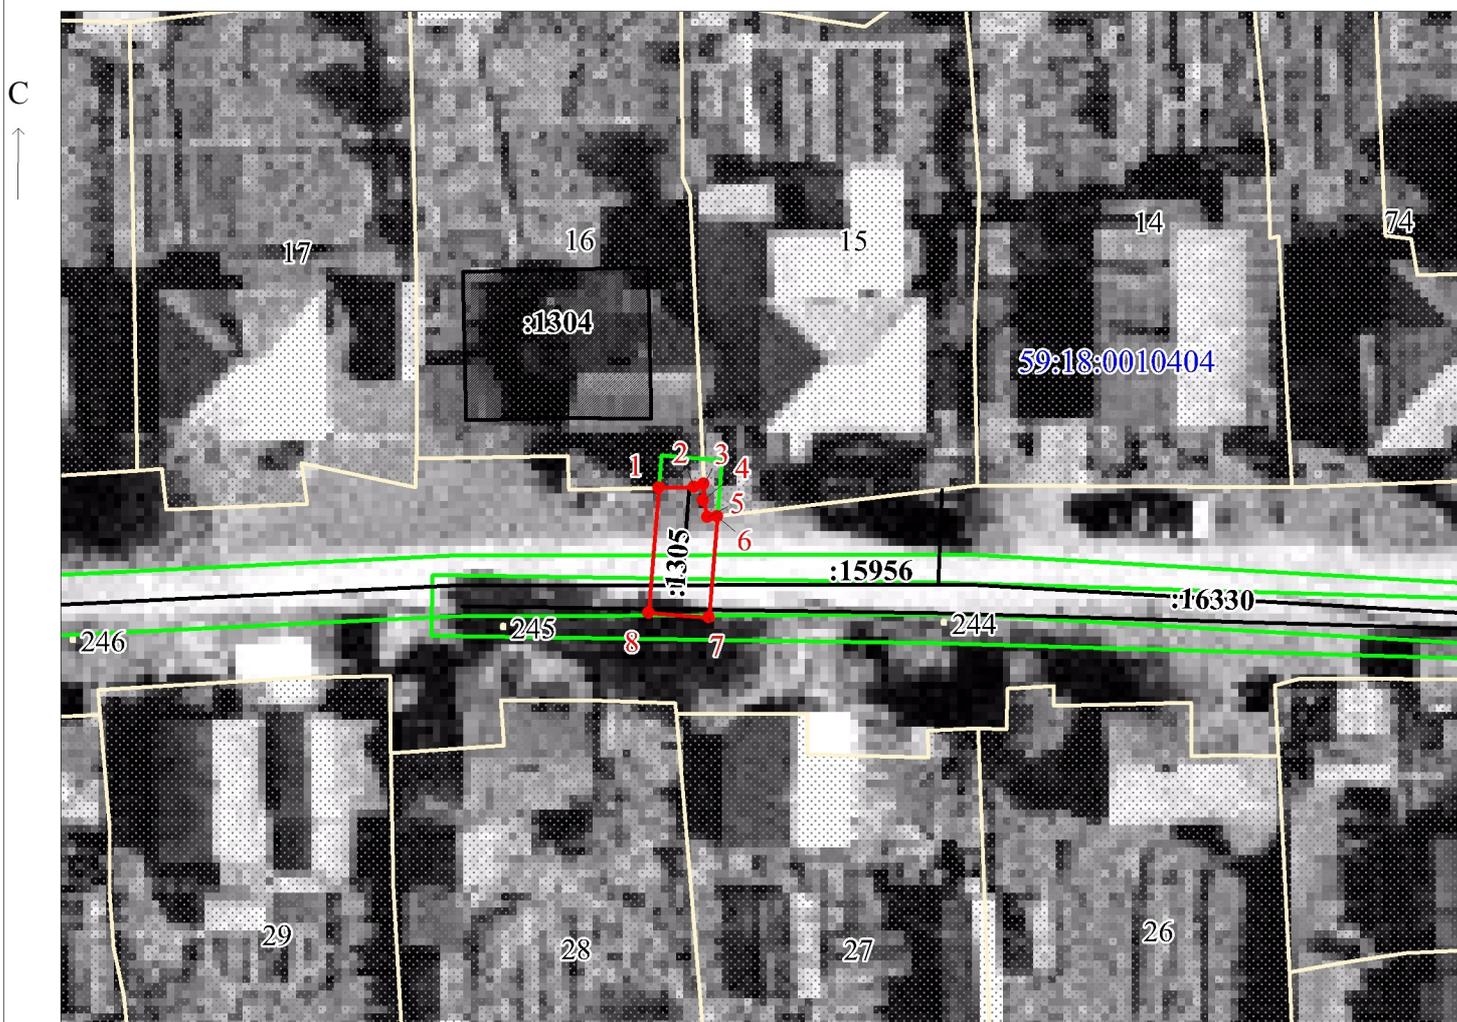

Масштаб 1:500

Заявитель: _____

МП

/ Егошина И. В.

(подпись, расшифровка подписи)

(для юридических лиц
и индивидуальных предпринимателей)