

## Сообщение № 101/2022 о возможном установлении публичного сервитута

В соответствии со статьей 39.42 Земельного кодекса РФ администрация Добрянского городского округа информирует о возможном установлении публичного сервитута на части земельных участков:

Адрес или местоположение земельных участков	Площадь (кв.м.)	Вид права	Цель, для которой устанавливается публичный сервитут
Пермский край, Добрянский район, Краснослудское сельское поселение 59:18:0000000:236	691*	публичный сервитут на 49 лет	Подключение (технологическое присоединение) к сетям инженерно-технического обеспечения (Строительство двух КЛ 6 кВ, установку ж/б опор с реклоузерами и оборудованием учета э/э для электроснабжения реконструкции автомобильной дороги по адресу: Пермский край, Добрянский район, автомобильная дорога "Пермь-Березники"кад.№59:18:0500101:361)
Российская Федерация, Пермский край, г.о. Добрянский, п/ст Пальники, пр-д Придорожный, з/у 1 59:18:3630202:796			

\* согласно схеме расположения границ публичного сервитута.

Заинтересованные лица могут ознакомиться с поступившим ходатайством об установлении публичного сервитута и прилагаемой к нему схемой расположения границ публичного сервитута в Муниципальном казенном учреждении «Добрянский городской информационный центр» по адресу: Пермский край, г. Добрянка, ул. 8 Марта, д. 13, с 8-30 до 13-00 и с 13-48 до 17-30 часов.

Подать заявления об учете прав на земельные участки, в отношении которых поступило ходатайство об установлении публичного сервитута, можно в администрации Добрянского городского округа, по адресу: Пермский край, г. Добрянка, ул. Советская, д. 14, каб. 305.

Срок приема заявлений с 08.06.2022 по 07.07.2022 (включительно) с 8-30 до 13-00 и с 13-48 до 17-30 часов, по пятницам до 16-30 часов (кроме выходных и праздничных дней).


Правообладатели земельных участков, подавшие заявления по истечении указанного срока, несут риски невозможности обеспечения их прав в связи с отсутствием информации о таких лицах и их правах на земельные участки.

## СХЕМА РАСПОЛОЖЕНИЯ ГРАНИЦ ПУБЛИЧНОГО СЕРВИТУТА

Объект: «Строительство двух КЛ 6 кВ, установку ж/б опор с реклоузерами и оборудованием учета э/э для электроснабжения реконструкции автомобильной дороги по адресу: Пермский край, Добрянский район, автомобильная дорога «Пермь-Березники», кад. №59:18:0500101:361».

Местоположение объекта: Пермский край, Добрянский городской округ

Площадь земель или части земельного участка, кв.м.: 691

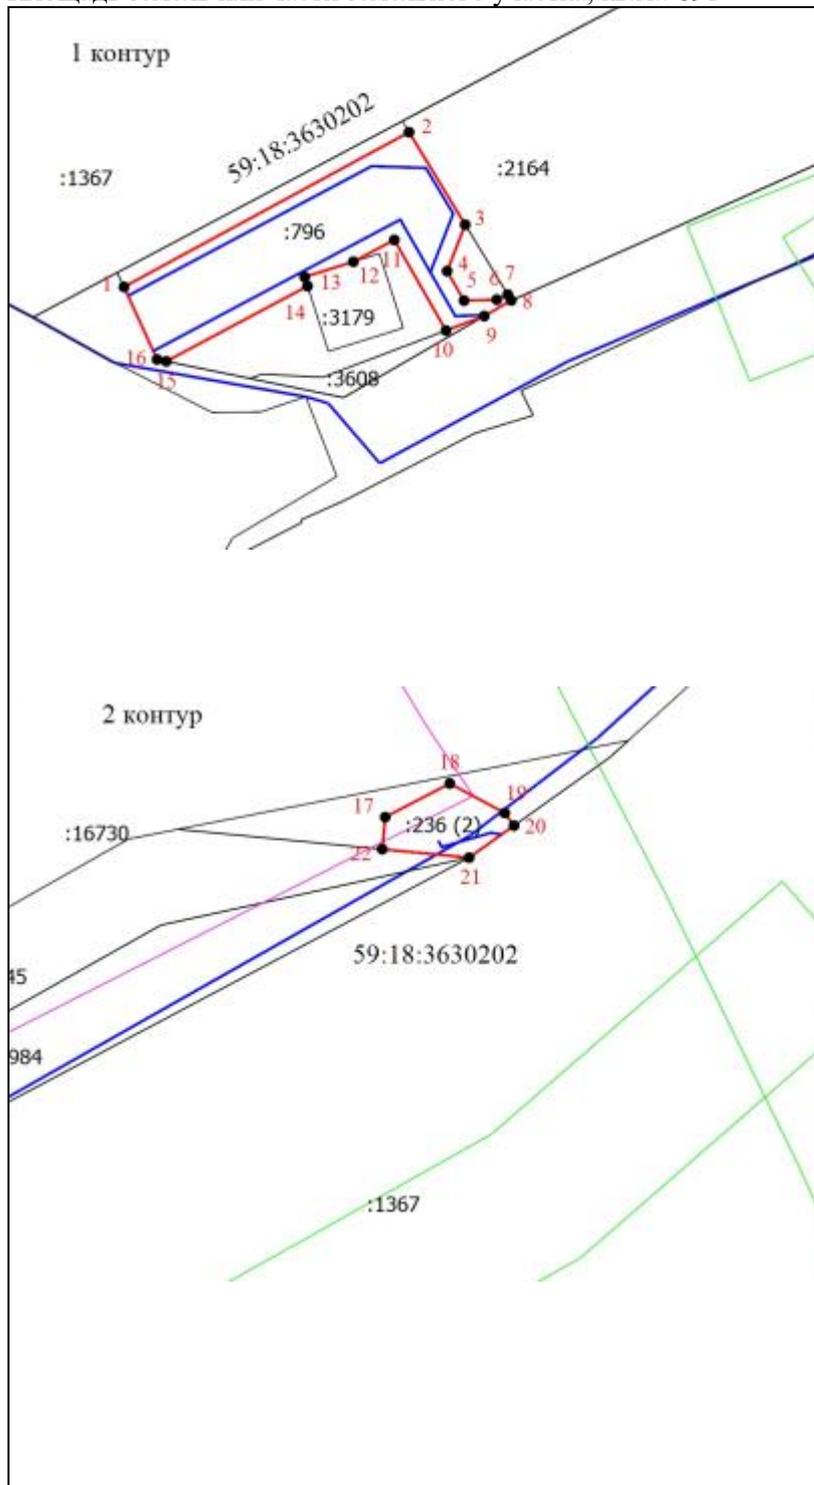

### Координаты характерных точек МСК-59

1	536744,90	2242157,12
2	536765,34	2242194,55
3	536753,12	2242201,93
4	536746,99	2242199,55
5	536743,09	2242201,77
6	536743,22	2242206,08
7	536743,88	2242207,52
8	536743,12	2242207,98
9	536741,05	2242204,42
10	536739,14	2242199,41
11	536751,11	2242192,62
12	536748,23	2242187,24
13	536746,21	2242180,85
14	536745,01	2242181,23
15	536735,07	2242162,67
16	536735,32	2242161,46
1	536744,90	2242157,12
17	536939,42	2242328,16
18	536943,87	2242336,64
19	536939,97	2242343,86
20	536938,29	2242345,07
21	536934,06	2242339,18
22	536935,18	2242327,77
17	536939,42	2242328,16

### Ситуационный план



Масштаб 1:1000

#### Условные обозначения

- - Характерная точка границы, сведения о которой позволяют однозначно определить ее положение на местности
- ⊃ - Кадастровый номер земельного участка
- - Существующая часть границы, имеющиеся в ЕГРН сведения о которой достаточны для определения ее местоположения
- 59:18:0820101 - Номер кадастрового квартала
- (красная) - Граница публичного сервитута
- (синяя) - Граница кадастрового квартала