

Сообщение № 46/2023 о возможном установлении публичного сервитута

В соответствии со статьей 39.42 Земельного кодекса РФ администрация Добрянского городского округа информирует о возможном установлении публичного сервитута на части земельных участков:

Адрес или местоположение земельных участков	Площадь (кв.м.)	Вид права	Цель, для которой устанавливается публичный сервитут
Пермский край, Добрянский район, Краснослудское сельское поселение кадастровый номер 59:18:0000000:236	110*	публичный сервитут на 49 лет	Подключение (тех. присоед.) к сетям инженерно-тех. обеспечения (Строительство двух КЛ 6 кВ, установка ж/б опор с реклоузерами и оборудованием учета э/э для электроснабжения реконструкции автомобильной дороги по адресу: Пермский край, Добрянский район, автомобильная дорога "Пермь-Березники" (кад.№ 59:18:0500101:361)"

* согласно схеме расположения границ публичного сервитута.

Заинтересованные лица могут ознакомиться с поступившим ходатайством об установлении публичного сервитута и прилагаемой к нему схемой расположения границ публичного сервитута в Муниципальном казенном учреждении «Добрянский городской информационный центр» по адресу: Пермский край, г. Добрянка, ул. 8 Марта, д. 13, с 8-30 до 13-00 и с 13-48 до 17-30 часов.

Подать заявления об учете прав на земельные участки, в отношении которых поступило ходатайство об установлении публичного сервитута, можно в администрации Добрянского городского округа, по адресу: Пермский край, г. Добрянка, ул. Советская, д. 14, каб. 305.

Срок приема заявлений в течении 15 дней с даты опубликования сообщения, с 8-30 до 13-00 и с 13-48 до 17-30 часов, по пятницам до 16-30 часов (кроме выходных и праздничных дней).

Правообладатели земельных участков, подавшие заявления по истечении указанного срока, несут риски невозможности обеспечения их прав в связи с отсутствием информации о таких лицах и их правах на земельные участки.

СХЕМА РАСПОЛОЖЕНИЯ ГРАНИЦ ПУБЛИЧНОГО СЕРВИТУТА

Объект: «Строительство двух КЛ 6 кВ, установка ж/б опор с реклоузерами и оборудованием учета э/э для электроснабжения реконструкции автомобильной дороги по адресу: Пермский край, Добрянский район, автомобильная дорога «Пермь-Березники» (кад. № 59:18:0500101:361)»


Местоположение объекта: Пермский край, Добрянский район, автомобильная дорога «Пермь-Березники»

Площадь земель или части земельного участка, кв.м.: 110

Категория земель: земли сельскохозяйственного назначения

Вид разрешенного использования земельного участка: -

Цель использования: под объекты инженерного оборудования электроснабжения

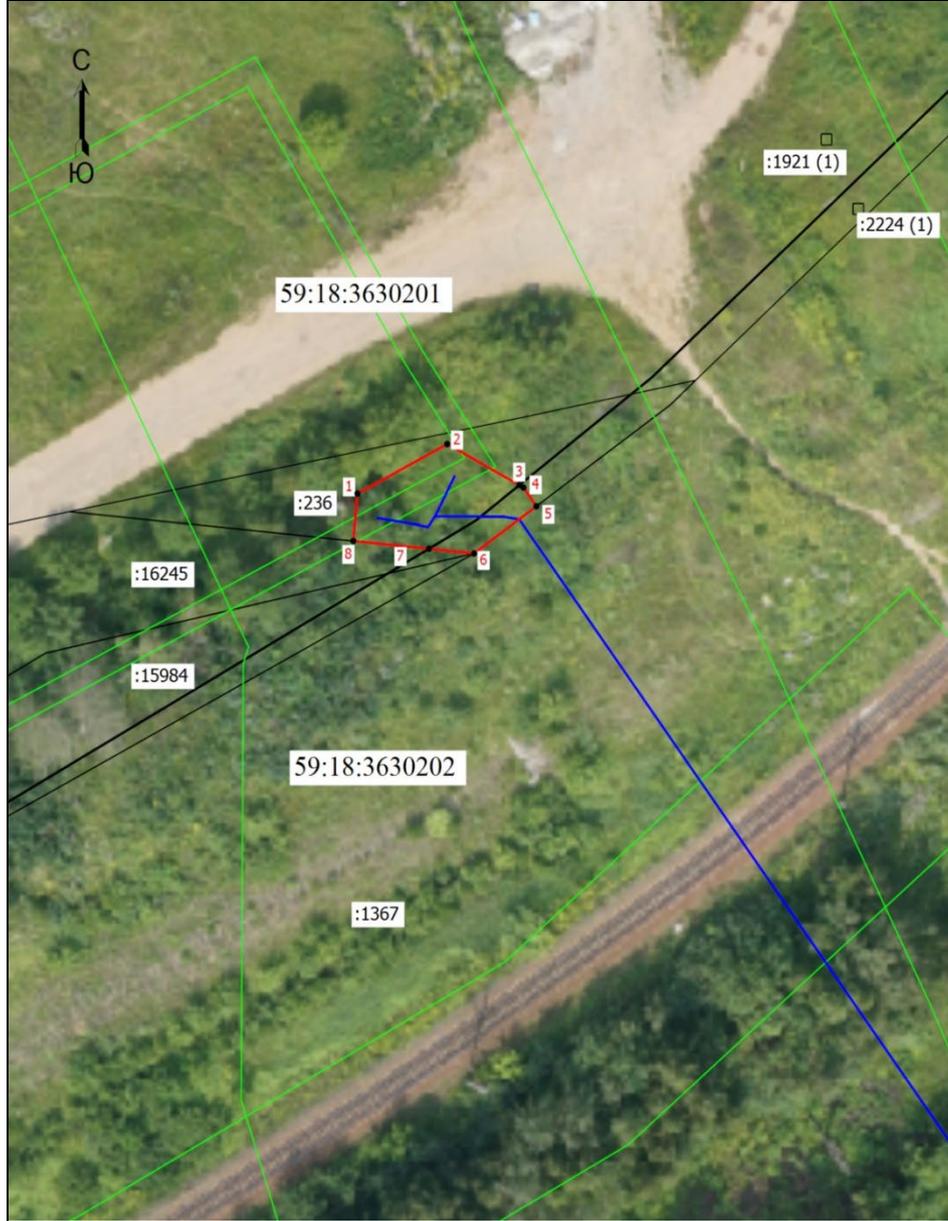

Координаты характерных точек (МСК-59, зона 2)		
№ п/п	X	Y
1	536939,42	2242328,16
2	536943,87	2242336,64
3	536940,19	2242343,46
4	536939,97	2242343,86
5	536938,29	2242345,07
6	536934,06	2242339,18
7	536934,48	2242334,91
8	536935,18	2242327,77
1	536939,42	2242328,16

Масштаб 1: 500

Условные обозначения

- Граница кадастрового квартала
- Часть границы, сведения ЕГРН о которой позволяют однозначно определить ее положение на местности
- Граница зоны с особыми условиями
- Граница сооружения, планируемого к строительству
- Граница публичного сервитута
- 59:18:3630202 - Номер кадастрового квартала
- :1367 - Кадастровый номер земельного участка
- 1 - Обозначение новой характерной точки