Сообщение № 49/2023
о возможном установлении публичного сервитута

В соответствии со статьей 39.42 Земельного кодекса РФ администрация Добрянского городского округа информирует о возможном установлении публичного сервитута на части земельного участка:

№ п/п	Адрес или местоположение земельных участков	Вид права	Цель, для которой устанавливается публичный сервитут
1	Российская Федерация, Пермский край, Добрянский район кадастровый номер 59:18:1320101:157	публичный сервитут на 49 лет	Подключение (технологическое присоединение) к сетям инженерно-технического обеспечения (Строительство ВЛ 0,4 кВ с установкой ПУ для электроснабжения деревни Катаево (4500081430))
2	Пермский край, р-н Добрянский, с/п Сенькинское, в районе бывшего населенного пункта Катаево кадастровый номер 59:18:1320101:13		
3	Пермский край, Добрянский городской округ, кадастровые квартала 59:18:1320101, 59:18:3260101		

* согласно схеме расположения границ публичного сервитута.

Заинтересованные лица могут ознакомиться с поступившим ходатайством об установлении публичного сервитута и прилагаемой к нему схемой расположения границ публичного сервитута в Муниципальном казенном учреждении «Добрянский городской информационный центр» по адресу: Пермский край, г. Добрянка, ул. 8 Марта, д. 13, с 8-30 до 13-00 и с 13-48 до 17-30 часов.

Подать заявления об учете прав на земельные участки, в отношении которых поступило ходатайство об установлении публичного сервитута, можно в администрации Добрянского городского округа, по адресу: Пермский край, г. Добрянка, ул. Советская, д. 14, каб. 305.

Срок приема заявлений в течении 15 дней с даты опубликования сообщения, с 8-30 до 13-00 и с 13-48 до 17-30 часов, по пятницам до 16-30 часов (кроме выходных и праздничных дней).

Правообладатели земельных участков, подавшие заявления по истечении указанного срока, несут риски невозможности обеспечения их прав в связи с отсутствием информации о таких лицах и их правах на земельные участки.

СХЕМА РАСПОЛОЖЕНИЯ ГРАНИЦ ПУБЛИЧНОГО СЕРВИТУТА

Объект: «Строительство ВЛ 0,4 кВ с установкой ПУ для электроснабжения деревни Катаево (4500081430)»
Местоположение объекта: Пермский край, Добрянский городской округ, д. Катаево
Площадь земель или части земельного участка, кв.м.: 1230
Категория земель: земли сельскохозяйственного назначения
Вид разрешенного использования земельного участка: -
Цель использования: под объекты инженерного оборудования электроснабжения

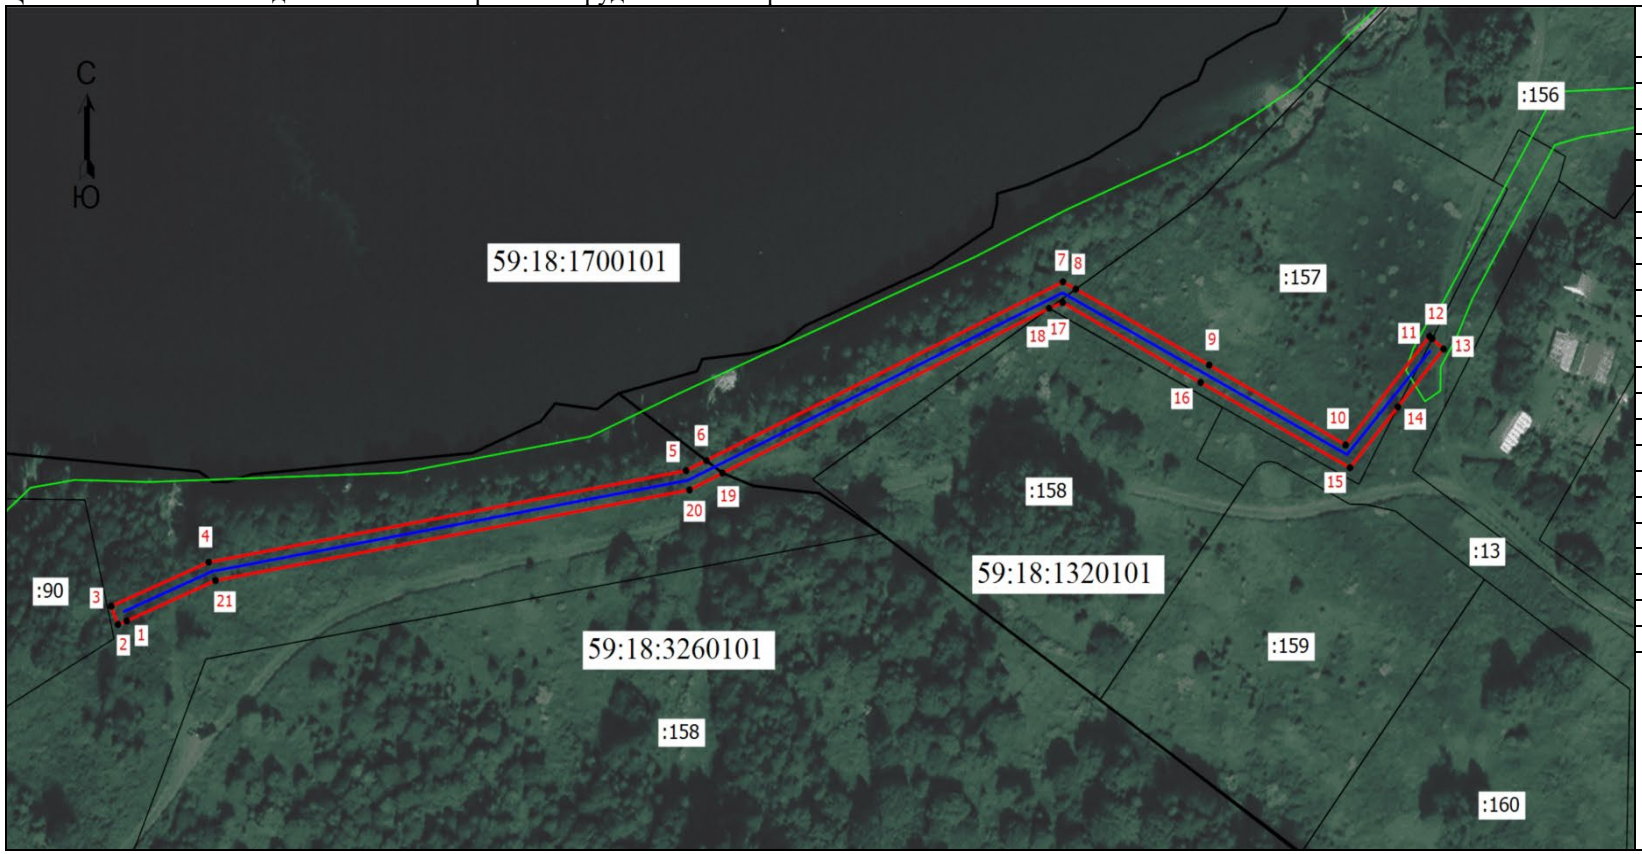

Координаты характерных точек (МСК-59 , зона 2)		
№ п/п	X	Y
1	571166,72	2223948,34
2	571166,00	2223946,42
3	571169,73	2223944,97
4	571178,69	2223966,13
5	571197,36	2224069,84
6	571199,43	2224074,24
7	571235,86	2224151,75
8	571234,38	2224154,52
9	571218,91	2224183,50
10	571202,62	2224213,14
11	571224,77	2224231,37
12	571224,28	2224231,95
13	571222,19	2224234,42
14	571210,37	2224224,50
15	571197,98	2224214,09
16	571215,37	2224181,64
17	571231,63	2224151,69
18	571230,47	2224148,74
19	571196,88	2224077,78
20	571193,43	2224070,60
21	571174,97	2223967,61
1	571166,72	2223948,34

Масштаб 1:1500

Условные обозначения

- Граница кадастрового квартала
- Часть границы, сведения ЕГРН о которой позволяют однозначно определить ее положение на местности
- Граница зоны с особыми условиями
- Граница публичного сервитута
- Граница сооружения, планируемого к строительству

59:18:1320101 - Номер кадастрового квартала

:158 - Кадастровый номер земельного участка

1 - Обозначение новой характерной точки