

Сообщение № 51/2023 о возможном установлении публичного сервитута

В соответствии со статьей 39.42 Земельного кодекса РФ администрация Добрянского городского округа информирует о возможном установлении публичного сервитута на части земельных участков:

№ п/п	Кадастровый номер, адрес или местоположение земельных участков	Вид права	Цель, для которой устанавливается публичный сервитут
1	59:18:3330101:514 Пермский край, Добрянский г.о., СХА «Колхоз Прикамье», урочище «Лябовские поля»	публичный сервитут на 49 лет	Подключение (технологическое присоединение) к сетям инженерно-технического обеспечения (Строительство КТП 10/0,4 кВ, ВЛ 10 кВ, ВЛ 0,4 кВ с установкой ПУ для электроснабжения объекта садовый дом по адресу: Пермский край, г. Добрянка, СХА «Колхоз Прикамье», ур.«Лябовские поля» (4500073366)
2	59:18:3330101:106, входящий в ЕЗП 59:18:0000000:148, Пермский край, Добрянский г.о., СХА «Колхоз Прикамье»		
3	59:18:0000000:199 Пермский край, Добрянский район, Добрянское лесничество, Добрянское сельское участковое лесничество (СПК «Никулинский», кварталы 1-42; СПК «Косьвинский», кварталы 1-82; СПК «Прикамье», кварталы 1-24; П/х «Пермавтодор», кварталы 1-5; СПК «Кухтымское», кварталы 1-31; СПК «Добрянский», кварталы 1-22; ООО «Всходы», кварталы 1-23; СПК «Уральская нива», кварталы 1-56)		
4	59:18:3330101 Пермский край, Добрянский г.о., в районе урочища «Лябовские поля»		

* согласно схеме расположения границ публичного сервитута (полная информация размещена на сайте администрации Добрянского городского округа www.добрянка.рус (раздел «Муниципальное имущество и земельные ресурсы», подраздел «Земельные ресурсы», «Информация о возможном установлении публичного сервитута»).

Заинтересованные лица могут ознакомиться с поступившим ходатайством об установлении публичного сервитута и прилагаемой к нему схемой расположения границ публичного сервитута в Муниципальном казенном учреждении «Добрянский городской информационный центр» по адресу: Пермский край, г. Добрянка, ул. 8 Марта, д. 13, с 8-30 до 13-00 и с 13-48 до 17-30 часов.

Подать заявления об учете прав на земельные участки, в отношении которых поступило ходатайство об установлении публичного сервитута, можно в администрации Добрянского городского округа, по адресу: Пермский край, г. Добрянка, ул. Советская, д. 14, каб. 305.

Срок приема заявлений в течении 15 дней с даты опубликования сообщения, с 8-30 до 13-00 и с 13-48 до 17-30 часов, по пятницам до 16-30 часов (кроме выходных и праздничных дней).

Правообладатели земельных участков, подавшие заявления по истечении указанного срока, несут риски невозможности обеспечения их прав в связи с отсутствием информации о таких лицах и их правах на земельные участки.


СХЕМА РАСПОЛОЖЕНИЯ ГРАНИЦ ПУБЛИЧНОГО СЕРВИТУТА

Объект: «Строительство КТП 10/0,4 кВ, ВЛ 10 кВ, ВЛ 0,4 кВ с установкой ПУ для электроснабжения объекта садовый дом по адресу: Пермский край, г. Добрянка, СХА «Колхоз Прикамье», ур. «Лябовские поля» (4500073366)»

Местоположение объекта: Пермский край, Добрянский городской округ, г. Добрянка

Площадь земель или части земельного участка, кв.м.: 6575

Цель использования: под объекты инженерного оборудования электроснабжения

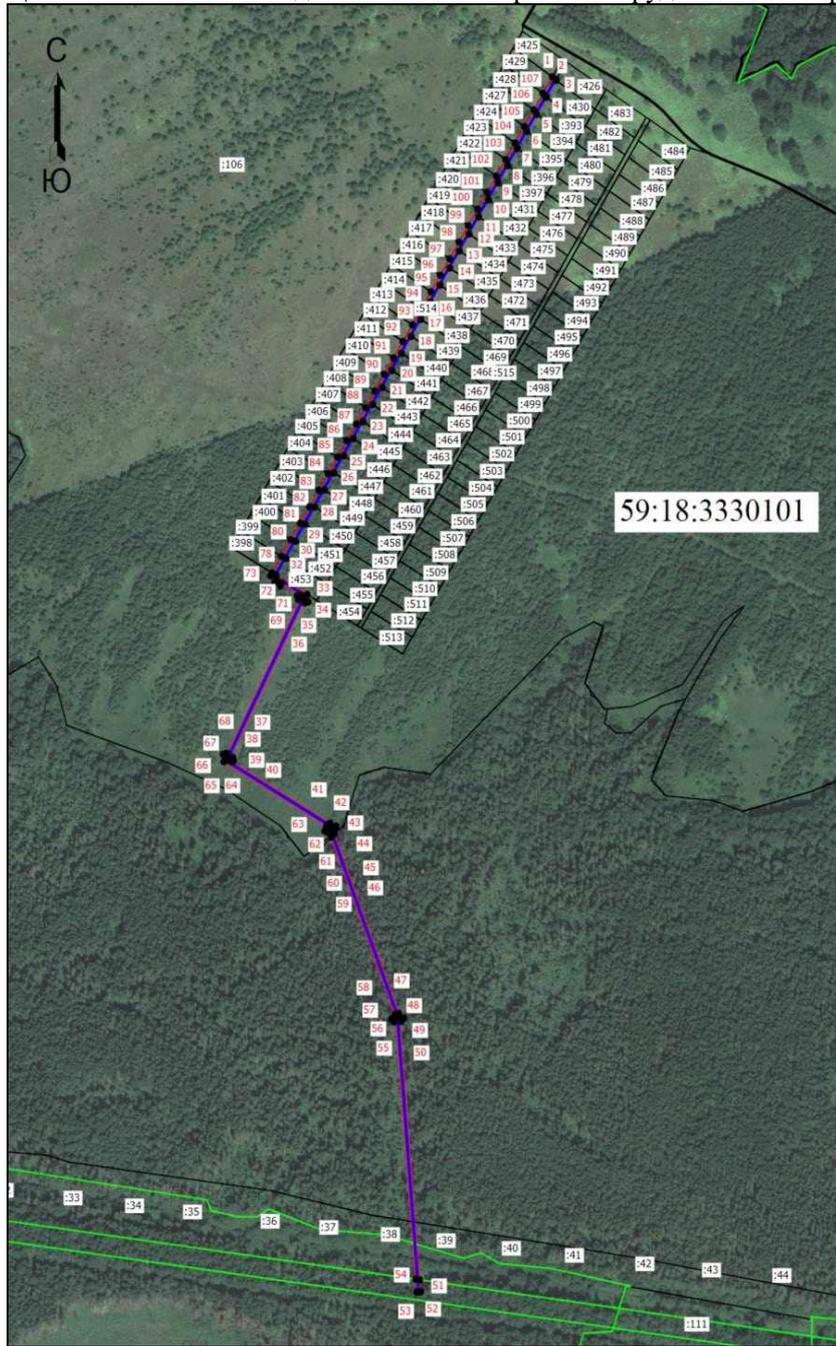

Координаты характерных точек (МСК-59, зона 2)					
№ п/п	X	Y	№ п/п	X	Y
1	567784,98	2235661,75	55	566810,56	2235490,83
2	567782,42	2235666,03	56	566808,54	2235489,10
3	567781,56	2235665,52	57	566811,12	2235486,05
4	567763,92	2235654,99	58	566815,95	2235490,14
5	567746,28	2235644,46	59	566999,42	2235420,51
6	567728,64	2235633,93	60	567000,67	2235420,04
7	567710,99	2235623,40	61	567006,38	2235417,87
8	567693,35	2235612,88	62	567004,18	2235416,95
9	567675,71	2235602,35	63	567005,74	2235413,26
10	567658,07	2235591,82	64	567011,06	2235415,43
11	567640,43	2235581,29	65	567077,38	2235303,45
12	567622,78	2235570,77	66	567084,89	2235302,28
13	567605,14	2235560,24	67	567085,92	2235306,15
14	567587,50	2235549,71	68	567083,88	2235306,69
15	567569,86	2235539,18	69	567245,86	2235387,32
16	567552,21	2235528,65	70	567245,01	2235384,61
17	567534,57	2235518,13	71	567248,83	2235383,41
18	567516,93	2235507,60	72	567249,75	2235386,36
19	567499,29	2235497,07	73	567262,08	2235366,39
20	567481,64	2235486,54	74	567259,18	2235364,70
21	567464,00	2235476,02	75	567262,71	2235358,66
22	567446,36	2235465,49	76	567265,76	2235360,44
23	567428,72	2235454,96	77	567269,62	2235354,20
24	567411,08	2235444,43	78	567272,47	2235355,90
25	567393,43	2235433,90	79	567289,55	2235366,10
26	567375,79	2235423,38	80	567306,64	2235376,29
27	567358,15	2235412,85	81	567323,72	2235386,49
28	567340,51	2235402,32	82	567340,80	2235396,68
29	567322,86	2235391,79	83	567357,89	2235406,88
30	567305,22	2235381,26	84	567374,97	2235417,07
31	567287,58	2235370,74	85	567392,06	2235427,27
32	567269,94	2235360,21	86	567409,14	2235437,46
33	567252,30	2235349,68	87	567426,22	2235447,66
34	567234,66	2235339,15	88	567443,31	2235457,85
35	567217,02	2235328,62	89	567460,39	2235468,05
36	567199,38	2235318,09	90	567477,47	2235478,24
37	567181,74	2235307,56	91	567494,56	2235488,44
38	567164,10	2235297,03	92	567511,64	2235498,63
39	567146,46	2235286,50	93	567528,73	2235508,83
40	567128,82	2235275,97	94	567545,81	2235519,02
41	567111,18	2235265,44	95	567562,89	2235529,22
42	567093,54	2235254,91	96	567579,98	2235539,41
43	567075,90	2235244,38	97	567597,06	2235549,61
44	567058,26	2235233,85	98	567614,15	2235559,80
45	567040,62	2235223,32	99	567631,23	2235570,00
46	567022,98	2235212,79	100	567648,31	2235580,19
47	566816,75	2235192,26	101	567665,40	2235590,39
48	566812,32	2235181,73	102	567682,48	2235600,58
49	566809,19	2235171,20	103	567699,57	2235610,78
50	566810,89	2235160,67	104	567716,65	2235620,97
51	566541,86	2235150,14	105	567733,73	2235631,17
52	566529,65	2235139,61	106	567750,82	2235641,36
53	566529,39	2235129,08	107	567767,90	2235651,55
54	566542,41	223512,70	1	567784,98	2235661,75

Масштаб 1: 8000

Условные обозначения

- Граница кадастрового квартала
- Часть границы, сведения ЕГРН о которой позволяют однозначно определить ее положение на местности
- Граница зоны с особыми условиями
- Граница публичного сервитута
- Граница сооружения, планируемого к строительству
- 59:18:3330101 - Номер кадастрового квартала
- :106 - Кадастровый номер земельного участка
- 1 - Обозначение новой характерной точки