



АДМИНИСТРАЦИЯ
ДОБРЯНСКОГО ГОРОДСКОГО ОКРУГА

ПОСТАНОВЛЕНИЕ

20.01.2020

№ 48

г.Добрянка

Об установлении
публичного сервитута

В соответствии со статьей 23, главой V.7 Земельного кодекса Российской Федерации, статьей 3.3, частью 4 статьи 3.6 Федерального закона Российской Федерации от 25 октября 2001 г. № 137-ФЗ «О введении в действие Земельного кодекса Российской Федерации», Постановлением Правительства Российской Федерации от 24 февраля 2009 г. № 160 «О порядке установления охранных зон объектов электросетевого хозяйства и особых условий использования земельных участков, расположенных в границах таких зон», Законом Пермского края от 25 марта 2019 г. № 369-ПК «Об образовании нового муниципального образования Добрянский городской округ», 3.4.5 Положения об управлении имущественных и земельных отношений администрации Добрянского городского округа, утвержденного решением Думы Добрянского городского округа от 19 декабря 2019 г. № 90, рассмотрев представленные документы, ходатайство об установлении публичного сервитута от 03 декабря 2019 г. № 265-01-01-75-4221 открытого акционерного общества «Межрегиональная распределительная сетевая компания Урала», учитывая отсутствие заявлений иных правообладателей земельных участков в период публикации сообщения о возможном установлении публичного сервитута от 09 декабря 2019 г. № 39/2019, администрация округа ПОСТАНОВЛЯЕТ:

1. Утвердить границы публичного сервитута, общей площадью 3,28 кв. м, в том числе:

на часть земельного участка с кадастровым номером 59:18:3500203:136, площадью 0,13 кв. м;

на часть земельного участка с кадастровым номером 59:18:3500101:46, площадью 3,15 кв. м;

2. Установить публичный сервитут на основании ходатайства открытого акционерного общества «Межрегиональная распределительная сетевая компания Урала» (620026, Свердловская обл., г. Екатеринбург, ул. Мамина-Сибиряка, д. 140, ОГРН 1056604000970, ИНН 6671163413), общей площадью 3,28 кв. м, в том числе:

на часть земельного участка с кадастровым номером 59:18:3500203:136, находящегося в муниципальной собственности, площадью 0,13 кв. м, расположенного по адресу: Пермский край, Добрянский район, Полазненское г/п, СПК «Уральская Нива», урочище «Лунежские раскорчевки»;

часть земельного участка с кадастровым номером 59:18:3500101:46, находящегося в частной собственности, площадью 3,15 кв. м, расположенного по адресу: Пермский край, Добрянский район, Полазненское г/п, СПК «Уральская Нива», урочище «в районе д. Горы»,

для размещения объекта «ВЛ-10 кВ от ПС 110/10 кВ Лунежская фидер Ключи» сроком на 49 лет.

3. Открытому акционерному обществу «Межрегиональная распределительная сетевая компания Урала» в установленном законом порядке после прекращения действия публичного сервитута привести части земельных участков с кадастровыми номерами 59:18:3500203:136, 59:18:3500101:46, обремененных публичным сервитутом, в состояние, пригодное для их использования в соответствии с видами разрешенного использования.

4. Открытое акционерное общество «Межрегиональная распределительная сетевая компания Урала» вправе:

4.1 приступить к осуществлению публичного сервитута:

на часть земельного участка с кадастровым номером 59:18:3500203:136, площадью 0,13 кв. м;

на часть земельного участка с кадастровым номером 59:18:3500101:46, площадью 3,15 кв. м,

со дня заключения соглашений о его осуществлении, но не ранее дня внесения сведений о публичном сервитуте в Единый государственный реестр недвижимости;

4.2 в установленных границах публичного сервитута осуществлять, в соответствии с требованиями законодательства Российской Федерации, деятельность, для обеспечения которой установлен публичный сервитут;

4.3 до окончания срока публичного сервитута обратиться с ходатайством об установлении публичного сервитута на новый срок.

5. Управлению имущественных и земельных отношений администрации Добрянского городского округа в установленном законом порядке обеспечить:

5.1 опубликование настоящего постановления в порядке, установленном для официального опубликования (обнародования) муниципальных правовых актов Добрянского городского округа, по месту нахождения земельных участков, в отношении которых принято указанное постановление;

5.2 направление копии настоящего постановления в федеральный орган исполнительной власти, уполномоченный Правительством Российской Федерации на осуществление государственного кадастрового учета, государственной регистрации прав, ведение Единого государственного реестра недвижимости и предоставление сведений, содержащихся в Едином государственном реестре недвижимости;

5.3 направление копии настоящего постановления правообладателям земельных участков с кадастровыми номерами 59:18:3500203:136, 59:18:3500101:46;

5.4 направление копии настоящего постановления, сведений о лицах, являющихся правообладателями земельных участков с кадастровыми номерами 59:18:3500203:136, 59:18:3500101:46, заявителю.

6. Контроль за исполнением постановления возложить на первого заместителя главы администрации Добрянского городского округа.

Глава городского округа -
глава администрации Добрянского
городского округа



К.В. Лызов

Схема расположения границ публичного сервитута

Объект: ВЛ-10 кВ от ПС 110/10 кВ Луневская фидер Ключи

Местоположение: край Пермский, р-н Добрянский, г/п Полазненское, СПК "Уральская нива"

Категория земель: Земли сельскохозяйственного назначения



Площадь земель и/или части земельного участка, кв.м.: 3,28, в том числе:

на земельном участке 59:18:3500203:136 - 0,13 кв.м.;

на земельном участке 59:18:3500101:46 - 3,15 кв.м.

Описание границ смежных землепользователей:


от точки н1 до точки н1 - земельный участок с кадастровым номером 59:18:3500203:136;
от точки н5 до точки н5 - земельный участок с кадастровым номером 59:18:3500101:46;
от точки н9 до точки н9 - земельный участок с кадастровым номером 59:18:3500101:46;
от точки н13 до точки н13 - земельный участок с кадастровым номером 59:18:3500101:46;
от точки н17 до точки н17 - земельный участок с кадастровым номером 59:18:3500101:46;
от точки н21 до точки н21 - земельный участок с кадастровым номером 59:18:3500101:46;
от точки н25 до точки н25 - земельный участок с кадастровым номером 59:18:3500101:46;
от точки н29 до точки н29 - земельный участок с кадастровым номером 59:18:3500101:46;
от точки н33 до точки н33 - земельный участок с кадастровым номером 59:18:3500101:46;
от точки н37 до точки н37 - земельный участок с кадастровым номером 59:18:3500101:46;
от точки н41 до точки н41 - земельный участок с кадастровым номером 59:18:3500101:46;
от точки н45 до точки н45 - земельный участок с кадастровым номером 59:18:3500101:46;
от точки н49 до точки н49 - земельный участок с кадастровым номером 59:18:3500101:46.

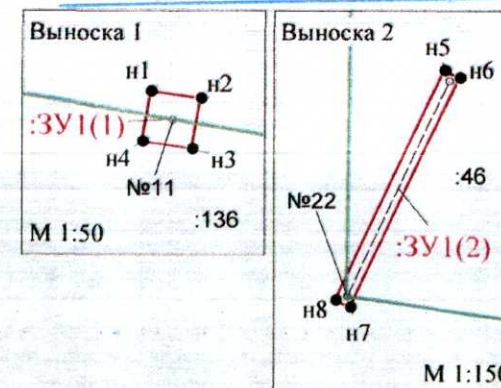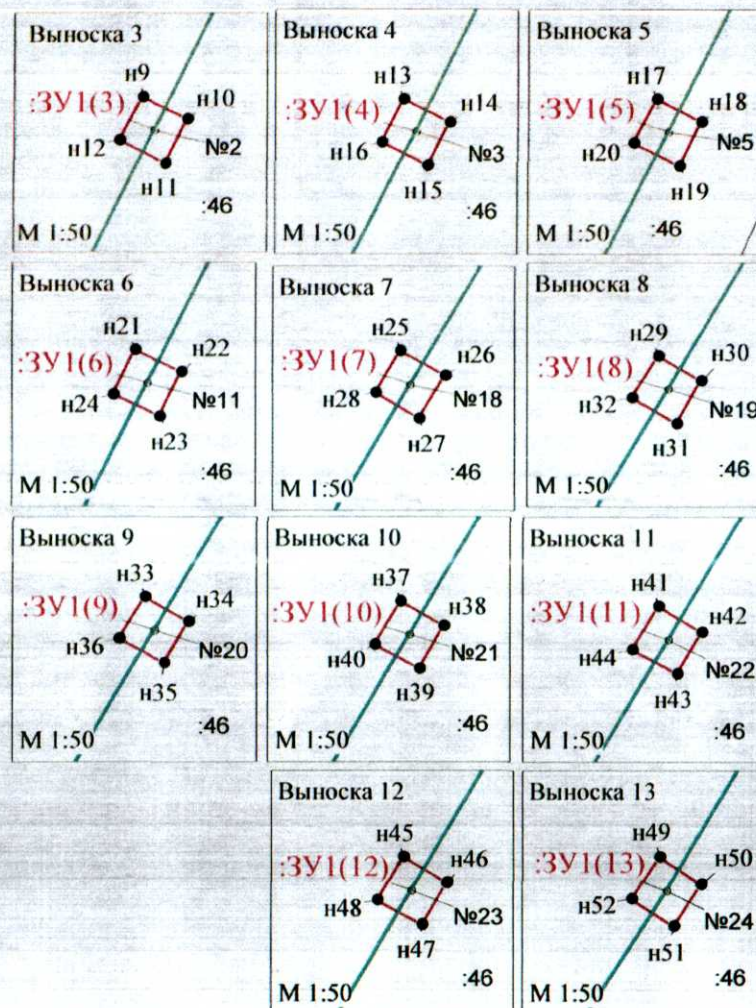

Каталог координат (Система координат МСК-59, зона 2)			
Обозначение характерных точек границ	Координаты, м		Площадь, кв. м.
	X	Y	
ЗУ1(1)			0,13
н1	559842.80	2247617.71	
н2	559842.75	2247618.06	
н3	559842.40	2247618.00	
н4	559842.45	2247617.65	
н1	559842.80	2247617.71	
ЗУ1(2)			1,83
н5	560003.09	2247187.77	
н6	560002.94	2247188.08	
н7	559998.14	2247185.81	
н8	559998.29	2247185.50	
н5	560003.09	2247187.77	
ЗУ1(3)			0,12
н9	559975.33	2247146.96	
н10	559975.18	2247147.27	
н11	559974.87	2247147.12	
н12	559975.03	2247146.80	
н9	559975.33	2247146.96	
ЗУ1(4)			0,12
н13	559911.10	2247115.33	
н14	559910.94	2247115.65	
н15	559910.64	2247115.50	
н16	559910.80	2247115.18	
н13	559911.10	2247115.33	
ЗУ1(5)			0,12
н17	559787.29	2247052.81	
н18	559787.13	2247053.12	
н19	559786.82	2247052.97	



C
↑

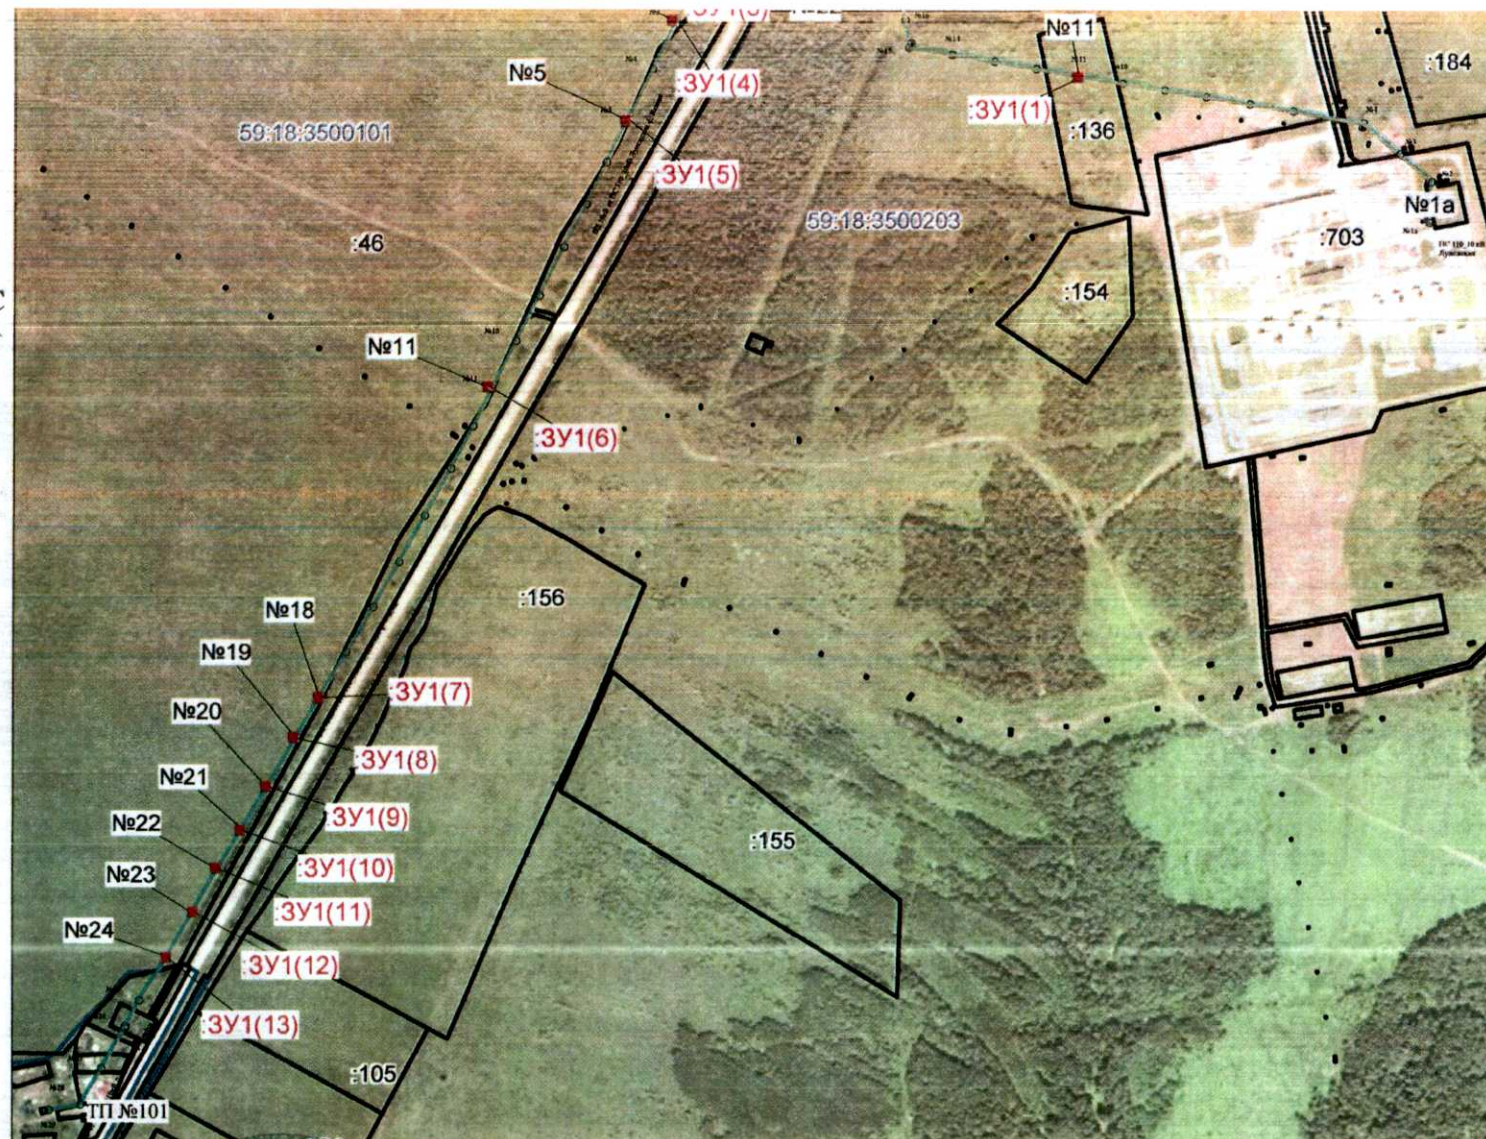

МСК-59, зона 2

Масштаб 1:9000

Заявитель:

МП
(для юридических лиц
и индивидуальных предпринимателей)

(подпись,
расшифровка подписи)

- Условные обозначения:
- n1 - обозначение характерной точки проектной границы публичного сервитута
 - 3У1 - проектные границы публичного сервитута
 - 9 - границы и номер земельного участка, сведения о котором внесены в ЕГРН
 - ВЛ-10 кВ от ПС 110/10 кВ Луневская ф. Ключи
 - №2 - обозначение и номер опоры ЛЭП

h20	559787.29	2247052.81	
h17	559452.39	2246884.29	0,12
h21	559452.24	2246884.61	
h22	559451.93	2246884.46	
h23	559452.08	2246884.14	
h24	559452.39	2246884.29	
h25	559067.83	2246669.15	0,12
h26	559067.66	2246669.46	
h27	559067.36	2246669.28	
h28	559067.54	2246668.98	
h29	559017.53	2246639.45	0,12
h30	559017.36	2246639.75	
h31	559017.06	2246639.58	
h32	559017.24	2246639.27	
h33	558955.96	2246603.08	0,12
h34	558955.79	2246603.38	
h35	558955.50	2246603.21	
h36	558955.67	2246602.90	
h37	558903.36	2246572.10	0,12
h38	558903.19	2246572.40	
h39	558902.89	2246572.23	
h40	558903.06	2246571.92	
h41	558852.74	2246541.97	0,12
h42	558852.56	2246542.27	
h43	558852.27	2246542.10	
h44	558852.44	2246541.79	
h45	558798.37	2246509.79	0,12
h46	558798.19	2246510.09	
h47	558797.90	2246509.92	
h48	558798.07	2246509.61	
h49	558743.68	2246477.65	0,12
h50	558743.49	2246477.94	
h51	558743.20	2246477.75	
h52	558743.39	2246477.46	