



АДМИНИСТРАЦИЯ
ДОБРЯНСКОГО ГОРОДСКОГО ОКРУГА

ПОСТАНОВЛЕНИЕ

21.01.2020

№ 58

г.Добрянка

**Об установлении
публичного сервитута**

В соответствии со статьей 23, главой V.7 Земельного кодекса Российской Федерации, статьей 3.3, частью 4 статьи 3.6 Федерального закона Российской Федерации от 25 октября 2001 г. № 137-ФЗ «О введении в действие Земельного кодекса Российской Федерации», Постановлением Правительства Российской Федерации от 24 февраля 2009 г. № 160 «О порядке установления охранных зон объектов электросетевого хозяйства и особых условий использования земельных участков, расположенных в границах таких зон», Законом Пермского края от 25 марта 2019 г. № 369-ПК «Об образовании нового муниципального образования Добрянский городской округ», пунктом 3.4.5 Положения об управлении имущественных и земельных отношений администрации Добрянского городского округа, утвержденного решением Думы Добрянского городского округа от 19 декабря 2019 г. № 90, рассмотрев представленные документы, ходатайство об установлении публичного сервитута от 21 августа 2019 г. № 265-01-01-75-2659 открытого акционерного общества «Межрегиональная распределительная сетевая компания Урала», учитывая отсутствие заявлений иных правообладателей земельных участков в период публикации сообщения о возможном установлении публичного сервитута от 15 октября 2019 г. № 24/2019, администрация округа ПОСТАНОВЛЯЕТ:

1. Утвердить границы публичного сервитута, на часть обособленного (условного) участка с кадастровым номером 59:18:1910104:13, входящего в единое землепользование с кадастровым номером 59:18:0000000:159, площадью 33 кв. м.

2. Установить публичный сервитут на основании ходатайства открытого акционерного общества «Межрегиональная распределительная сетевая компания Урала» (620026, Свердловская обл., г. Екатеринбург, ул. Мамина-Сибиряка, д. 140, ОГРН 1056604000970, ИНН 6671163413), общей площадью 33 кв. м, на часть обособленного (условного) участка с кадастровым

номером 59:18:1910104:13, входящего в единое землепользование с кадастровым номером 59:18:0000000:159, расположенного по адресу: Пермский край, Добрянский район, СПК Косьвинский», для размещения объекта «ВЛ-10 кВ ф. Мочелята от ПС Перемская», входящий в состав электросетевого комплекса «Перемская», сроком на 49 лет.

3. Открытому акционерному обществу «Межрегиональная распределительная сетевая компания Урала» в установленном законом порядке после прекращения действия публичного сервитута привести часть обособленного (условного) участка с кадастровым номером 59:18:1910104:13, входящего в единое землепользование с кадастровым номером 59:18:0000000:159, обремененных публичным сервитутом, в состояние, пригодное для их использования в соответствии с видами разрешенного использования.

4. Открытое акционерное общество «Межрегиональная распределительная сетевая компания Урала» вправе:

4.1 приступить к осуществлению публичного сервитута часть обособленного (условного) участка с кадастровым номером 59:18:1910104:13, входящего в единое землепользование с кадастровым номером 59:18:0000000:159 со дня заключения соглашений о его осуществлении, но не ранее дня внесения сведений о публичном сервитуте в Единый государственный реестр недвижимости;

4.2 в установленных границах публичного сервитута осуществлять, в соответствии с требованиями законодательства Российской Федерации, деятельность, для обеспечения которой установлен публичный сервитут;

4.3 до окончания срока публичного сервитута обратиться с ходатайством об установлении публичного сервитута на новый срок.

5. Управлению имущественных и земельных отношений администрации Добрянского городского округа в установленном законом порядке обеспечить:

5.1 опубликование настоящего постановления в порядке, установленном для официального опубликования (обнародования) муниципальных правовых актов Добрянского городского округа, по месту нахождения земельных участков, в отношении которых принято указанное постановление;

5.2 направление копии настоящего постановления в федеральный орган исполнительной власти, уполномоченный Правительством Российской Федерации на осуществление государственного кадастрового учета, государственной регистрации прав, ведение Единого государственного реестра недвижимости и предоставление сведений, содержащихся в Едином государственном реестре недвижимости;

5.3 направление копии настоящего постановления правообладателям земельного участка с кадастровым номером 59:18:1910104:13, входящего в единое землепользование с кадастровым номером 59:18:0000000:159;

5.4 направление копии настоящего постановления, сведений о лицах, являющихся правообладателями земельного участка кадастровым номером 59:18:1910104:13, входящего в единое землепользование с кадастровым номером 59:18:0000000:159, заявителю.

6. Контроль за исполнением постановления возложить на первого заместителя главы администрации Добрянского городского округа.

Глава городского округа -
глава администрации Добрянского
городского округа




К.В. Лызов

С ↑

Описание местоположения границ публичного сервитута по объекту
 ВЛ 10кВ от Мочелята от ПС Перемская
 Пермский край, Добрянский район
План границ объекта землеустройства
 Испрашиваемая площадь 33 кв.м.

УТВЕРЖДЕНА
 постановлением администрации
 Добрянского городского округа
 от 21.01.2020 № 58

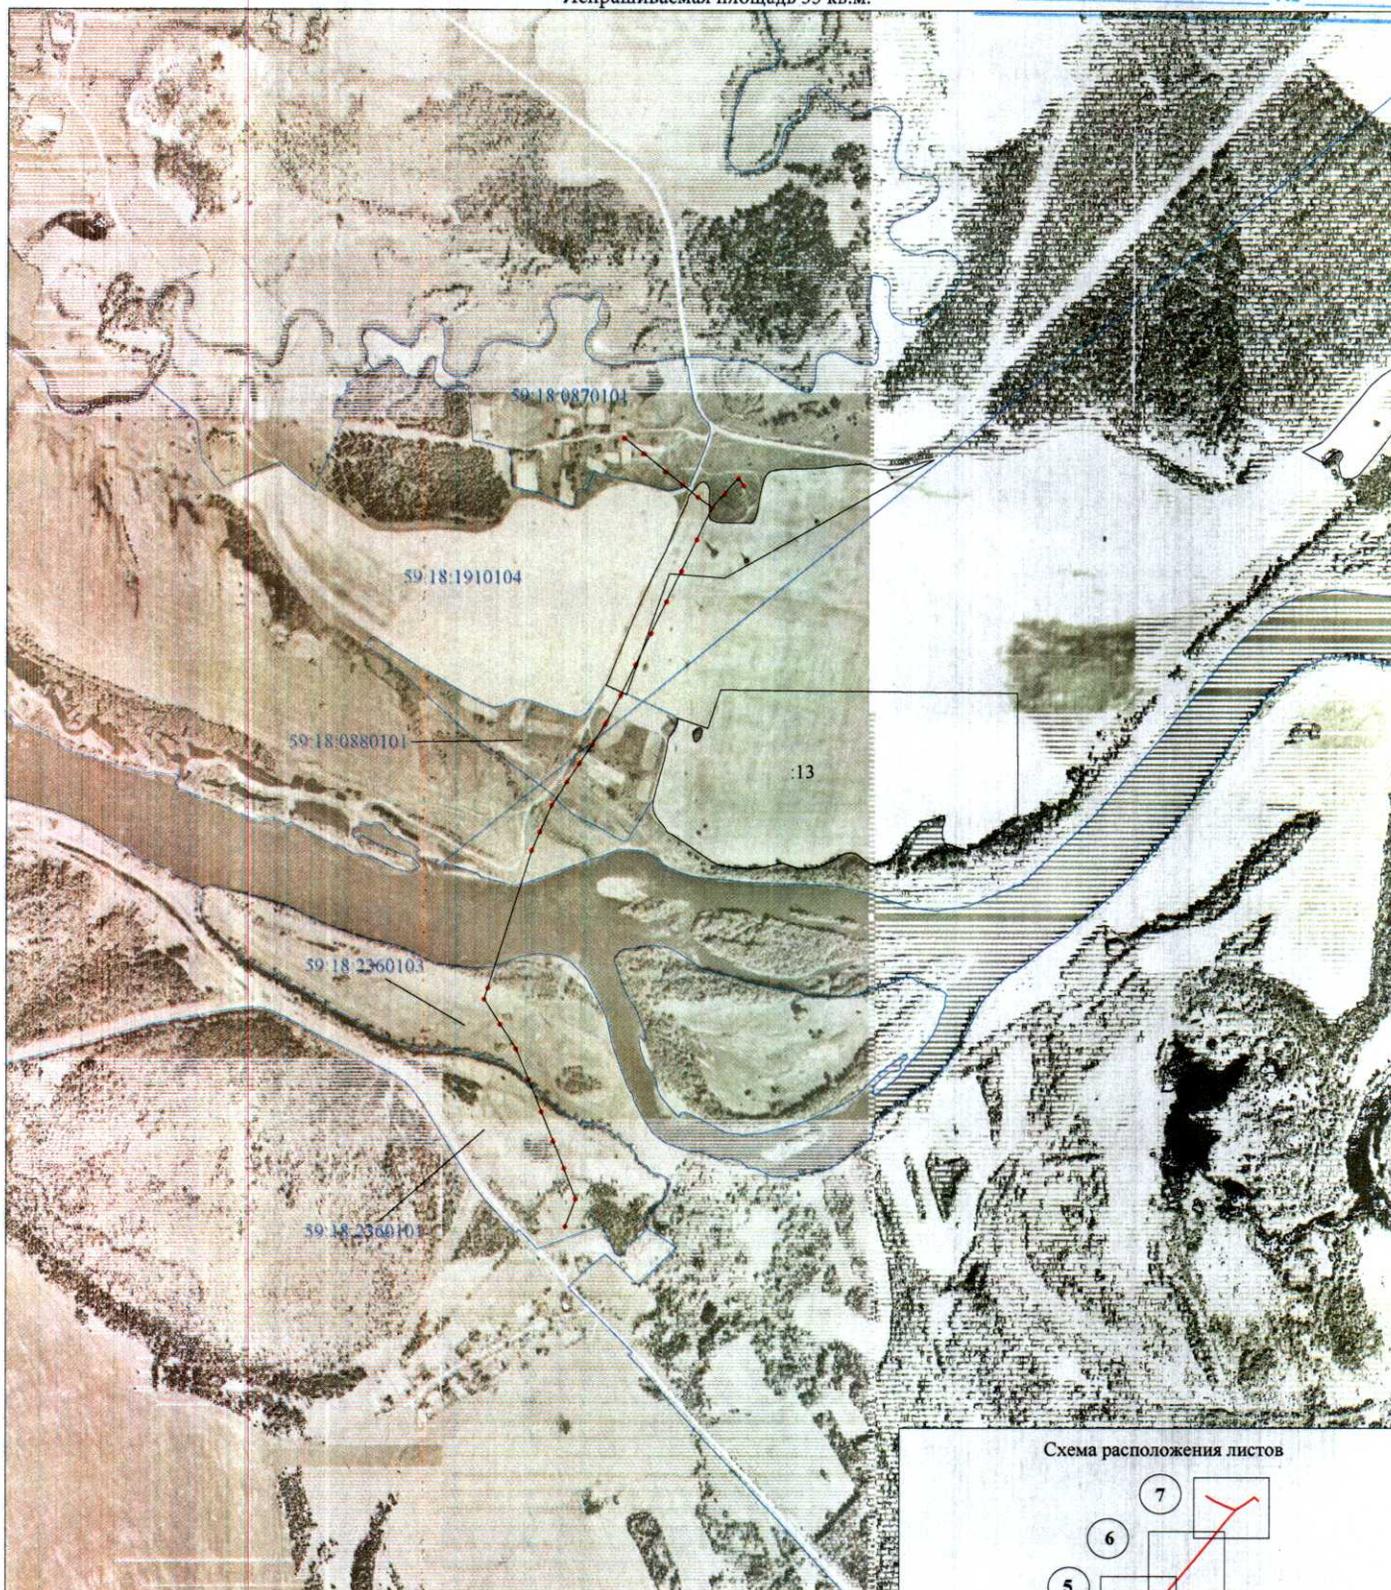


М 1:10000

Условные обозначения

- граница ВЛ
- граница публичного сервитута
- граница кадастрового квартала
- граница земельного участка, учтенного в ГКН
- 59:18:2360101 кадастровый номер квартала
- :588 номер земельного участка, учтенного в ГКН

Схема расположения листов

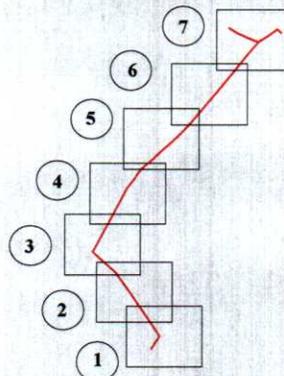


С ↑

Описание местоположения границ публичного сервитута по объекту
ВЛ 10кВ от Мочелята от ПС Перемская
Пермский край, Добрянский район
План границ объекта землеустройства

УТВЕРЖДЕНА
решением администрации
Добрянского городского округа
от 21.01.2020 № 58

Лист 1

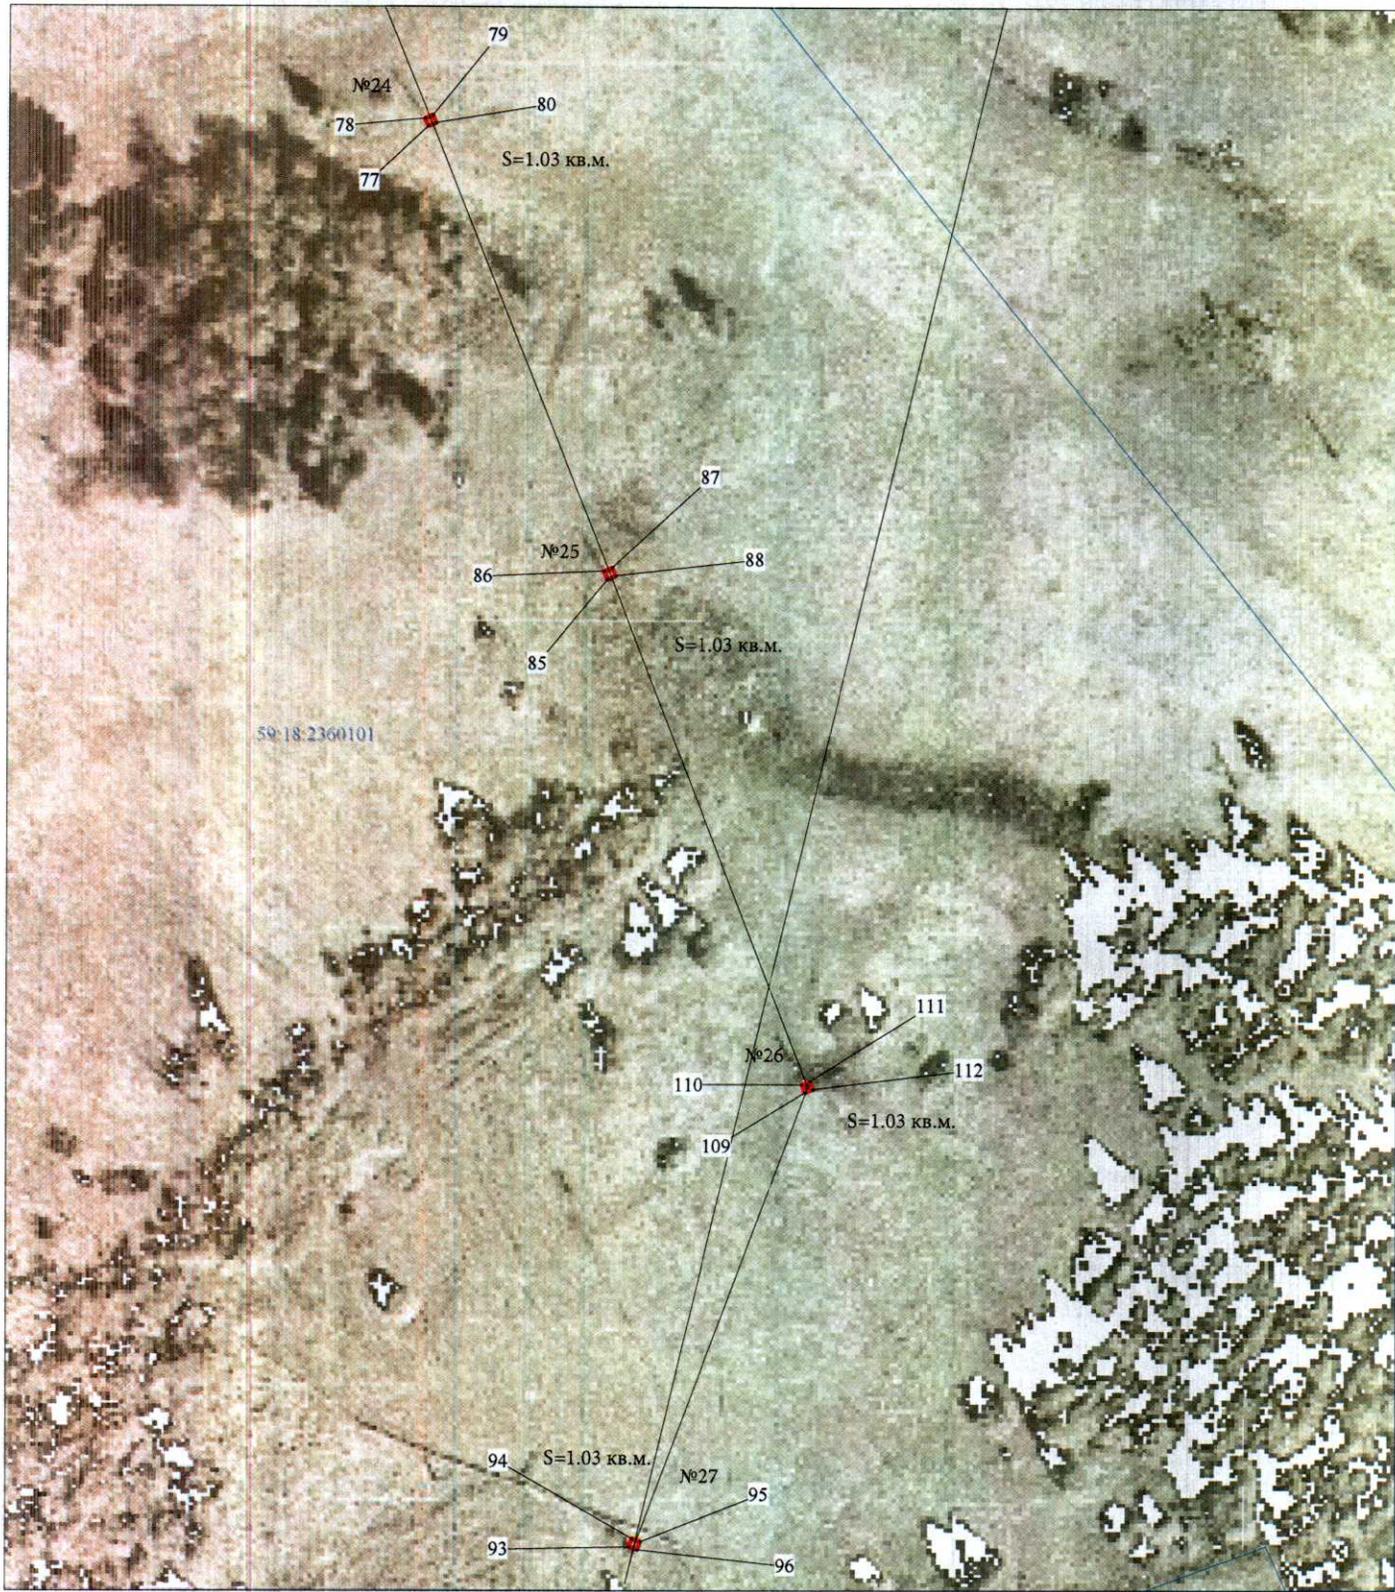


М 1:600

- Условные обозначения
-  граница ВЛ
 -  граница публичного сервитута
 -  граница кадастрового квартала
 -  граница земельного участка, учтенного в ГКН
 - 59:18:2360101 кадастровый номер квартала
 - :588 номер земельного участка, учтенного в ГКН

С ↑

Описание местоположения границ публичного сервитута по объекту
ВЛ 10кВ от Мочелята от ПС Перемская
Пермский край, Добрянский район
План границ объекта землеустройства

УТВЕРЖДЕНА Лист 2
постановлением администрации
Добрянского городского округа
от 21.01.2010 № 58

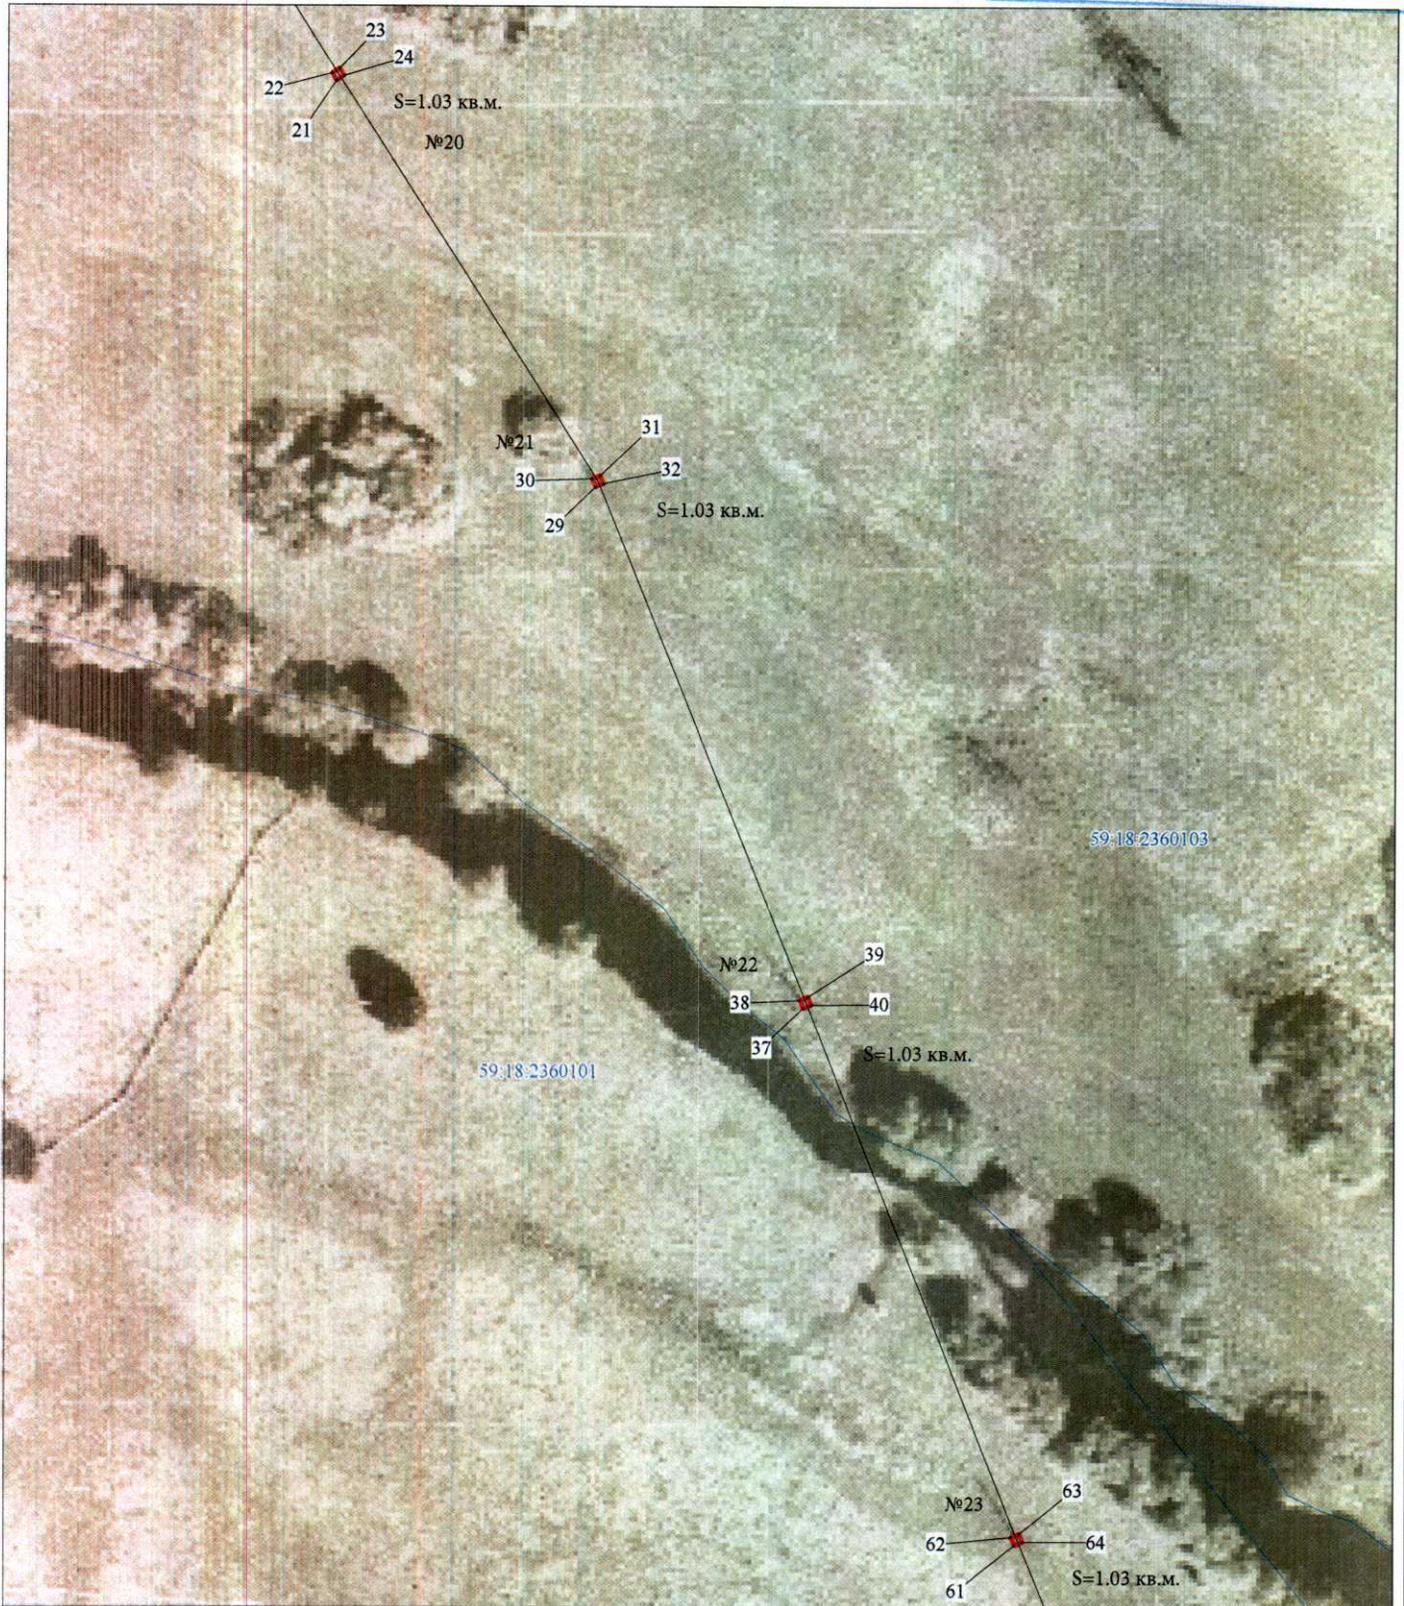

М 1:600


Условные обозначения

-  граница ВЛ
-  граница публичного сервитута
-  граница кадастрового квартала
-  граница земельного участка, учтенного в ГКН
- 59:18:2360101 кадастровый номер квартала
- :588 номер земельного участка, учтенного в ГКН

С ↑

Описание местоположения границ публичного сервитута по объекту
ВЛ 10кВ от Мочелята от ПС Перемская
Пермский край, Добрянский район
План границ объекта землеустройства

УТВЕРЖДЕН Лист 3
постановлением администрации
Добрянского городского округа
от 21.01.2020 № 58

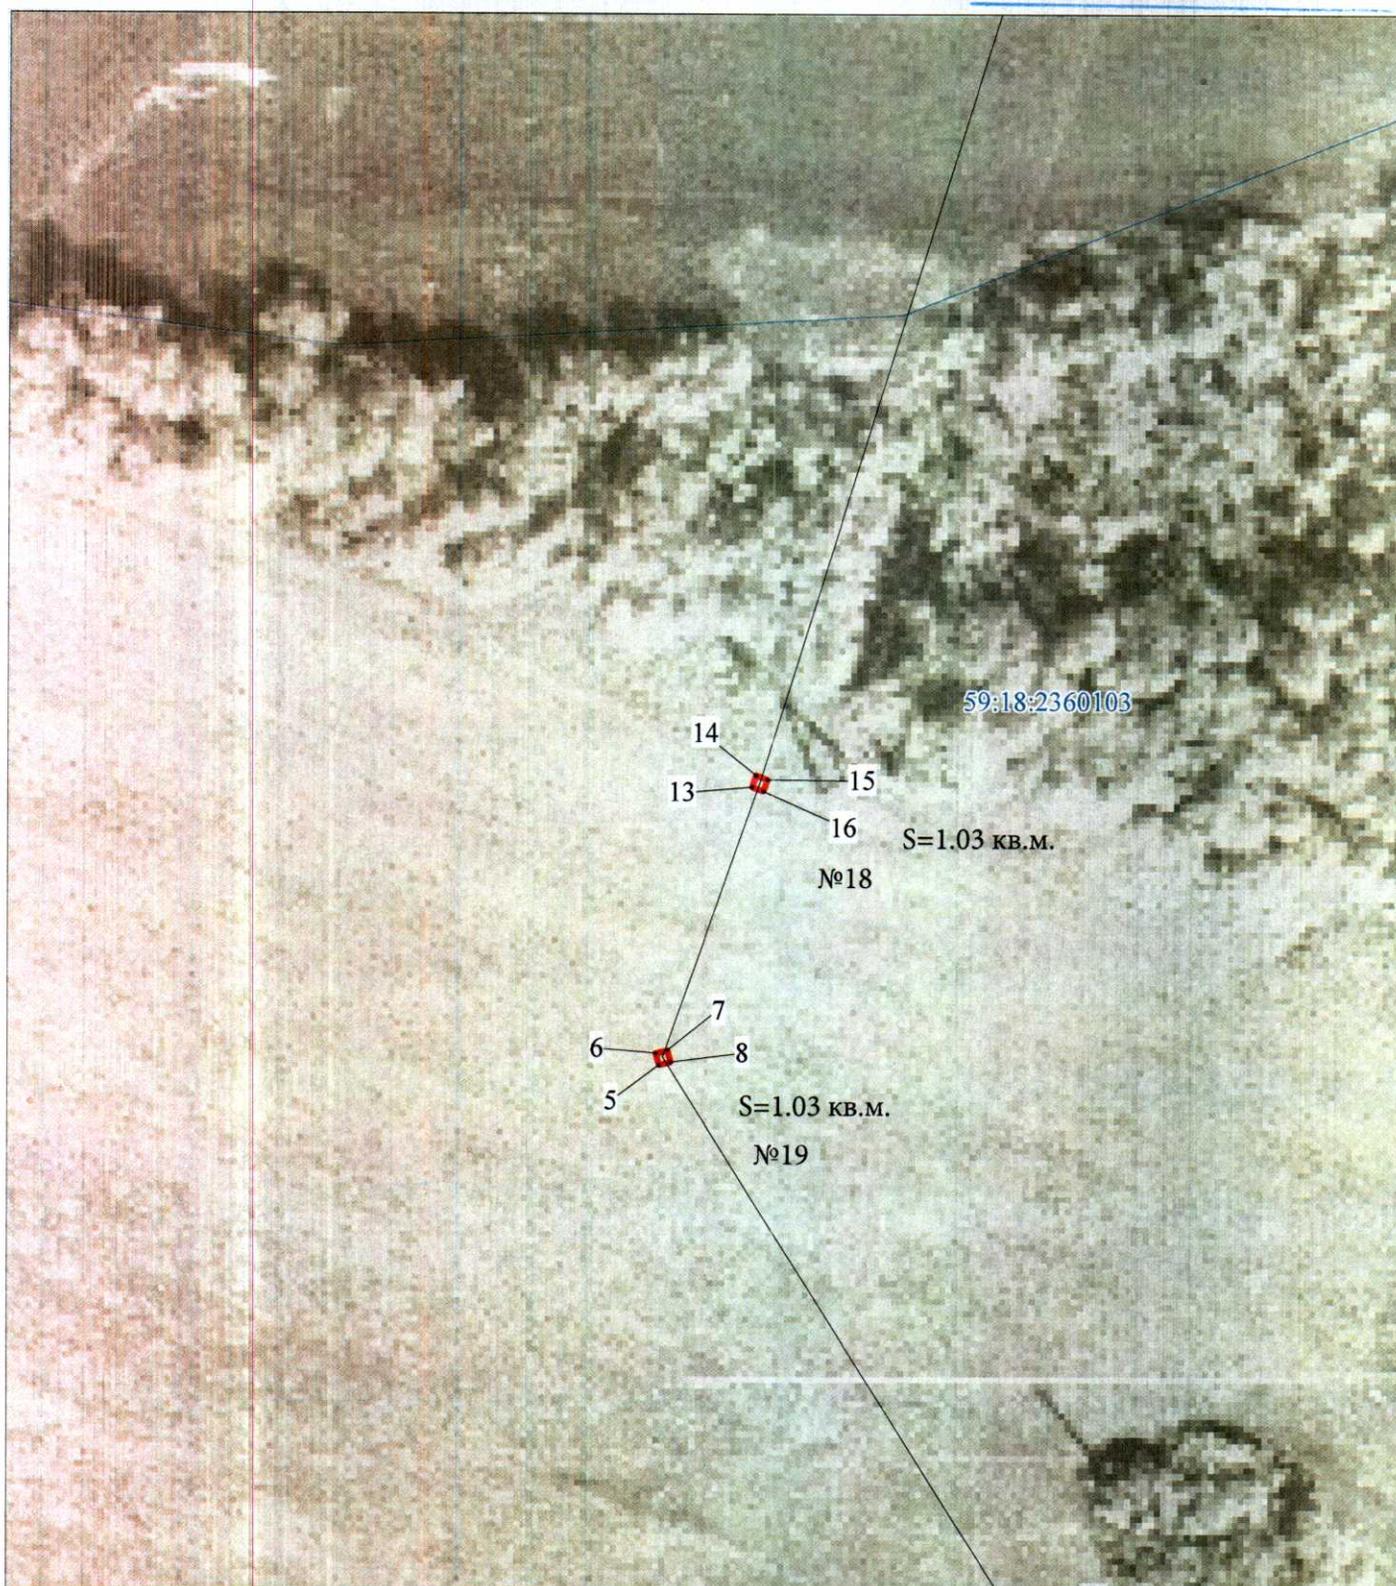


М 1:600

Условные обозначения

-  граница ВЛ
-  граница публичного сервитута
-  граница кадастрового квартала
-  граница земельного участка, учтенного в ГКН
- 59:18:2360101 кадастровый номер квартала
- :588 номер земельного участка, учтенного в ГКН

Описание местоположения границ публичного сервитута по объекту
 ВЛ 10кВ от Мочелята от ПС Перемская
 Пермский край, Добрянский район
 План границ объекта землеустройства

УТВЕРЖДЕН Лист 4
 постановлением администрации
 Добрянского городского округа
 от 21.01.2020 № 58

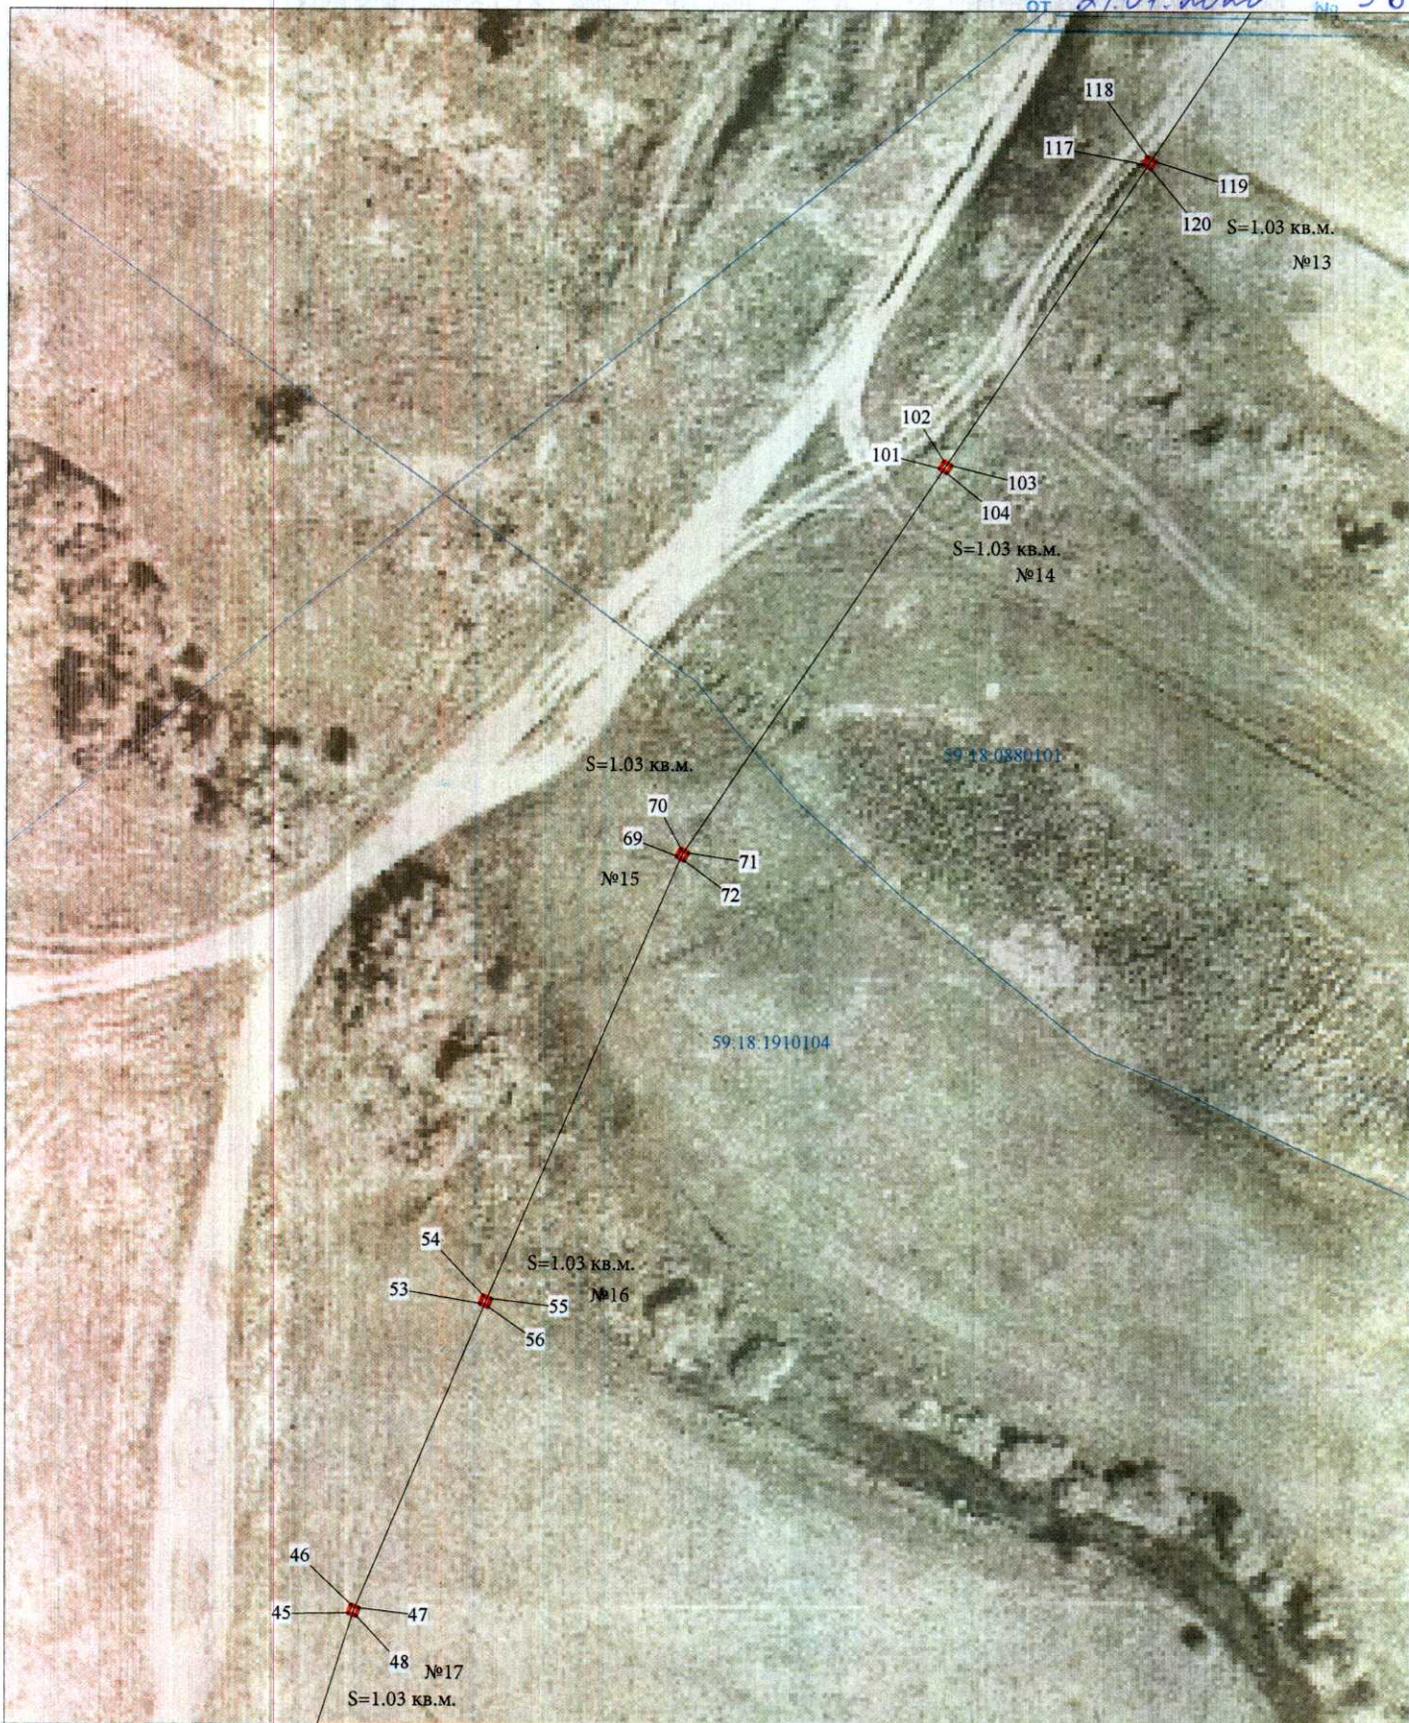


М 1:600

Условные обозначения

- граница ВЛ
- граница публичного сервитута
- граница кадастрового квартала
- граница земельного участка, учтенного в ГКН
- 59:18:2360101 кадастровый номер квартала
- :588 номер земельного участка, учтенного в ГКН

Описание местоположения границ публичного сервитута по объекту
 ВЛ 10кВ от Мочелята от ПС Перемская
 Пермский край, Добрянский район
 План границ объекта землеустройства

УТВЕРЖДЕН
 постановлением администрации Лист 5 из 5
 Добрянского городского округа
 от 21.01.2020 № 58

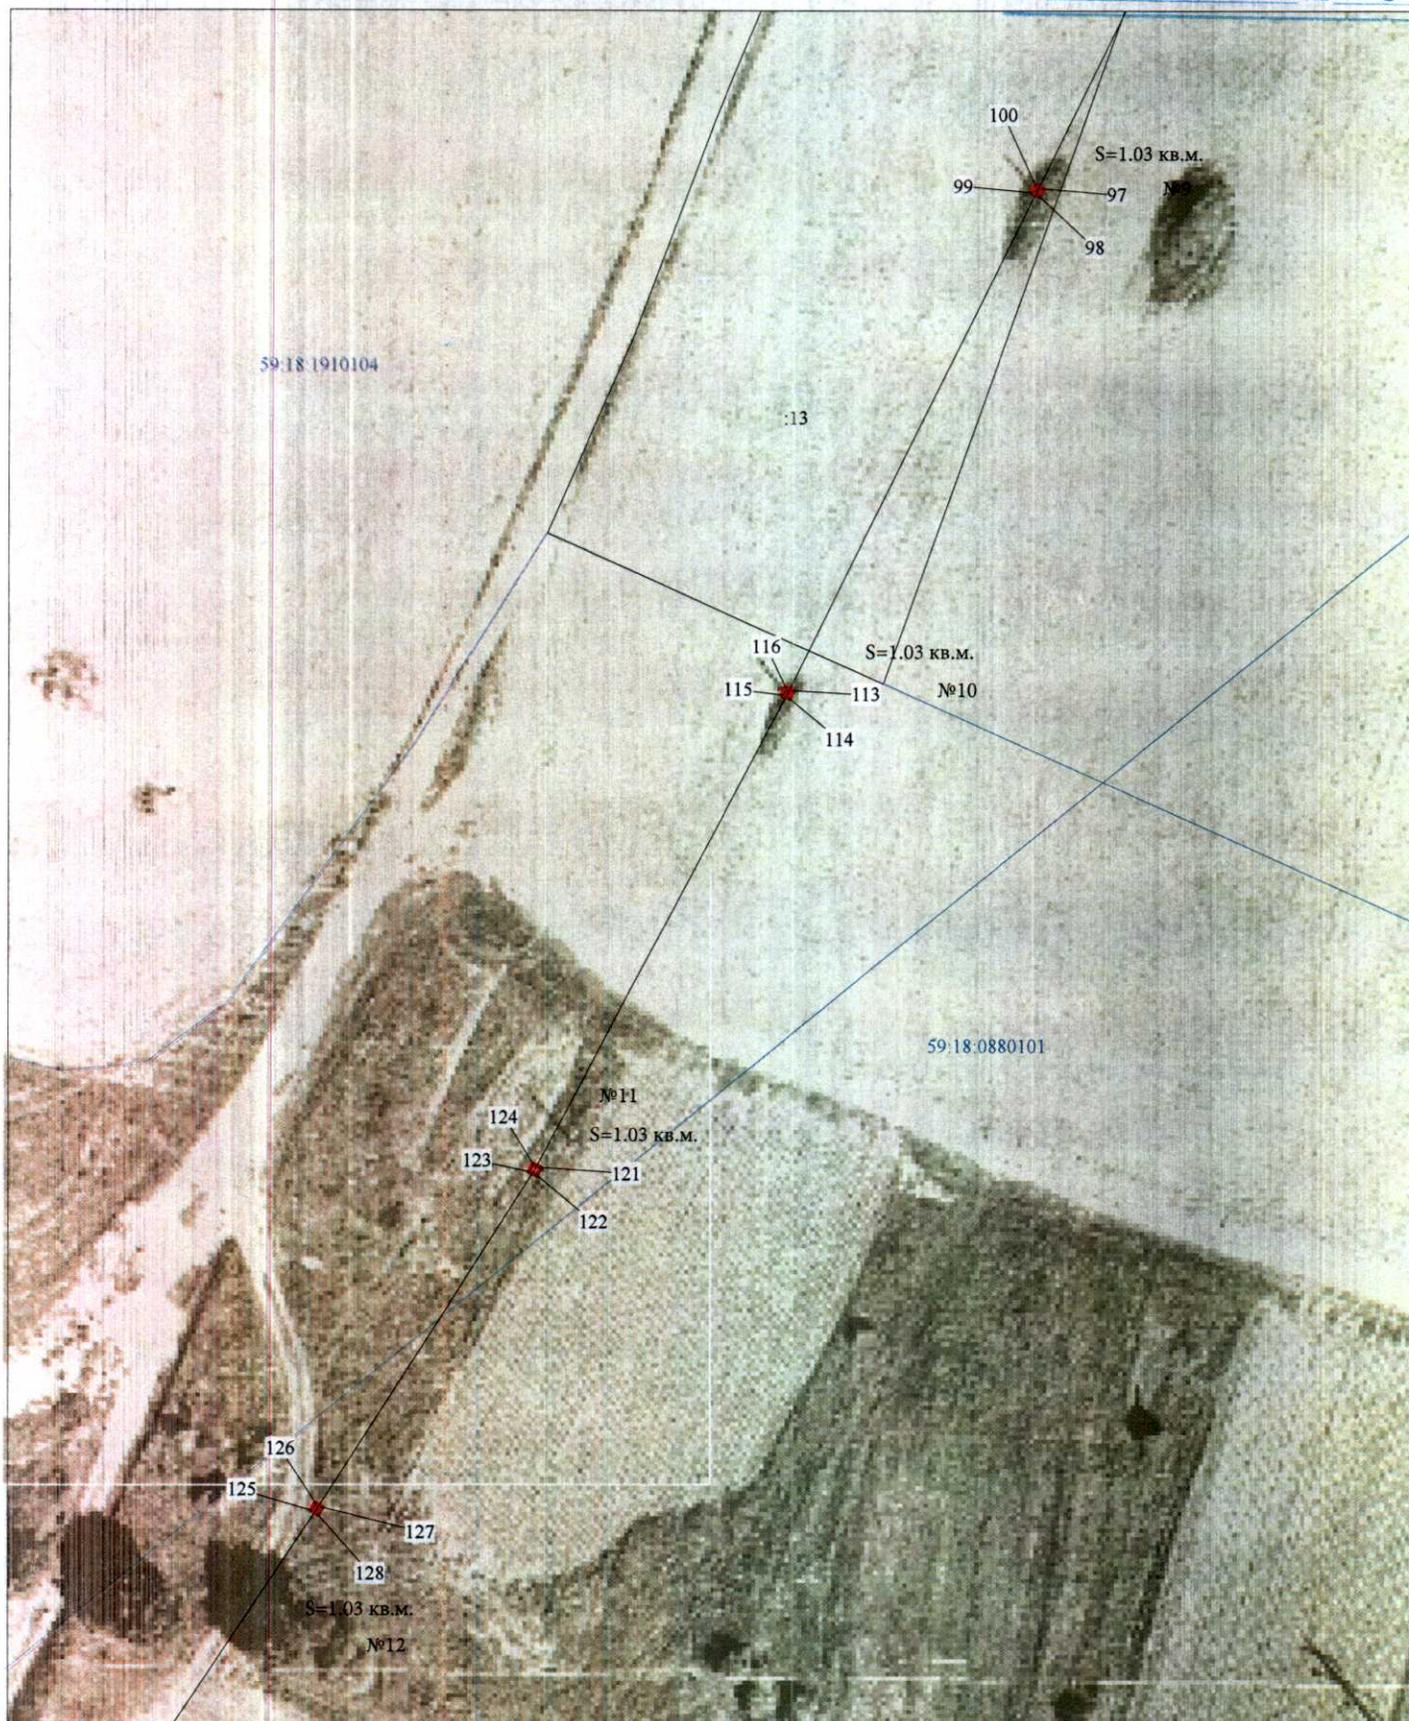

М 1:600

Условные обозначения


- граница ВЛ
- граница публичного сервитута
- граница кадастрового квартала
- граница земельного участка, учтенного в ГКН
- 59:18:2360101 кадастровый номер квартала
- :588 номер земельного участка, учтенного в ГКН

Описание местоположения границ публичного сервитута по объекту
 ВЛ 10кВ от Мочелята от ПС Перемская
 Пермский край, Добрянский район
 План границ объекта землеустройства

УТВЕРЖДЕН
 постановлением администрации
 Добрянского городского округа
 от 21.01.2020 № 58

Лист 6

С ↑

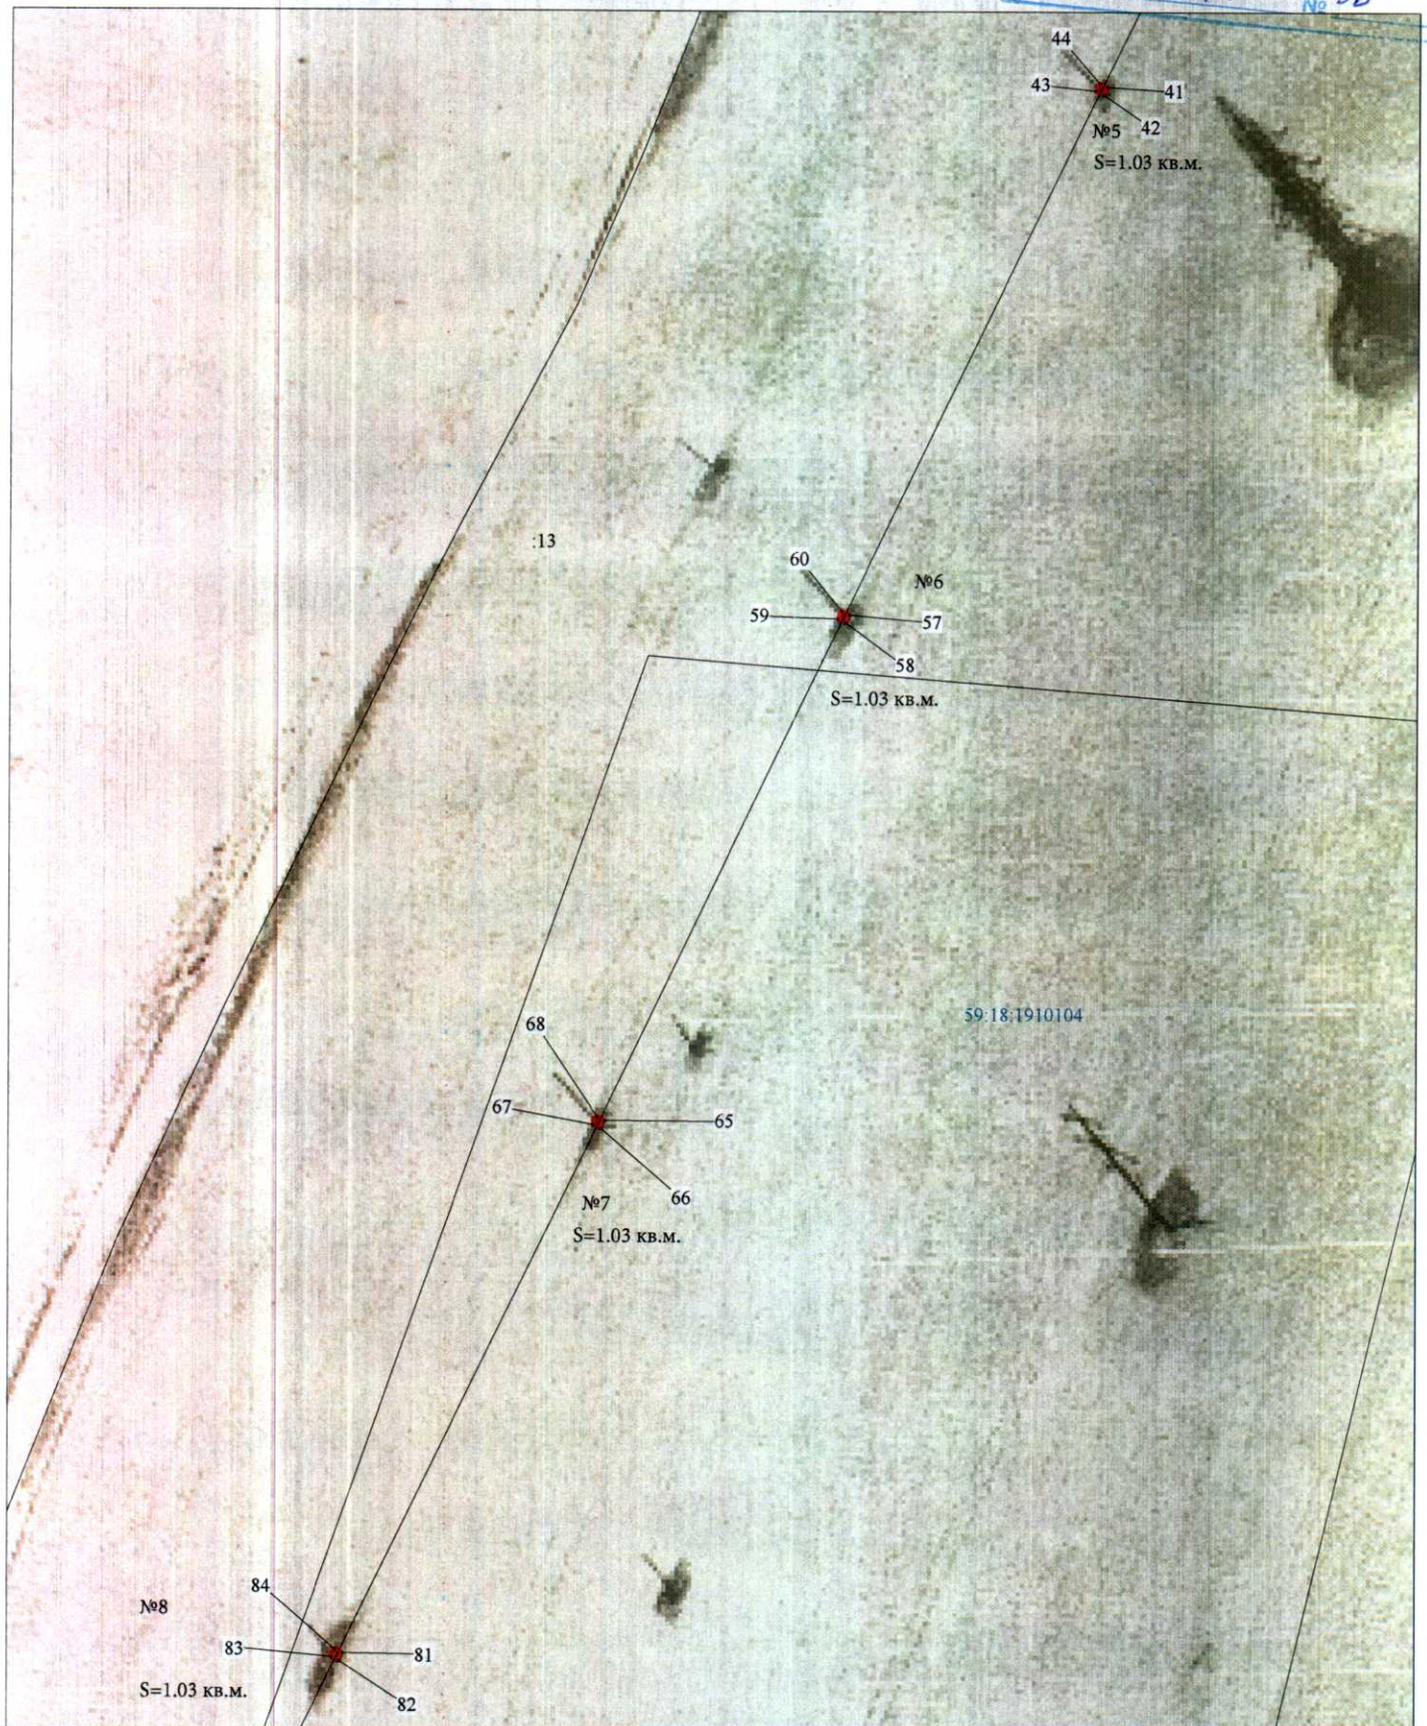

М 1:600

- Условные обозначения
- граница ВЛ
 - граница публичного сервитута
 - граница кадастрового квартала
 - граница земельного участка, учтенного в ГКН
 - 59:18:2360101 кадастровый номер квартала
 - :588 номер земельного участка, учтенного в ГКН

Описание местоположения границ публичного сервитута по объекту
 ВЛ 10кВ от Мочелята от ПС Перемская
 Пермский край, Добрянский район
План границ объекта землеустройства

УТВЕРЖДЕН Лист 7
 постановлением администрации
 Добрянского городского округа
 от 21.01.2020 № 58



Условные обозначения

- граница ВЛ
- граница публичного сервитута
- граница кадастрового квартала
- граница земельного участка, учтенного в ГКН
- 59:18:2360101 кадастровый номер квартала
- :588 номер земельного участка, учтенного в ГКН

М 1:600