

В соответствии со статьей 39.18 Земельного кодекса Российской Федерации администрация Добрянского городского округа информирует о возможности предоставления следующего земельного участка:

Местоположение (адрес) и кадастровый номер земельного участка	Площадь (кв. м.)	Вид права	Цель, для которой предоставляется земельный участок
Пермский край, Добрянский городской округ, г. Добрянка, ул. Хлопина	2000*	аренда 20 лет	для индивидуального жилищного строительства

* согласно схеме расположения границ земельного участка на кадастровом плане территории.

Лица, заинтересованные в предоставлении земельных участков, вправе подавать заявления о намерении участвовать в аукционе по продаже земельного участка по форме в соответствии с Приложением 3 административного регламента предоставления муниципальной услуги, утвержденный постановлением администрации Добрянского муниципального района Пермского края от 10.02.2017 № 107 (форма прилагается).

Место приема заявлений:

Администрация Добрянского городского округа Пермского края

адрес: Пермский край, г. Добрянка, ул. Советская, д.14, каб. 305;

Краевое государственное автономное учреждение «Пермский краевой многофункциональный центр предоставления государственных и муниципальных услуг» (МФЦ) либо его территориальные органы.

Способы подачи заявлений:

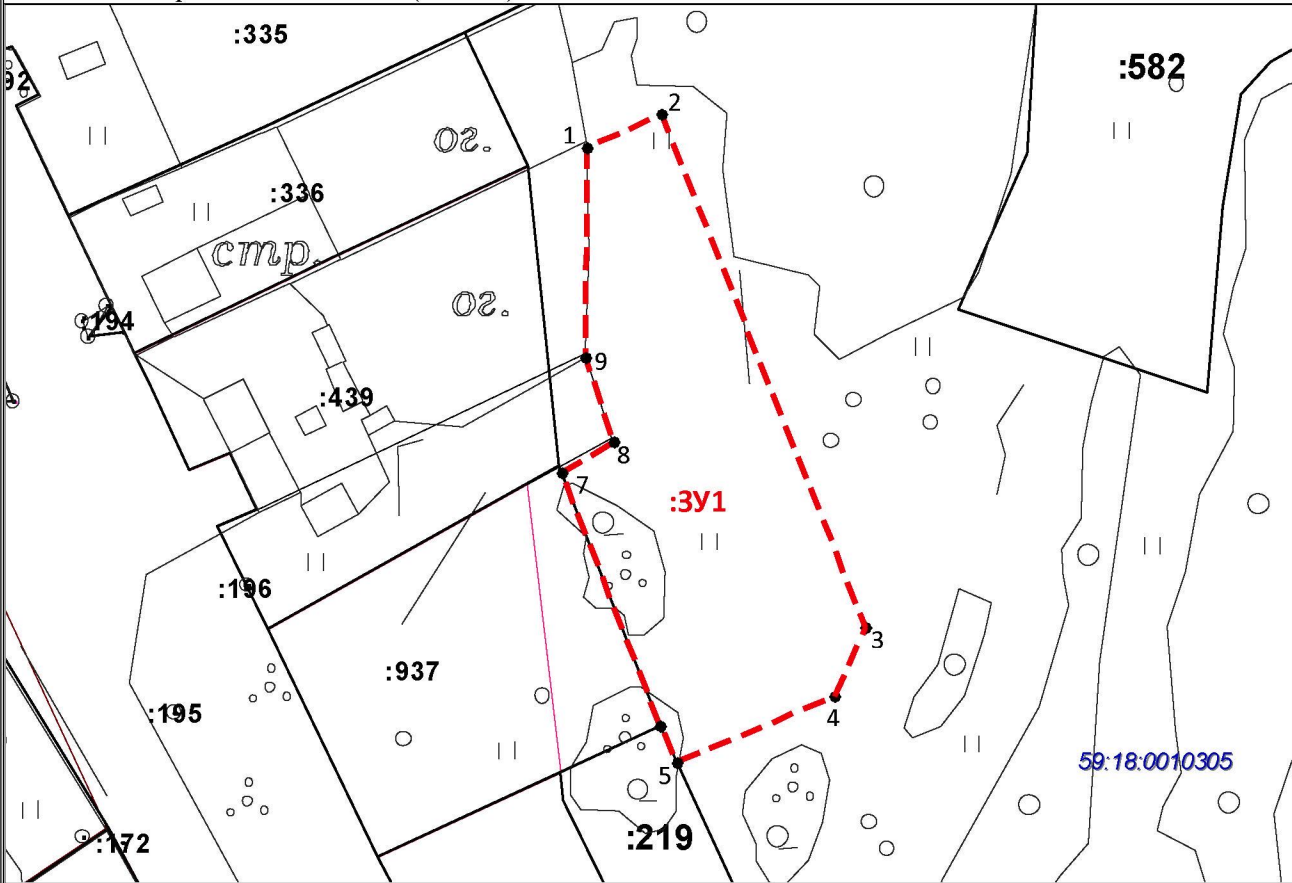
- при личном обращении;
- в электронной форме на адрес электронной почты: admdob@perm.ru, в соответствии с порядком, утвержденным Приказом Минэкономразвития России от 14.01.2015 N 7.

Срок приема заявлений о предоставлении земельных участков в соответствии с информацией № 22/2020 с 13.07.2020 по 11.08.2020 (включительно) с 8-30 до 13-00 и с 13-48 до 17-30 часов, по пятницам до 16-30 часов (кроме выходных и праздничных дней).

Более подробную информацию можно получить в муниципальном казенном учреждении «Добрянский городской информационный центр» по адресу: ул. 8 Марта, 13, с 8-30 до 13-00 и с 13-48 до 17-30 часов, тел. 25440.

СХЕМА

расположения земельного участка или земельных участков
на кадастровом плане территории

Условный номер земельного участка :ЗУ1		
Площадь земельного участка: 2000 м ²		
Обозначение характерных точек границ	Координаты, м	
	X	Y
1	568416,18	2243605,36
2	568420,76	2243615,53
3	568351,17	2243643,19
4	568341,69	2243639,06
5	568332,82	2243617,58
6	568337,71	2243615,32
7	568372,16	2243602,00
8	568376,25	2243609,09
9	568387,67	2243605,34
Система координат: МСК-59 (Зона 2)		
		
Масштаб 1:1000		
Условные обозначения: --- - граница образуемого земельного участка :ЗУ1 - условный номер образуемого земельного участка ——— - границы учтенных земельных участков :439 - надпись кадастрового номера учтенных земельных участков 59:18:0010305 - номер кадастрового квартала		