

Сообщение № 19/2020 о возможном установлении публичного сервитута

В соответствии со статьей 39.42 Земельного кодекса РФ администрация Добрянского городского округа информирует о возможном установлении публичного сервитута на части земельных участков:

Адрес или местоположение земельных участков	Площадь (кв. м)	Вид права	Цель, для которой устанавливается публичный сервитут
Пермский край, Добрянский городской округ кадастровый номер 59:18:0000000:264*	1,18	публичный сервитут на 49 лет	размещение КВЛ 6 кВ Адищево от ПС Пальники, ВЛ 0,4 кВ от ТП-10279, КТП-250/6/0,4 кВ, в том числе: трансформатор ТМГ-63/6/0,4, оборудование РУ 6-10кВ ОПН-6 3 шт., оборудование РУ 0,4 кВ, РПС-1 100 А 3 шт., РВН-0,5 3 шт.
Пермский край, Добрянский городской округ, ООО «Совхоз «Всходы» кадастровый номер 59:18:3630202:2692*	4,56		
Пермский край, Добрянский городской округ, д. Адищево, ул. Чусовская, д.3 кадастровый номер 59:18:0410101:21*	0,12		
Пермский край, Добрянский городской округ, д. Адищево кадастровый номер 59:18:1700101:19*	0,02		
Пермский край, Добрянский городской округ, д. Адищево кадастровый квартал 59:18:0410101*	36,22		

* согласно схеме расположения границ публичного сервитута.

Заинтересованные лица могут ознакомиться с поступившим ходатайством об установлении публичного сервитута и прилагаемой к нему схемой расположения границ публичного сервитута в Муниципальном казенном учреждении «Добрянский городской информационный центр» по адресу: Пермский край, г. Добрянка, ул. 8 Марта, д. 13, с 8-30 до 13-00 и с 13-48 до 17-30 часов.

Подать заявления об учете прав на земельные участки, в отношении которых поступило ходатайство об установлении публичного сервитута, можно в администрации Добрянского городского округа, по адресу: Пермский край, г. Добрянка, ул. Советская, д. 14, каб. 305.

Срок приема заявлений с 09.09.2020 по 08.10.2020 (включительно) с 8-30 до 13-00 и с 13-48 до 17-30 часов, по пятницам до 16-30 часов (кроме выходных и праздничных дней).

Правообладатели земельных участков, подавшие заявления по истечении указанного срока, несут риски невозможности обеспечения их прав в связи с отсутствием информации о таких лицах и их правах на земельные участки.

Публичный сервитут
КВЛ 6 кВ Адищево от ПС Пальники, ВЛ 0,4кВ от ТП-10279, КТП-250/6/0,4кВ,
в том числе: трансформатор ТМГ-63/6/0,4, оборудование РУ 6-10 кВ ОПН-6 3 шт., оборудование РУ 0,4 кВ;
РПС-1 100 А 3 шт., РВН-0.5 3 шт.

Схема расположения границ публичного сервитута



Масштаб 1:2500


Условные обозначения:

- - граница земельного участка, учтенного в ГКН
- - граница кадастрового квартала
- 59:32:3720008 - кадастровый номер квартала
- :17 - номер учтенного земельного участка
- - граница публичного сервитута
- 1 - характерная точка границы публичного сервитута
- - граница ВЛ

общая площадь публичного сервитута 42,1 кв.м.,
в т.ч. на части земельного участка с кад. № 59:18:3630202:2692 площадью 4,56 кв.м.,
на части земельного участка с кад. № 59:18:0000000:264 площадью 1,18 кв.м.,
на части земельного участка с кад. № 59:18:0410101:21 площадью 0,12 кв.м.,
на части земельного участка с кад. № 59:18:1700101:19 площадью 0,02 кв. м.

Публичный сервитут
КВЛ 6 кВ Адищево от ПС Пальники, ВЛ 0,4кВ от ТП-10279, КТП-250/6/0,4кВ,
в том числе: трансформатор ТМГ-63/6/0,4, оборудование РУ 6-10 кВ ОПН-6 3 шт., оборудование РУ 0,4 кВ;
РПС-1 100 А 3 шт., РВН-0.5 3 шт.

Схема расположения границ публичного сервитута

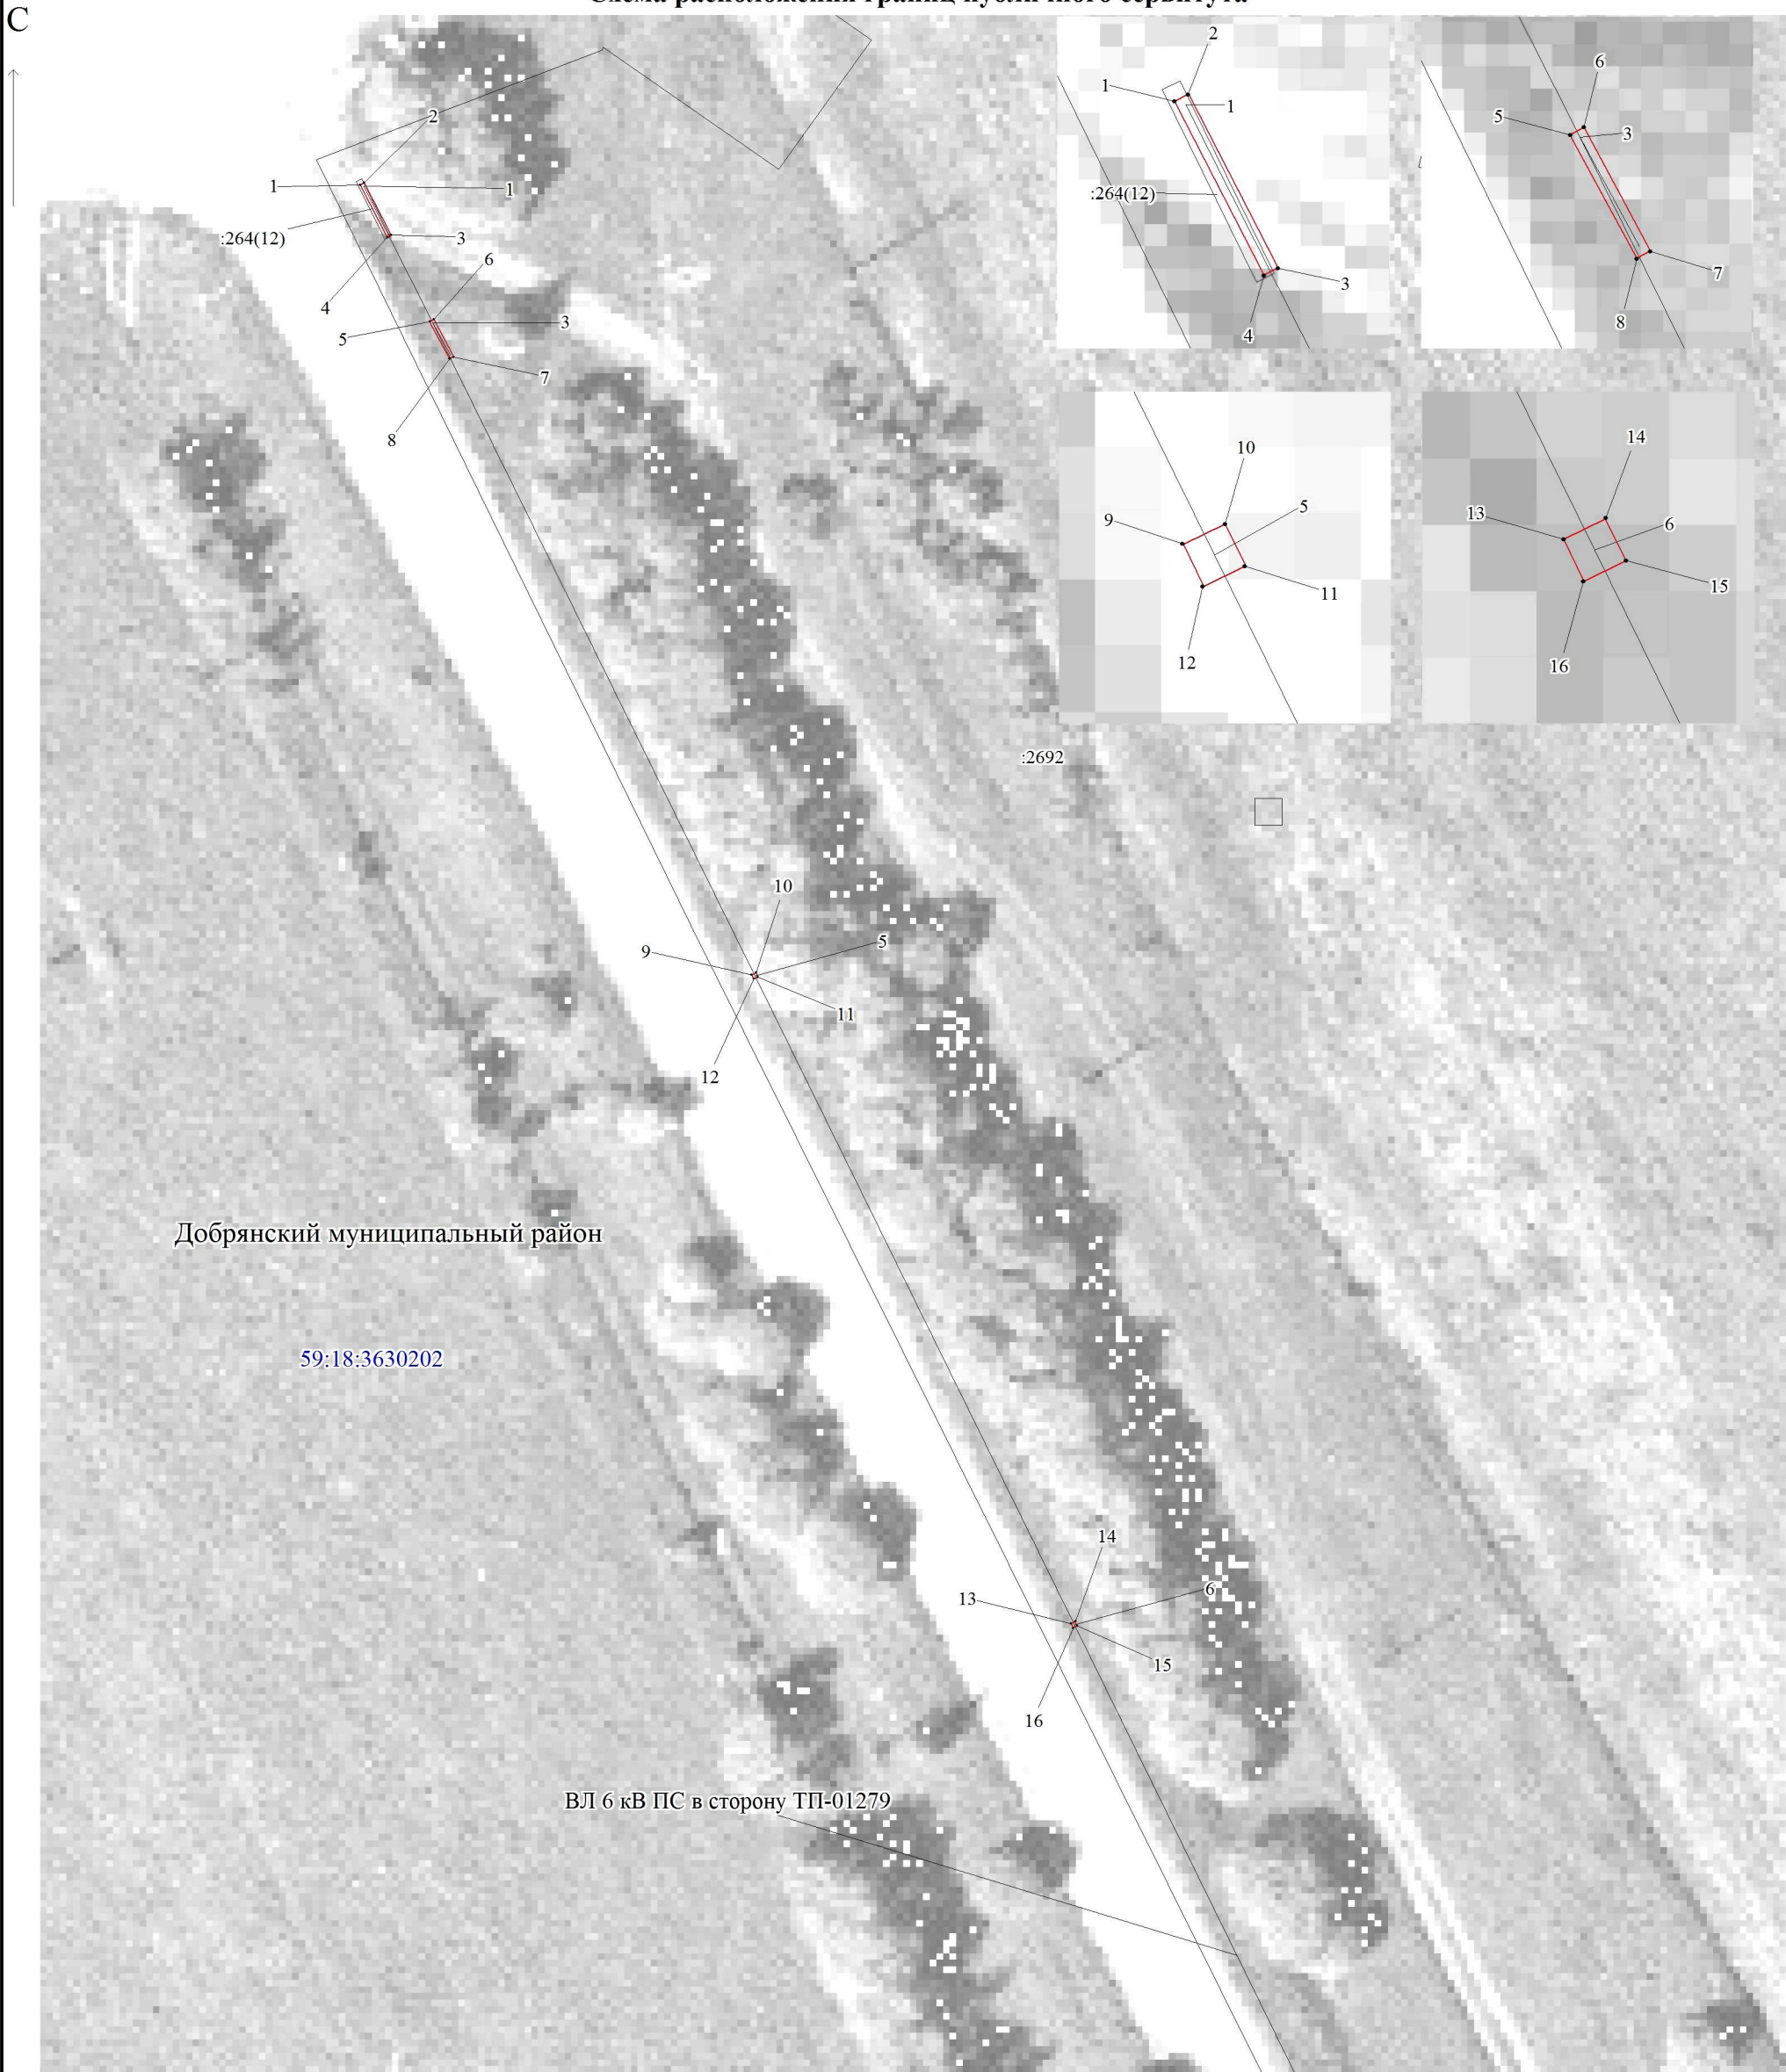

Масштаб 1:500

Условные обозначения:

- граница земельного участка, учтенного в ГКН
- граница кадастрового квартала
- 59:32:3720008 - кадастровый номер квартала
- :17 - номер учтенного земельного участка
- граница публичного сервитута
- 1 - характерная точка границы публичного сервитута
- граница ВЛ

Публичный сервитут
КВЛ 6 кВ Адищево от ПС Пальники, ВЛ 0,4кВ от ТП-10279, КТП-250/6/0,4кВ,
в том числе: трансформатор ТМГ-63/6/0,4, оборудование РУ 6-10 кВ ОПН-6 3 шт., оборудование РУ 0,4 кВ;
РПС-1 100 А 3 шт., РВН-0.5 3 шт.

Схема расположения границ публичного сервитута




Условные обозначения:

- граница земельного участка, учтенного в ГКН
- граница кадастрового квартала
- 59:32:3720008 - кадастровый номер квартала
- :17 - номер учтенного земельного участка
- граница публичного сервитута
- 1 - характерная точка границы публичного сервитута
- граница ВЛ

Публичный сервитут
КВЛ 6 кВ Адищево от ПС Пальники, ВЛ 0,4кВ от ТП-10279, КТП-250/6/0,4кВ,
в том числе: трансформатор ТМГ-63/6/0,4, оборудование РУ 6-10 кВ ОПН-6 3 шт., оборудование РУ 0,4 кВ;
РПС-1 100 А 3 шт., РВН-0.5 3 шт.

Схема расположения границ публичного сервитута

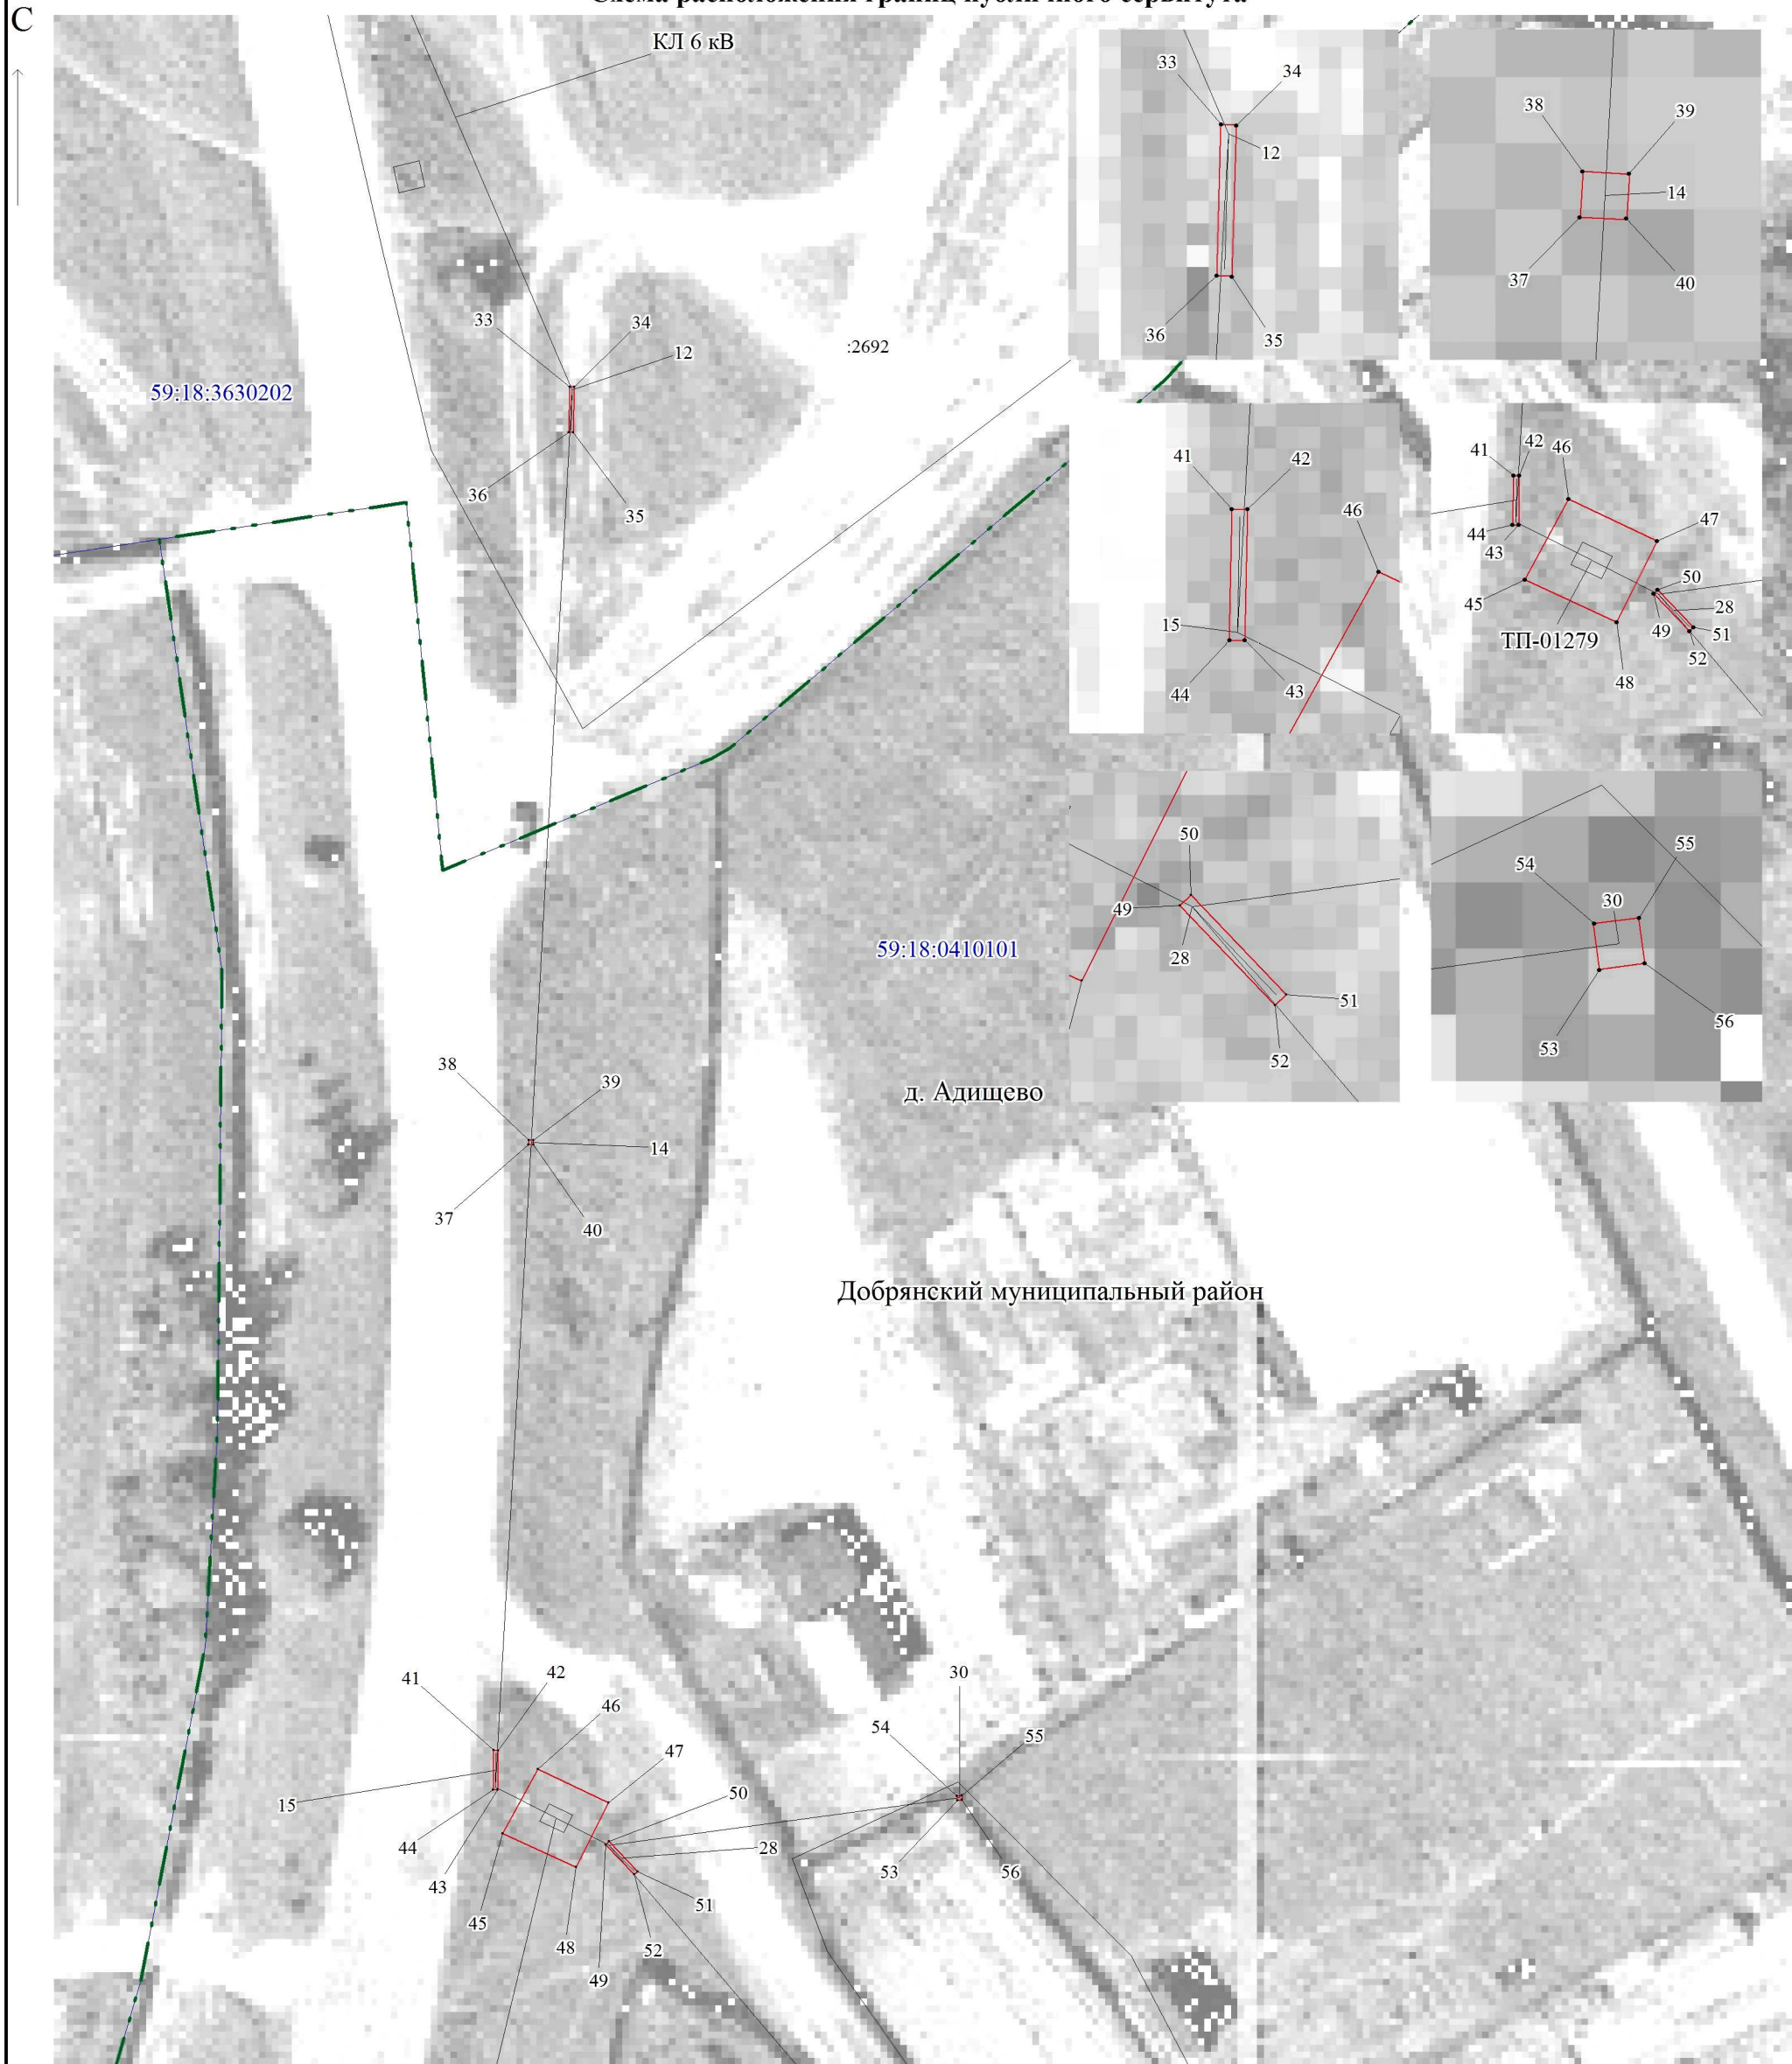

Масштаб 1:500

Условные обозначения:

- граница земельного участка, учтенного в ГКН
- граница кадастрового квартала
- 59:32:3720008 - кадастровый номер квартала
- :17 - номер учтенного земельного участка
- граница публичного сервитута
- 1 - характерная точка границы публичного сервитута
- граница ВЛ

Публичный сервитут
КВЛ 6 кВ Адищево от ПС Пальники, ВЛ 0,4кВ от ТП-10279, КТП-250/6/0,4кВ,
в том числе: трансформатор ТМГ-63/6/0,4, оборудование РУ 6-10 кВ ОПН-6 3 шт., оборудование РУ 0,4 кВ;
РПС-1 100 А 3 шт., РВН-0.5 3 шт.

Схема расположения границ публичного сервитута



Масштаб 1:500

Условные обозначения:

- граница земельного участка, учтенного в ГКН
- граница кадастрового квартала
- 59:32:3720008 - кадастровый номер квартала
- :17 - номер учтенного земельного участка
- граница публичного сервитута
- 1 - характерная точка границы публичного сервитута
- граница ВЛ

**ОПИСАНИЕ МЕСТОПОЛОЖЕНИЯ ГРАНИЦ ПУБЛИЧНОГО СЕРВИТУТА ПО ОБЪЕКТУ
КВЛ 6 КВ АДИЩЕВО ОТ ПС ПАЛЬНИКИ, ВЛ 0,4КВ ОТ ТП-10279, КТП-250/6/0,4КВ, В ТОМ ЧИСЛЕ:
ТРАНСФОРМАТОР ТМГ-63/6/0,4, ОБОРУДОВАНИЕ РУ 6-10 КВ ОПН-6 3 ШТ., ОБОРУДОВАНИЕ РУ
0,4 КВ; РПС-1 100 А 3 ШТ., РВН-0.5 3 ШТ.**

Д. АДИЩЕВО, ДОБРЯНСКИЙ МУНИЦИПАЛЬНЫЙ РАЙОН

(наименование объекта)

Сведения о местоположении границ

1. Система координат МСК-59, зона 2

2. Сведения о характерных точках границ публичного сервитута

Обозначение характерных точек границ	Координаты, м		Метод определения координат и средняя квадратическая погрешность положения характерной точки (M_t), м	Описание закреплен ия точки
	X	Y		
1	2	3	4	5
1	536822.27	2242448.17	Геодезический метод; $M_t=0,1$	-
2	536822.43	2242448.48	Геодезический метод; $M_t=0,1$	-
3	536818.51	2242450.50	Геодезический метод; $M_t=0,1$	-
4	536818.34	2242450.19	Геодезический метод; $M_t=0,1$	-
1	536822.27	2242448.17	Геодезический метод; $M_t=0,1$	-
5	536811.96	2242453.40	Геодезический метод; $M_t=0,1$	-
6	536812.14	2242453.71	Геодезический метод; $M_t=0,1$	-
7	536809.33	2242455.21	Геодезический метод; $M_t=0,1$	-
8	536809.17	2242454.90	Геодезический метод; $M_t=0,1$	-
5	536811.96	2242453.40	Геодезический метод; $M_t=0,1$	-
9	536762.77	2242477.66	Геодезический метод; $M_t=0,1$	-
10	536762.92	2242477.98	Геодезический метод; $M_t=0,1$	-
11	536762.60	2242478.13	Геодезический метод; $M_t=0,1$	-
12	536762.45	2242477.81	Геодезический метод; $M_t=0,1$	-
9	536762.77	2242477.66	Геодезический метод; $M_t=0,1$	-
13	536713.89	2242501.70	Геодезический метод; $M_t=0,1$	-
14	536714.05	2242502.02	Геодезический метод; $M_t=0,1$	-
15	536713.73	2242502.17	Геодезический метод; $M_t=0,1$	-
16	536713.57	2242501.85	Геодезический метод; $M_t=0,1$	-
13	536713.89	2242501.70	Геодезический метод; $M_t=0,1$	-
17	536663.73	2242526.35	Геодезический метод; $M_t=0,1$	-
18	536664.04	2242526.20	Геодезический метод; $M_t=0,1$	-
19	536664.19	2242526.51	Геодезический метод; $M_t=0,1$	-
20	536663.88	2242526.66	Геодезический метод; $M_t=0,1$	-
17	536663.73	2242526.35	Геодезический метод; $M_t=0,1$	-
21	536614.15	2242550.75	Геодезический метод; $M_t=0,1$	-
22	536614.48	2242550.63	Геодезический метод; $M_t=0,1$	-
23	536614.60	2242550.95	Геодезический метод; $M_t=0,1$	-
24	536614.28	2242551.08	Геодезический метод; $M_t=0,1$	-
21	536614.15	2242550.75	Геодезический метод; $M_t=0,1$	-
25	536576.11	2242563.46	Геодезический метод; $M_t=0,1$	-
26	536576.44	2242563.35	Геодезический метод; $M_t=0,1$	-
27	536576.55	2242563.69	Геодезический метод; $M_t=0,1$	-
28	536576.22	2242563.79	Геодезический метод; $M_t=0,1$	-
25	536576.11	2242563.46	Геодезический метод; $M_t=0,1$	-
29	536545.91	2242573.51	Геодезический метод; $M_t=0,1$	-
30	536546.02	2242573.85	Геодезический метод; $M_t=0,1$	-
31	536542.67	2242575.02	Геодезический метод; $M_t=0,1$	-
32	536542.55	2242574.69	Геодезический метод; $M_t=0,1$	-
29	536545.91	2242573.51	Геодезический метод; $M_t=0,1$	-

33	536501.74	2242592.27	Геодезический метод; M _t =0,1	-
34	536501.72	2242592.61	Геодезический метод; M _t =0,1	-
35	536498.29	2242592.51	Геодезический метод; M _t =0,1	-
36	536498.31	2242592.17	Геодезический метод; M _t =0,1	-
33	536501.74	2242592.27	Геодезический метод; M _t =0,1	-
37	536444.44	2242589.14	Геодезический метод; M _t =0,1	-
38	536444.79	2242589.16	Геодезический метод; M _t =0,1	-
39	536444.77	2242589.51	Геодезический метод; M _t =0,1	-
40	536444.43	2242589.49	Геодезический метод; M _t =0,1	-
37	536444.44	2242589.14	Геодезический метод; M _t =0,1	-
41	536398.64	2242586.50	Геодезический метод; M _t =0,1	-
42	536398.63	2242586.85	Геодезический метод; M _t =0,1	-
43	536395.65	2242586.79	Геодезический метод; M _t =0,1	-
44	536395.66	2242586.44	Геодезический метод; M _t =0,1	-
41	536398.64	2242586.50	Геодезический метод; M _t =0,1	-
45	536392.36	2242587.17	Геодезический метод; M _t =0,1	-
46	536397.21	2242589.83	Геодезический метод; M _t =0,1	-
47	536394.69	2242595.18	Геодезический метод; M _t =0,1	-
48	536389.79	2242592.73	Геодезический метод; M _t =0,1	-
48	536392.36	2242587.17	Геодезический метод; M _t =0,1	-
49	536391.50	2242594.96	Геодезический метод; M _t =0,1	-
50	536391.74	2242595.21	Геодезический метод; M _t =0,1	-
51	536389.47	2242597.37	Геодезический метод; M _t =0,1	-
52	536389.23	2242597.12	Геодезический метод; M _t =0,1	-
49	536391.50	2242594.96	Геодезический метод; M _t =0,1	-
53	536394.84	2242621.58	Геодезический метод; M _t =0,1	-
54	536395.19	2242621.54	Геодезический метод; M _t =0,1	-
55	536395.23	2242621.88	Геодезический метод; M _t =0,1	-
56	536394.89	2242621.92	Геодезический метод; M _t =0,1	-
53	536394.84	2242621.58	Геодезический метод; M _t =0,1	-
57	536366.75	2242616.04	Геодезический метод; M _t =0,1	-
58	536367.04	2242615.84	Геодезический метод; M _t =0,1	-
59	536367.24	2242616.13	Геодезический метод; M _t =0,1	-
60	536366.95	2242616.33	Геодезический метод; M _t =0,1	-
57	536366.75	2242616.04	Геодезический метод; M _t =0,1	-
61	536339.21	2242631.29	Геодезический метод; M _t =0,1	-
62	536339.52	2242631.13	Геодезический метод; M _t =0,1	-
63	536339.68	2242631.46	Геодезический метод; M _t =0,1	-
64	536339.36	2242631.60	Геодезический метод; M _t =0,1	-
61	536339.21	2242631.29	Геодезический метод; M _t =0,1	-
65	536307.69	2242645.08	Геодезический метод; M _t =0,1	-
66	536308.02	2242644.94	Геодезический метод; M _t =0,1	-
67	536308.15	2242645.27	Геодезический метод; M _t =0,1	-
68	536307.82	2242645.40	Геодезический метод; M _t =0,1	-
65	536307.69	2242645.08	Геодезический метод; M _t =0,1	-
69	536324.77	2242676.32	Геодезический метод; M _t =0,1	-
70	536325.08	2242676.15	Геодезический метод; M _t =0,1	-
71	536325.24	2242676.45	Геодезический метод; M _t =0,1	-
72	536324.94	2242676.62	Геодезический метод; M _t =0,1	-
69	536324.77	2242676.32	Геодезический метод; M _t =0,1	-
73	536334.66	2242696.19	Геодезический метод; M _t =0,1	-
74	536334.96	2242696.04	Геодезический метод; M _t =0,1	-
75	536335.12	2242696.34	Геодезический метод; M _t =0,1	-
76	536334.81	2242696.50	Геодезический метод; M _t =0,1	-
73	536334.66	2242696.19	Геодезический метод; M _t =0,1	-

77	536274.45	2242654.70	Геодезический метод; Mt=0,1	-
78	536274.74	2242654.50	Геодезический метод; Mt=0,1	-
79	536274.94	2242654.79	Геодезический метод; Mt=0,1	-
80	536274.66	2242654.99	Геодезический метод; Mt=0,1	-
77	536274.45	2242654.70	Геодезический метод; Mt=0,1	-
81	536258.49	2242671.95	Геодезический метод; Mt=0,1	-
82	536258.75	2242672.19	Геодезический метод; Mt=0,1	-
83	536258.52	2242672.44	Геодезический метод; Mt=0,1	-
84	536258.26	2242672.21	Геодезический метод; Mt=0,1	-
81	536258.49	2242671.95	Геодезический метод; Mt=0,1	-