

Сообщение № 21/2020 о возможном установлении публичного сервитута

В соответствии со статьей 39.42 Земельного кодекса РФ администрация Добрянского городского округа информирует о возможном установлении публичного сервитута на части земельных участков:

Адрес или местоположение земельных участков	Площадь (кв. м)	Вид права	Цель, для которой устанавливается публичный сервитут
Пермский край, Добрянский городской округ, вблизи д. Гари, урочище «Ниже 3-й Катушки» кадастровый номер 59:18:3680101:658* кадастровый номер 59:18:3680101:2314*	65,12	публичный сервитут на 49 лет	размещение ВЛ 10 кВ ф. Звезда

* согласно схеме расположения границ публичного сервитута.

Заинтересованные лица могут ознакомиться с поступившим ходатайством об установлении публичного сервитута и прилагаемой к нему схемой расположения границ публичного сервитута в Муниципальном казенном учреждении «Добрянский городской информационный центр» по адресу: Пермский край, г. Добрянка, ул. 8 Марта, д. 13, с 8-30 до 13-00 и с 13-48 до 17-30 часов.

Подать заявления об учете прав на земельные участки, в отношении которых поступило ходатайство об установлении публичного сервитута, можно в администрации Добрянского городского округа, по адресу: Пермский край, г. Добрянка, ул. Советская, д. 14, каб. 305.

Срок приема заявлений с 14.10.2020 по 12.11.2020 (включительно) с 8-30 до 13-00 и с 13-48 до 17-30 часов, по пятницам до 16-30 часов (кроме выходных и праздничных дней).

Правообладатели земельных участков, подавшие заявления по истечении указанного срока, несут риски невозможности обеспечения их прав в связи с отсутствием информации о таких лицах и их правах на земельные участки.

Схема расположения границ публичного сервитута

Объект: ВЛ-10 кВ ф. Звезда

Местоположение: край Пермский, г. Добрянка, Краснослудское с/п, вблизи д.Гари, ур. "Ниже 3-й Катушки"

Категория земель: Земли особо охраняемых территорий и объектов




Площадь земель и/или части земельного участка, кв.м.: 65.12

Описание границ смежных землепользователей:


от т. н1 до т. н1, от т. н5 до т. н5, от т. н9 до т. н9 -

земельные участки с кадастровыми номерами

59:18:3680101:658 и 59:18:3680101:2314.

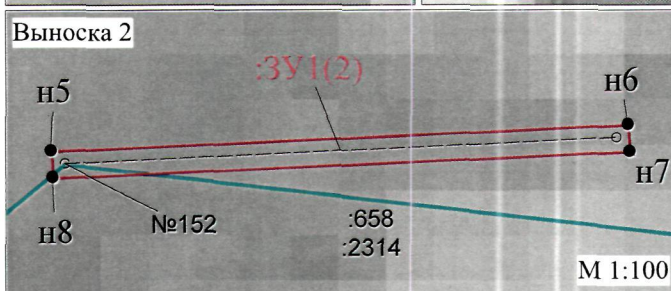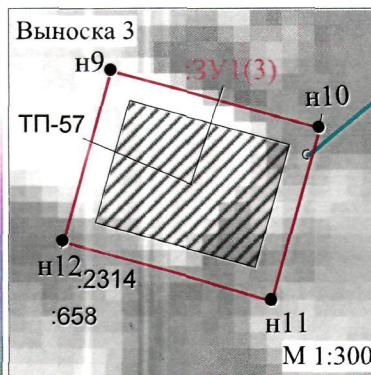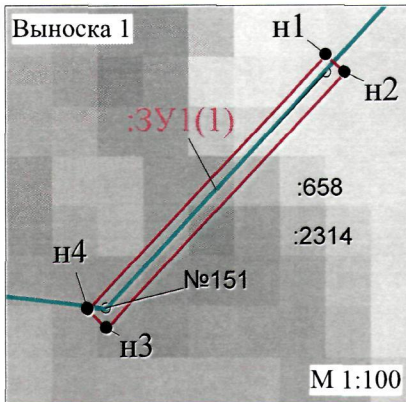

Каталог координат: (Система координат: МСК-59, зона 2)				
Обозначения и характерных точек границ	Координаты, м		Площадь контура, кв. м	Метод определения координат и средняя квадратическая погрешность полученных характерных точек (Мп), м
	1	2		
:ЗУ1(1)				
н1	530718.05	2252201.57	1.57	Геодезический метод, 0.1
н2	530717.82	2252201.82		Геодезический метод, 0.1
н3	530714.45	2252198.68		Геодезический метод, 0.1
н4	530714.68	2252198.41		Геодезический метод, 0.1
н1	530718.05	2252201.57		Геодезический метод, 0.1
:ЗУ1(2)				
н5	530717.89	2252171.38	2.69	Геодезический метод, 0.1
н6	530718.28	2252179.04		Геодезический метод, 0.1
н7	530717.91	2252179.08		Геодезический метод, 0.1
н8	530717.54	2252171.4		Геодезический метод, 0.1
н6	530717.89	2252171.38		Геодезический метод, 0.1
:ЗУ1(3)				
н9	530718.61	2252160.7	60.86	Геодезический метод, 0.1
н10	530716.36	2252169.01		Геодезический метод, 0.1
н11	530709.55	2252167.1		Геодезический метод, 0.1
н12	530711.81	2252158.79		Геодезический метод, 0.1
н9	530718.61	2252160.7		Геодезический метод, 0.1

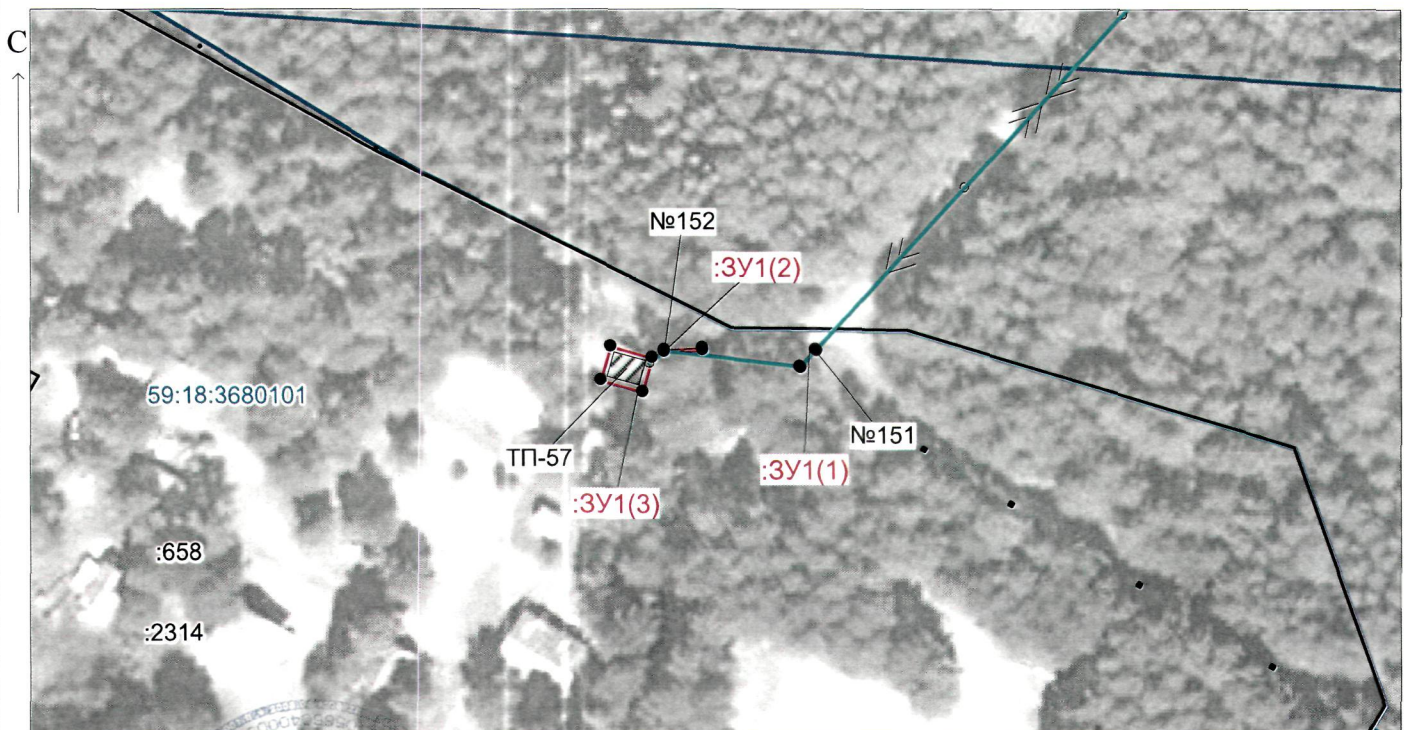

Условные обозначения:

- н1 - обозначение характерной точки проектной границы публичного сервитута
- :ЗУ1 - проектные границы публичного сервитута
- :9 - границы и номер земельного участка, сведения о котором внесены в ЕГРН
- ВЛ-10 кВ ф. Звезда
- №152 - обозначение и номер опоры ЛЭП

Заявитель:

МП (для юридических лиц
и индивидуальных предпринимателей)

(подпись,
расшифровка подписи)