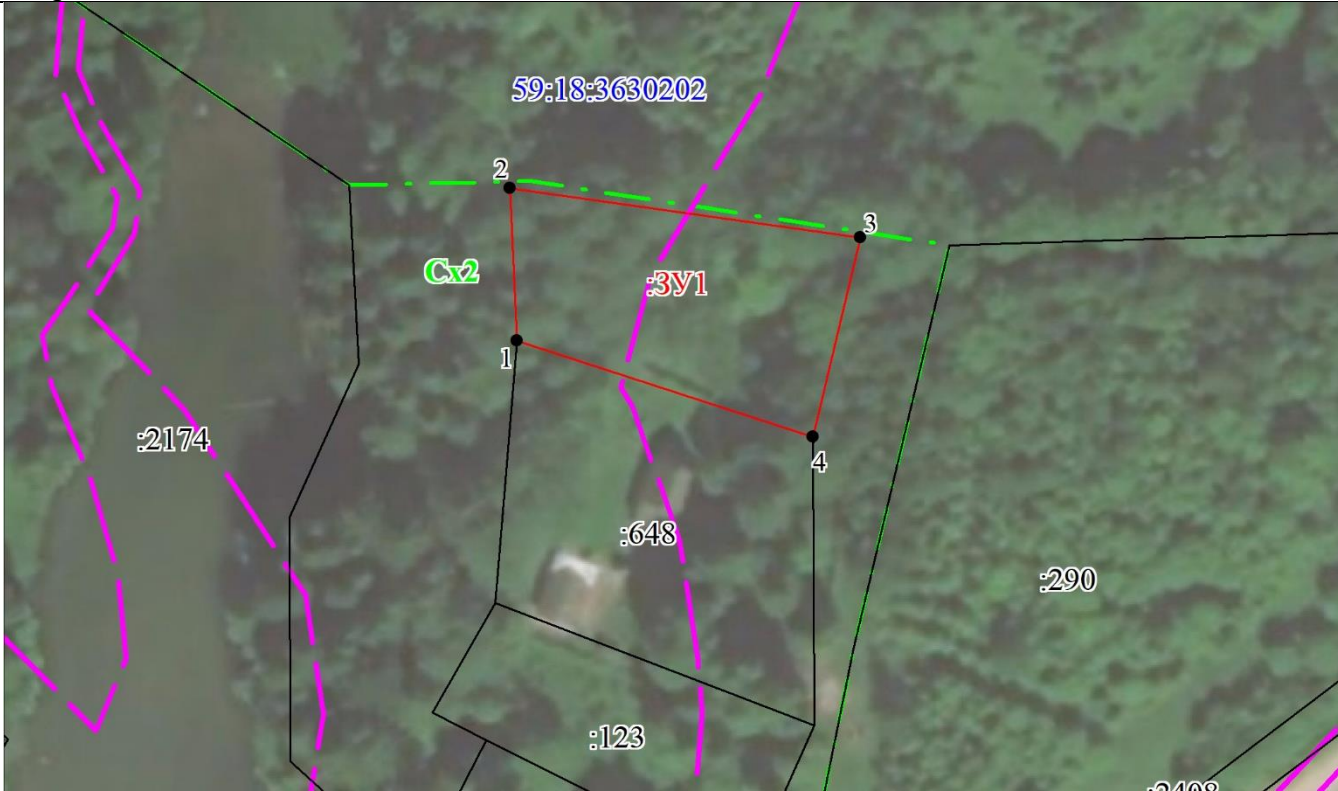

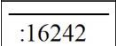





УТВЕРЖДЕНА

СХЕМА

расположения земельного участка или земельных участков на кадастровом плане территории

Условный номер земельного участка :ЗУ1		
Площадь земельного участка 1019 м²		
Обозначение характерных точек границ	Координаты, м	
	X	Y
1	537864.49	2244184.17
2	537884.60	2244183.35
3	537878.06	2244229.62
4	537851.71	2244223.31
1	537864.49	2244184.17
Система координат: МСК-59		
Квартал: 59:18:3630202		
		
Масштаб 1:1000		
Условные обозначения:		
	Обозначение образуемого земельного участка	
	Земельный участок по сведениям ЕГРН	
	Граница охранной зоны	
	Зона садоводческих или огороднических некоммерческих товариществ	
	Обозначение кадастрового квартала	
