

Сообщение
о возможном установлении публичного сервитута
№ 81/2022

В соответствии со статьей 39.42 Земельного кодекса Российской Федерации администрация Добрянского городского округа информирует о возможном установлении публичного сервитута:

№	Адрес или местоположение земельного участка, кадастровый номер: <i>Пермский край, Добрянский городской округ</i>	Цель, для которой устанавливается публичный сервитут
1	урочище "Зыковское поле", 59:18:3630202:1769	Строительство ВЛ 0,4 кВ с установкой ПУ для электроснабжения ур-ще Зыковское поле (4500072419)
2	севернее с.Сенькино, 59:18:3290102:428	Для размещения объекта электросетевого хозяйства «ВЛ-0,4 кВ ф.1 от ТП-21516»
3	севернее с.Сенькино, 59:18:3290102:512	
4	севернее с.Сенькино, 59:18:3290102:513	
5	севернее с.Сенькино, 59:18:3290102:514	
6	севернее с.Сенькино, 59:18:3290102:586	
7	севернее с.Сенькино, 59:18:3290102:587	
8	севернее с.Сенькино, 59:18:3290102:588	
9	севернее с.Сенькино, 59:18:3290102:589	
10	севернее с.Сенькино, 59:18:3290102:590	
11	севернее с.Сенькино, 59:18:3290102:591	
12	севернее с.Сенькино, 59:18:3290102:592	
13	севернее с.Сенькино, 59:18:3290102:593	
14	севернее с.Сенькино, 59:18:3290102:594	
15	севернее с.Сенькино, 59:18:3290102:595	
16	севернее с.Сенькино, 59:18:3290102:596	
17	севернее с.Сенькино, 59:18:3290102:597	
18	севернее с.Сенькино, 59:18:3290102:598	
19	севернее с.Сенькино, 59:18:3290102:599	
20	севернее с.Сенькино, 59:18:3290102:600	

* согласно схемы границ публичного сервитута

Заинтересованные лица могут ознакомиться с поступившим ходатайством об установлении публичного сервитута и прилагаемой к нему схемы границ публичного сервитута в Муниципальном казенном учреждении «Добрянский городской информационный центр» по адресу: ул. 8 Марта, 13, с 8-30 до 13-00 и с 13-48 до 17-30 часов, а также на сайте правовой информации Добрянского городского округа в информационно-телекоммуникационной сети Интернет с доменным именем www.dobr-pravo.ru).

Подать заявления об учете прав на земельные участки, в отношении которых поступило ходатайство об установлении публичного сервитута, можно в администрации Добрянского городского поселения Пермского края, по адресу: Пермский край, г. Добрянка, ул. Советская, д.14, каб. 305.

Срок приема заявлений с 18.05.2022 по 16.06.2022 (включительно) с 8-30 до 13-00 и с 13-48 до 17-30 часов, по пятницам до 16-30 часов (кроме выходных и праздничных дней).


Правообладатели земельных участков, подавшие заявления по истечении указанного срока, несут риски невозможности обеспечения их прав в связи с отсутствием информации о таких лицах и их правах на земельные участки.

Схема расположения границ публичного сервитута

Объект: Строительство ВЛ 0,4 кВ с установкой ПУ для электроснабжения ур-ще Зыковское поле (4500072419)

Местоположение: Пермский край, Добрянский городской округ

Площадь земель и/или части земельного участка, кв.м: 1159

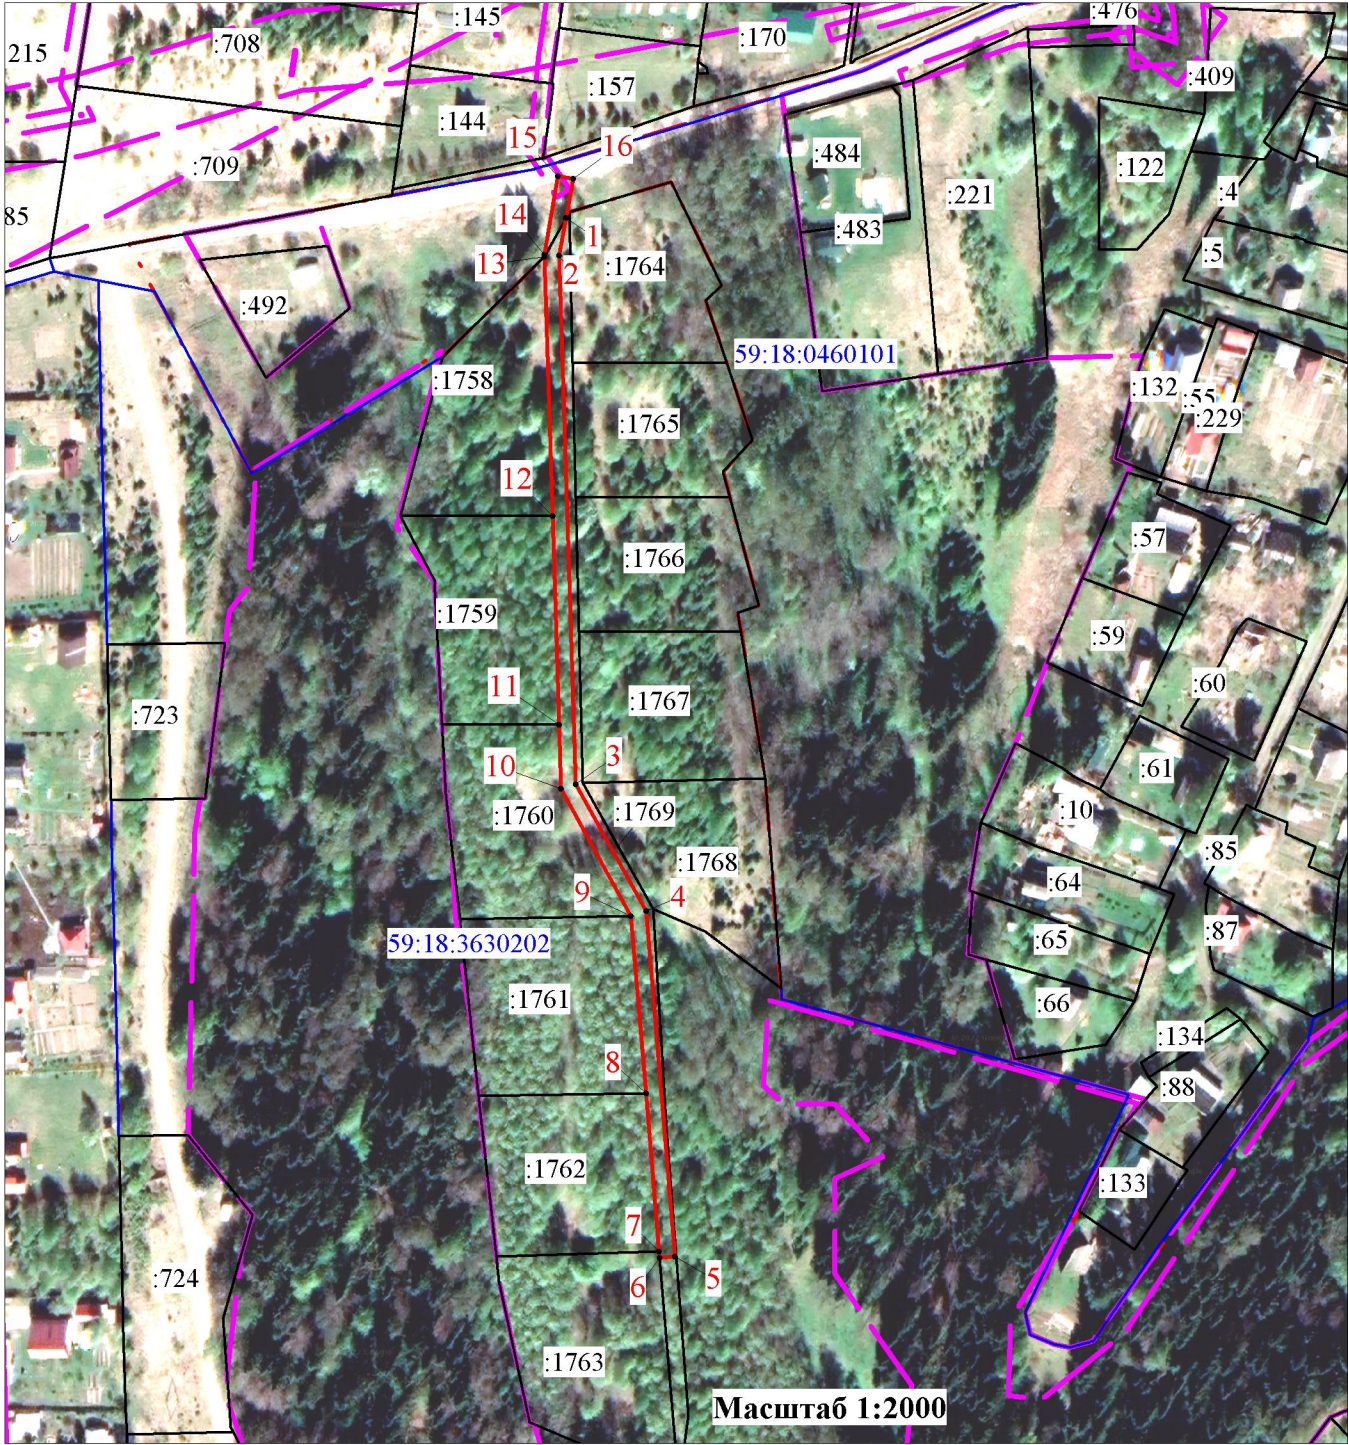

Описание границ смежных землепользователей

Описание границы	Смежный землепользователь (при наличии кадастровый номер земельного участка)	Площадь обременения, кв.м
от точки 1 до точки 6	59:18:3630202:1769	1093
от точки 6 до точки 7	59:18:3630202:1763	0
от точки 7 до точки 8	59:18:3630202:1762	0
от точки 8 до точки 9	59:18:3630202:1761	0
от точки 9 до точки 11	59:18:3630202:1760	0
от точки 11 до точки 12	59:18:3630202:1759	0
от точки 12 до точки 13	59:18:3630202:1758	0
от точки 13 до точки 11	земли добрянского городского округа	66
Итого		1159

Каталог координат (Система координат МСК-59, зона 2)

Обозначение характерных точек границ	Координаты, м		Метод определения координат характерной точки	Мт, м
	X	Y		
1	2	3	4	5
1	537908.40	2246694.02	Геодезический метод	0.1
2	537898.31	2246692.23	Геодезический метод	0.1
3	537758.42	2246696.42	Геодезический метод	0.1
4	537724.77	2246714.98	Геодезический метод	0.1
5	537633.39	2246722.54	Геодезический метод	0.1
6	537633.06	2246718.57	Геодезический метод	0.1
7	537634.72	2246718.43	Геодезический метод	0.1
8	537676.58	2246714.97	Геодезический метод	0.1
9	537723.57	2246711.08	Геодезический метод	0.1
10	537757.28	2246692.49	Геодезический метод	0.1
11	537774.25	2246691.98	Геодезический метод	0.1
12	537829.35	2246690.33	Геодезический метод	0.1
13	537897.98	2246688.27	Геодезический метод	0.1
14	537898.60	2246688.21	Геодезический метод	0.1
15	537919.35	2246691.90	Геодезический метод	0.1
16	537918.65	2246695.85	Геодезический метод	0.1
1	537908.40	2246694.02	Геодезический метод	0.1

Условные обозначения

- проектные границы публичного сервитута
- 59:18:3630202

-кадастровый номер квартала
- :22

-граница и номер земельного участка, сведения о котором внесены в ЕГРН
- Строительство ВЛ 0,4 кВ
- н1

- обозначение характерной точки проектной границы публичного сервитута
- охранный зона ЛЭП
- граница муниципального образования

ОПИСАНИЕ МЕСТОПОЛОЖЕНИЯ ГРАНИЦ

Публичный сервитут для размещения объекта электросетевого хозяйства «ВЛ-0,4 кВ ф.1 от ТП-21516»

(наименование объекта, местоположение границ которого описано (далее - объект)

Раздел 1


Сведения об объекте		
№ п/п	Характеристики объекта	Описание характеристик
1	2	3
1	Местоположение объекта	Пермский край, город Добрянка
2	Площадь объекта +/- величина погрешности определения площади (Р+/- Дельта Р)	2464 кв.м ± 14 кв.м
3	Иные характеристики объекта	Публичный сервитут для размещения объекта электросетевого хозяйства «ВЛ-0,4 кВ ф.1 от ТП-21516» на срок 49 лет

Раздел 2

Сведения о местоположении границ объекта					
1. Система координат <u>МСК-59, зона 2</u>					
2. Сведения о характерных точках границ объекта					
Обозначение характерных точек границ	Координаты, м		Метод определения координат характерной точки	Средняя квадратическая погрешность положения характерной точки (М), м	Описание обозначения точки на местности (при наличии)
	X	Y			
1	2	3	4	5	6
1	568037.39	2232716.99	Метод спутниковых геодезических измерений (определений)	0.10	—
2	568062.52	2232730.36	Метод спутниковых геодезических измерений (определений)	0.10	—
3	568087.74	2232744.00	Метод спутниковых геодезических измерений (определений)	0.10	—
4	568088.48	2232775.15	Метод спутниковых геодезических измерений (определений)	0.10	—
5	568089.07	2232805.22	Метод спутниковых геодезических измерений (определений)	0.10	—
6	568089.72	2232835.15	Метод спутниковых геодезических измерений (определений)	0.10	—
7	568090.25	2232865.19	Метод спутниковых геодезических измерений (определений)	0.10	—
8	568090.88	2232895.25	Метод спутниковых геодезических измерений (определений)	0.10	—
9	568091.53	2232925.16	Метод спутниковых геодезических измерений (определений)	0.10	—
10	568092.08	2232955.29	Метод спутниковых геодезических измерений (определений)	0.10	—
11	568092.83	2232985.29	Метод спутниковых геодезических измерений (определений)	0.10	—
12	568093.34	2233015.33	Метод спутниковых геодезических измерений (определений)	0.10	—
13	568093.86	2233045.40	Метод спутниковых геодезических измерений (определений)	0.10	—
14	568094.36	2233075.35	Метод спутниковых геодезических измерений (определений)	0.10	—
15	568095.13	2233105.37	Метод спутниковых геодезических измерений (определений)	0.10	—
16	568095.69	2233135.43	Метод спутниковых геодезических измерений (определений)	0.10	—
17	568096.26	2233165.44	Метод спутниковых геодезических измерений (определений)	0.10	—
18	568096.81	2233195.35	Метод спутниковых геодезических измерений (определений)	0.10	—
19	568097.55	2233227.38	Метод спутниковых геодезических измерений (определений)	0.10	—
20	568093.55	2233227.46	Метод спутниковых геодезических измерений (определений)	0.10	—
21	568092.81	2233195.43	Метод спутниковых геодезических измерений (определений)	0.10	—
22	568092.26	2233165.52	Метод спутниковых геодезических измерений (определений)	0.10	—
23	568091.69	2233135.51	Метод спутниковых геодезических измерений (определений)	0.10	—
24	568091.13	2233105.46	Метод спутниковых геодезических измерений (определений)	0.10	—
25	568090.36	2233075.43	Метод спутниковых геодезических измерений (определений)	0.10	—
26	568089.86	2233045.48	Метод спутниковых геодезических измерений (определений)	0.10	—
27	568089.34	2233015.40	Метод спутниковых геодезических измерений (определений)	0.10	—
28	568088.83	2232985.37	Метод спутниковых геодезических измерений (определений)	0.10	—
29	568088.08	2232955.38	Метод спутниковых геодезических измерений (определений)	0.10	—
30	568087.53	2232925.24	Метод спутниковых геодезических измерений (определений)	0.10	—
31	568086.88	2232895.35	Метод спутниковых геодезических измерений (определений)	0.10	—
32	568086.25	2232865.27	Метод спутниковых геодезических измерений (определений)	0.10	—
33	568085.72	2232835.23	Метод спутниковых геодезических измерений (определений)	0.10	—
34	568085.07	2232805.30	Метод спутниковых геодезических измерений (определений)	0.10	—
35	568084.48	2232775.23	Метод спутниковых геодезических измерений (определений)	0.10	—
36	568083.80	2232746.42	Метод спутниковых геодезических измерений (определений)	0.10	—
37	568060.63	2232733.88	Метод спутниковых геодезических измерений (определений)	0.10	—
38	568037.14	2232721.39	Метод спутниковых геодезических измерений (определений)	0.10	—
39	568014.13	2232730.46	Метод спутниковых геодезических измерений (определений)	0.10	—
40	567990.39	2232739.90	Метод спутниковых геодезических измерений (определений)	0.10	—
41	567965.01	2232749.94	Метод спутниковых геодезических измерений (определений)	0.10	—
42	567963.54	2232746.21	Метод спутниковых геодезических измерений (определений)	0.10	—
43	567988.92	2232736.18	Метод спутниковых геодезических измерений (определений)	0.10	—
44	568012.66	2232726.74	Метод спутниковых геодезических измерений (определений)	0.10	—
1	568037.39	2232716.99	Метод спутниковых геодезических измерений (определений)	0.10	—
3. Сведения о характерных точках части (частей) границы объекта					
Обозначение	Координаты, м		Метод определения	Средняя квадратическая	Описание

характерных точек части границы	X	Y	координат характерной точки	погрешность положения характерной точки (M _t), м	обозначения точки на местности (при наличии)
1	2	3	4	5	6
–	–	–	–	–	–

Схема расположения границ публичного сервитута объекта

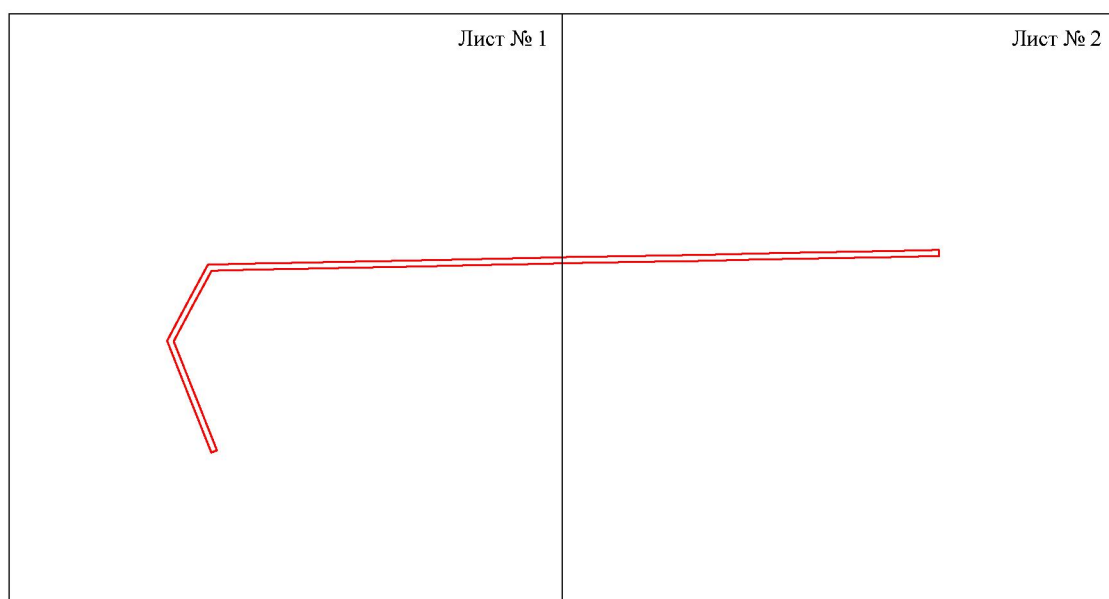

Масштаб 1:5000

Используемые условные знаки и обозначения:

— - граница публичного сервитута

Схема расположения границ публичного сервитута объекта

Лист № 1




Масштаб 1:2000

Используемые условные знаки и обозначения:

- | | |
|--|---|
| №1 | - номер опоры |
| — | - граница публичного сервитута |
| — | - граница кадастрового деления |
| — | - граница населенного пункта |
| — | - граница земельного участка, имеющегося в ЕГРН |
| — | - граница ОКС, имеющаяся в ЕГРН |
| — | - граница охранной зоны, имеющейся в ЕГРН |
| 11:00:0000000:34 | - кадастровый номер земельного участка, имеющегося в ЕГРН |
| 11:00:0000000 | - номер кадастрового квартала |
| 1 • | - обозначение характерных точек границ |
| — | - граница здания по съемке |

Схема расположения границ публичного сервитута объекта

Лист № 2

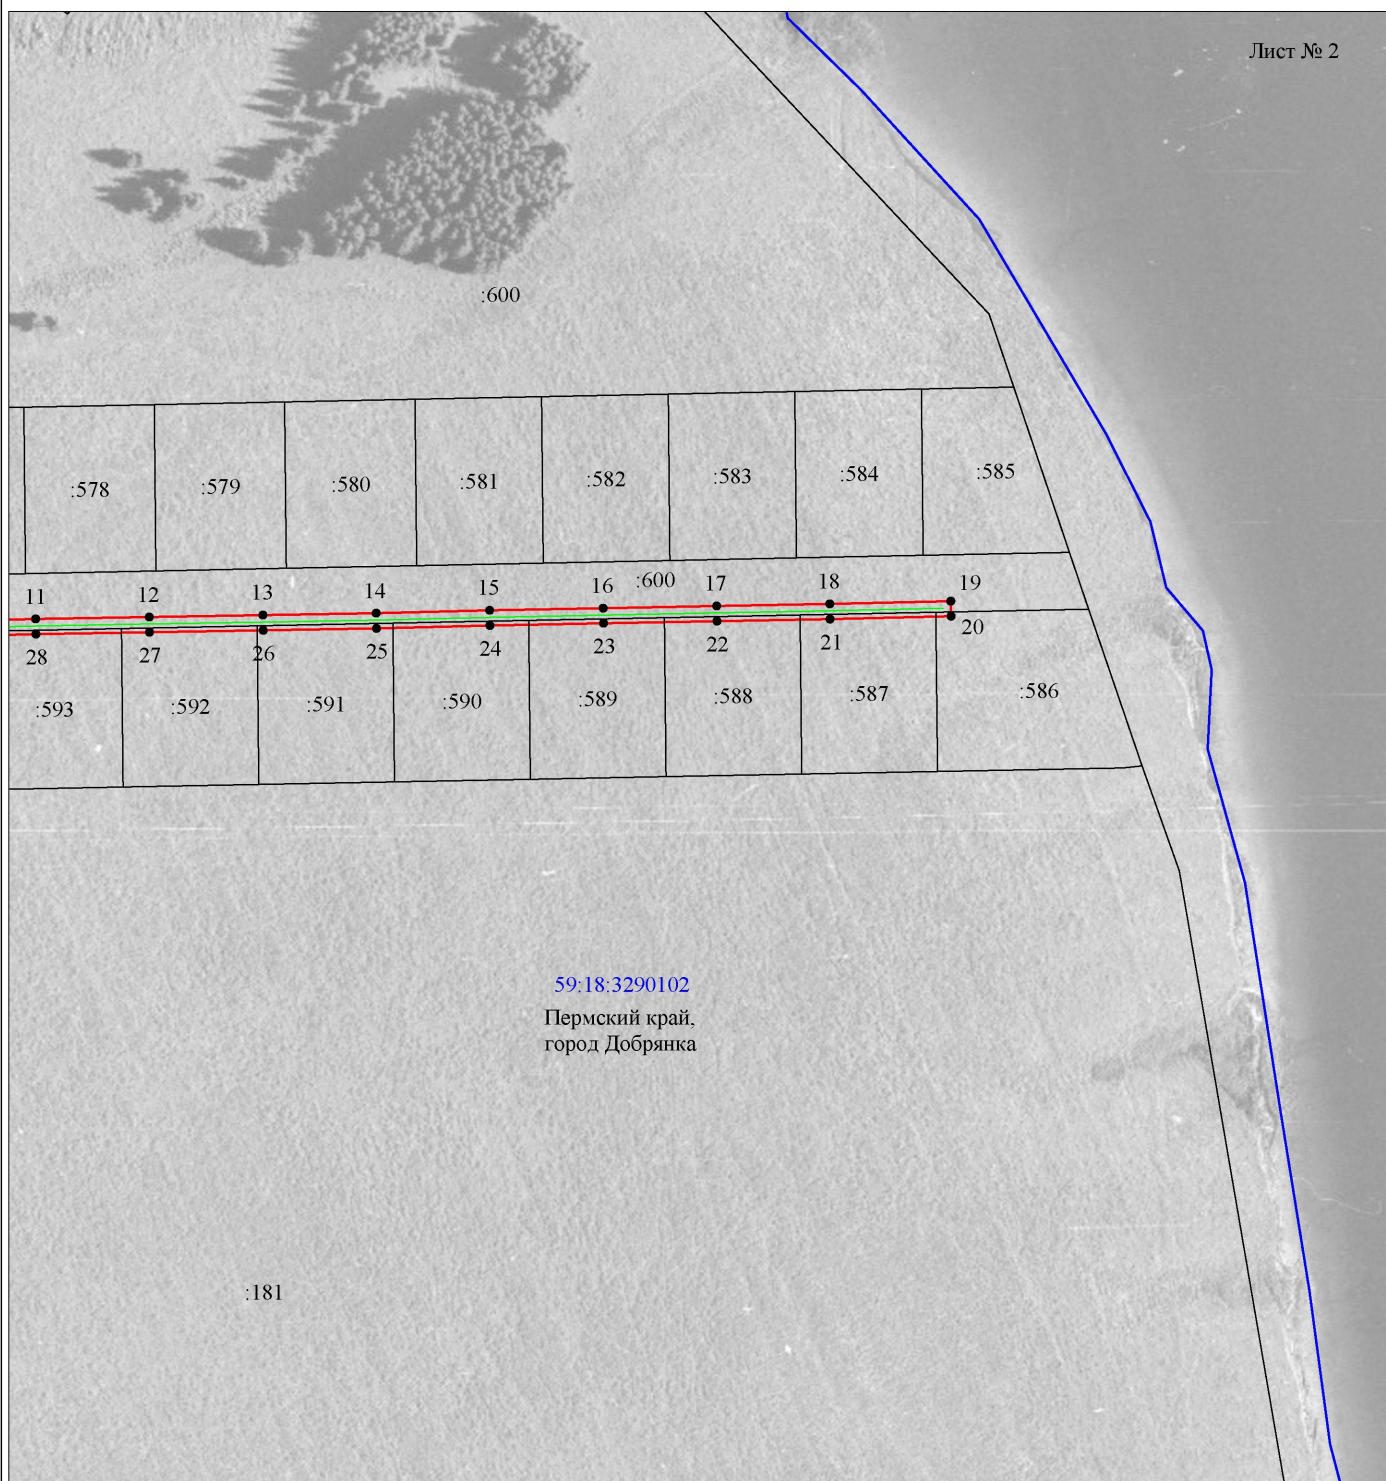

Масштаб 1:2000

Используемые условные знаки и обозначения:

№1

- номер опоры



- граница публичного сервитута



- граница кадастрового деления



- граница населенного пункта



- граница земельного участка, имеющегося в ЕГРН



- граница ОКС, имеющаяся в ЕГРН



- граница охранной зоны, имеющейся в ЕГРН

11:00:0000000:34
:34

- кадастровый номер земельного участка, имеющегося в ЕГРН

11:00:0000000

- номер кадастрового квартала

1 •

- обозначение характерных точек границ



- граница здания по съемке