

Сообщение

о возможном установлении публичного сервитута

№ 85/2022

В соответствии со статьей 39.42 Земельного кодекса Российской Федерации администрация Добрянского городского округа информирует о возможном установлении публичного сервитута:

№	Адрес или местоположение земельного участка, кадастровый номер: <i>Пермский край, Добрянский городской округ</i>	Цель, для которой устанавливается публичный сервитут
1	г Добрянка, ул. 50 лет Октября, з/у 65, 59:18:0010403:928	Обслуживание и эксплуатация газопроводов – наружная сеть газопровода (кадастровый номер 59:18:0010403:1059)
2	г Добрянка, ул. 60 лет Октября, з/у 13, 59:18:0010304:23	Обслуживание и эксплуатация газопроводов – наружная сеть газопровода (кадастровый номер 59:18:0010304:908)
3	г Добрянка, 59:18:0010304:141	
4	г Добрянка, 59:18:0010304:142	
5	г Добрянка, пер. Колхозный, з/у 4, 59:18:0010403:27	Обслуживание и эксплуатация газопроводов – наружная сеть газопровода (кадастровый номер 59:18:0010403:1062)
6	г Добрянка, 59:18:0010405	Обслуживание и эксплуатация газопроводов – наружная сеть газопровода (кадастровый номер 59:18:0010405:1306)
6	г Добрянка, 59:18:0010305	Обслуживание и эксплуатация газопроводов – наружная сеть газопровода (кадастровый номер 59:18:0010305:931)
7	ур. "Королево", 59:18:3630101:1028	Эксплуатация существующего линейного объекта ОАО «МРСК Урала»: ВЛ-0,4кВ ф.3 оп.№31-оп.№33 ТП-10181, ВЛ 0,4кВ ф.3 от оп.№22.2-оп.№22.2.2 ТП-10181, ВЛ-0,4кВ ф.1 оп.№3.4.20 - оп.№3.4.21 от ТП-10047, ВЛ-0,4кВ ф.1 оп.№3.4.13-оп.№3.4.13/4 от ТП-10047, ВЛ 0,4кВ ф.1 оп.№9.2-оп.№9.2.3 от ТП-10300, ВЛ-0,4кВ Ф.2 оп.№15-№15.3 ТП-10300, ВЛ 0,4кВ ф.1 от оп.№9.1.4-оп.№9.1.5 ТП-10300, ВЛ-0,4кВ Ф.2 от ТП-10396, ВЛ 0,4кВ Ф.1 оп.1.15-оп.1.15.7 от ТП-10369, ВЛ 0,4кВ ф.1 оп.№1.4-оп.№1.4.1 ТП-10369, ВЛ 0,4кВ ф.1 оп.№1.13-оп.№1.13.1 ТП-10369, ВЛ-0,4кВ ф.1 от оп.№5-оп.№5.1 ТП-10369, ВЛ-0,4кВ ф.1 оп.№12-оп.№12.4.1 от ТП-10369, ВЛ-0,4кВ ф.1 оп.№1.4.1-№1.4.3 от ТП-10369, ВЛ-0,4кВ ф.1 оп.№2.16-№2.16.1 ТП-10382, ВЛ-0,4кВ ф.3 оп.№6-№6.5 от ТП-10382, ВЛ-0,4кВ ф.1 оп.№2.17-№2.22.1 от ТП-10382, ВЛ-0,4кВ ф.1 от ТП-00124, ВЛ-0,4кВ ф.1 оп.№7-15-оп.№7-15.1 от ТП-10127
8	ур. "Королево", 59:18:3630101:2127	
9	ур. "Королево", 59:18:3630101:2044	
10	ур. "Королево", 59:18:3630101:2046	
11	ур. "Королево", 59:18:3630101:4749	
12	ур. "Королево", 59:18:3630101:1083	
13	ур. "Королево", 59:18:3630101:2130	
14	ур. "Королево", 59:18:3630101:1218	
15	ур. "Королево", 59:18:3630101:1219	
16	ур. "За ЛМС", 59:18:3630101:4071	
17	ур. "За ЛМС", 59:18:3630101:1220	
18	ур. "Королево", 59:18:3630101:2073	
19	ур. "Королево", 59:18:3630101:2033	
20	ур. "Королево", 59:18:3630101:2045	
21	ур. "Королево", 59:18:3630101:2032	
22	ур. "Королево", 59:18:3630101:1082	
23	ур. "Королево", 59:18:3630101:1084	
24	ур. "За ЛМС", 59:18:3630101:1217	
25	ур. "За ЛМС", 59:18:3630101:1216	
26	ур. "За ЛМС", 59:18:3630101:1560	
27	ур. «За ЛМС», 59:18:3630101:4072	
28	д. Залесная, 59:18:0400101:793	
29	д. Залесная, 59:18:0400101:456	
30	ур. "у тракта", 59:18:3630201:158	

31	д. Залесная, 59:18:3630201:2830	
32	д. Залесная, 59:18:3630201:3220	
33	ур. "у тракта", 59:18:3630201:126	
34	д. Залесная, ул. 2-ая Восточная, з/у 7, 59:18:3630201:2831	

* согласно схемы границ публичного сервитута

Заинтересованные лица могут ознакомиться с поступившим ходатайством об установлении публичного сервитута и прилагаемой к нему схемы границ публичного сервитута в Муниципальном казенном учреждении «Добрянский городской информационный центр» по адресу: ул. 8 Марта, 13, с 8-30 до 13-00 и с 13-48 до 17-30 часов, а также на сайте правовой информации Добрянского городского округа в информационно-телекоммуникационной сети Интернет с доменным именем www.dobr-pravo.ru).

Подать заявления об учете прав на земельные участки, в отношении которых поступило ходатайство об установлении публичного сервитута, можно в администрации Добрянского городского поселения Пермского края, по адресу: Пермский край, г. Добрянка, ул. Советская, д.14, каб. 305.

Срок приема заявлений с 25.05.2022 по 23.06.2022 (включительно) с 8-30 до 13-00 и с 13-48 до 17-30 часов, по пятницам до 16-30 часов (кроме выходных и праздничных дней).

Правообладатели земельных участков, подавшие заявления по истечении указанного срока, несут риски невозможности обеспечения их прав в связи с отсутствием информации о таких лицах и их правах на земельные участки.

Схема расположения границ публичного сервитута

Объект: Наружная сеть газоснабжения до фасада жилого дома по адресу: Пермский край, г. Добрянка, ул. 50 лет Октября, дом № 65, с кадастровым номером 59:18:0010403:1059 (для обслуживания и эксплуатации газопровода)

Местоположение: расположенных по адресу: Пермский край, г.о. Добрянский, г. Добрянка, ул. 50 лет Октября

Площадь земель или части земельного участка, кв.м.: 78

(в т.ч.: земли общ польз-я =29,19; 59:18:0010403:928=48,55)

Категория земель: земли населенных пунктов

Вид разрешенного использования: -

Описание границ смежных землепользователей:

От точки 1 до точки 5 - земельный участок с кадастровым номером 59:18:0010403:928

От точки 5 до точки 8 - земли общего пользования

От точки 8 до точки 1 - земельный участок с кадастровым номером 59:18:0010403:928

Условные обозначения:


- проектные границы публичного сервитута
- :8 - границы и номер земельного участка, сведения о которых внесены в ЕГРН
- :81 - границы и номер объекта капитального строительства, сведения о которых внесены в ЕГРН
- :5624 - граница кадастрового квартала
- 59:07-6.1014 - зоны с особыми условиями использования территории, сведения о которых внесены в ЕГРН
- 1 - обозначение характерной точки проектной границы публичного сервитута
- 59:18:0010403 - номер кадастрового квартала

Каталог координат, м

Система координат: МСК-59, зона 2

Метод определения координат - Геодезический

№ точки границы	X	Y	(Mt), м
1	566056.42	2242734.81	0.1
2	566057.04	2242736.03	0.1
3	566058.47	2242735.22	0.1
4	566059.67	2242737.68	0.1
5	566048.26	2242743.26	0.1
6	566041.75	2242746.44	0.1
7	566039.99	2242742.88	0.1
8	566046.57	2242739.63	0.1
1	566056.42	2242734.81	0.1

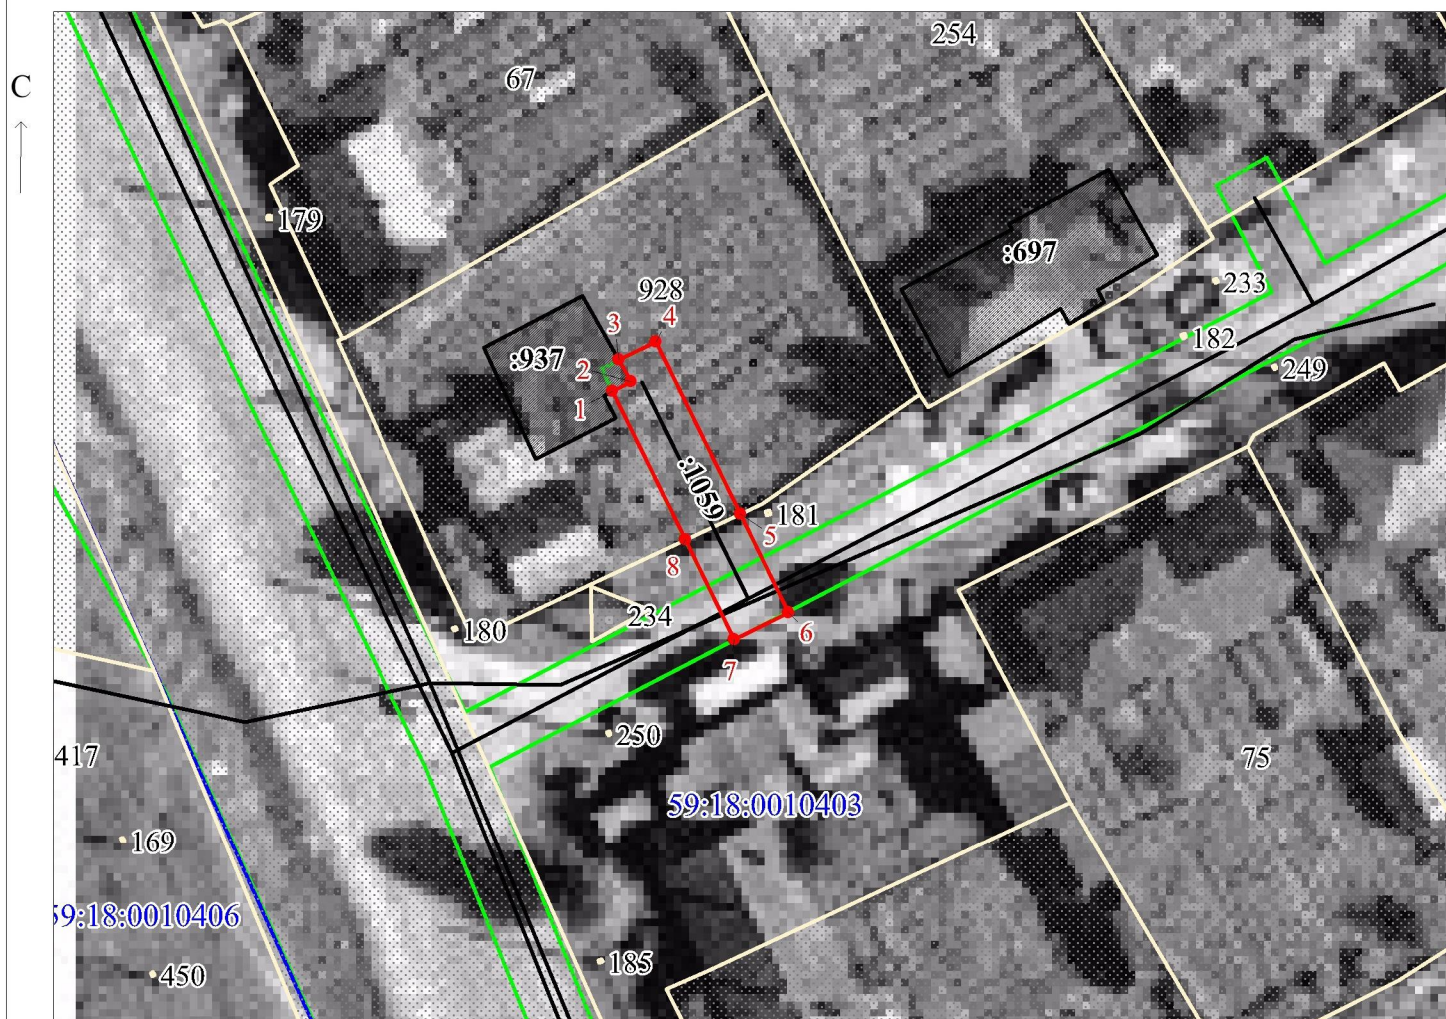

Масштаб 1:500

Заявитель:

МП

/ Егошина И. В.

(подпись, расшифровка подписи)

(для юридических лиц
и индивидуальных предпринимателей)

Схема расположения границ публичного сервитута

Объект: Наружная сеть газоснабжения до границы земельного участка по адресу: Пермский край, г. Добрянка, ул. Дзержинского, 35, с кадастровым номером 59:18:0010405:1306 (для обслуживания и эксплуатации газопровода)

Местоположение: расположенных по адресу: Пермский край, г.о. Добрянский, г. Добрянка, ул. Дзержинского

Площадь земель или части земельного участка, кв.м.: 27

(в т.ч.: земли общ польз-я =27,28)

Категория земель: земли населенных пунктов

Вид разрешенного использования: -

Описание границ смежных землепользователей:

От точки 1 до точки 2 - земли общего пользования

От точки 2 до точки 3 - земельный участок с кадастровым номером 59:18:0010405:51

От точки 3 до точки 1 - земли общего пользования

Условные обозначения:

- проектные границы публичного сервитута
- :8 - границы и номер земельного участка, сведения о которых внесены в ЕГРН
- :81 - границы и номер объекта капитального строительства, сведения о которых внесены в ЕГРН
- :5624 - граница кадастрового квартала
- 59:07-6.1014 - зоны с особыми условиями использования территории, сведения о которых внесены в ЕГРН
- 1 - обозначение характерной точки проектной границы публичного сервитута
- 59:18:0010405 - номер кадастрового квартала

Каталог координат, м

Система координат: МСК-59, зона 2

Метод определения координат - Геодезический

№ точки границы	X	Y	(Mt), м
1	566491.89	2241849.52	0.1
2	566491.59	2241856.30	0.1
3	566487.59	2241856.18	0.1
4	566487.89	2241849.34	0.1
1	566491.89	2241849.52	0.1



Масштаб 1:500

Заявитель:

МП

/ Егошина И. В.

(подпись, расшифровка подписи)

(для юридических лиц
и индивидуальных предпринимателей)

Схема расположения границ публичного сервитута

Объект: Наружная сеть газоснабжения до фасада жилого дома заявителя по адресу: Пермский край, г. Добрянка, ул. Пахнина, 11, с кадастровым номером 59:18:0010305:931
(для обслуживания и эксплуатации газопровода)

Местоположение: расположенных по адресу: Пермский край, г.о. Добрянский, г. Добрянка, ул. Пахнина

Площадь земель или части земельного участка, кв.м.: 218

(в т.ч.: земли общ польз-я =217.82)

Категория земель: земли населенных пунктов

Вид разрешенного использования: -

Описание границ смежных землепользователей:

От точки 1 до точки 2 - земельный участок
с кадастровым номером 59:18:0010305:600

От точки 2 до точки 1 - земли общего пользования

Условные обозначения:


- проектные границы публичного сервитута
- :8 - границы и номер земельного участка, сведения о которых внесены в ЕГРН
- :81 - границы и номер объекта капитального строительства, сведения о которых внесены в ЕГРН
- :5624 - граница кадастрового квартала
- 59:07-6.1014 - зоны с особыми условиями использования территории, сведения о которых внесены в ЕГРН
- 1 - обозначение характерной точки проектной границы публичного сервитута
- 59:18:0010305 - номер кадастрового квартала

Каталог координат, м

Система координат: МСК-59, зона 2

Метод определения координат - Геодезический

№ точки границы	X	Y	(Mt), м
1	567589.75	2243906.79	0.1
2	567590.11	2243910.79	0.1
3	567585.86	2243911.08	0.1
4	567592.87	2243955.35	0.1
5	567588.91	2243955.97	0.1
6	567581.10	2243906.60	0.1
7	567585.04	2243905.96	0.1
8	567585.23	2243907.11	0.1
1	567589.75	2243906.79	0.1

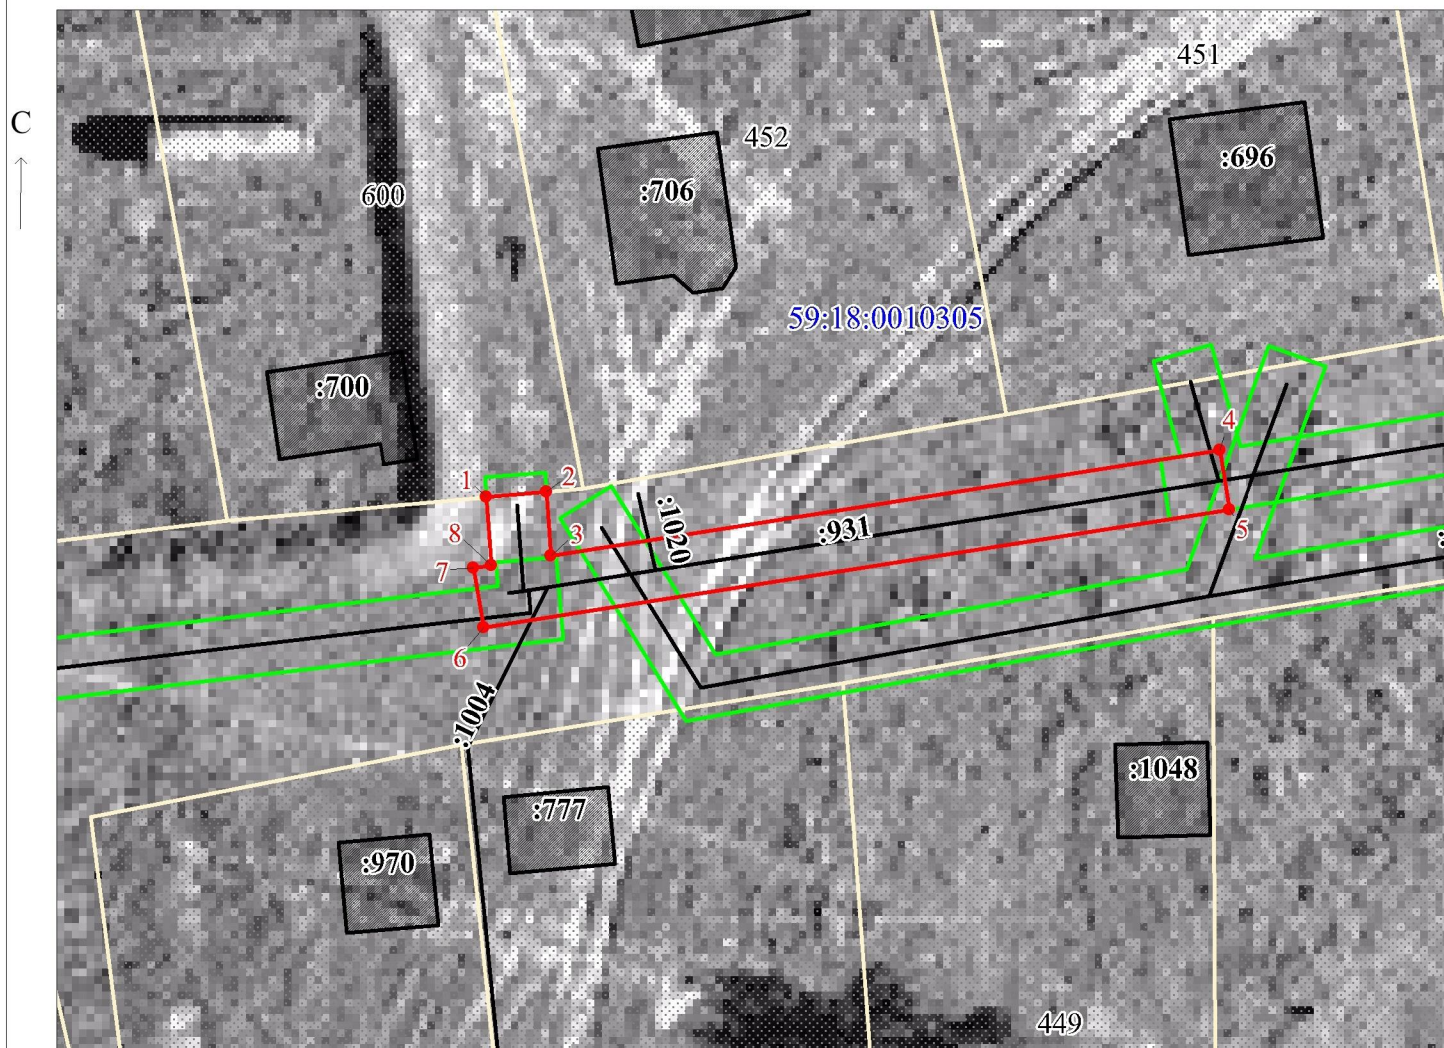

Заявитель: _____

МП

/ Егошина И. В.

(подпись, расшифровка подписи)

Масштаб 1:500

(для юридических лиц
и индивидуальных предпринимателей)

Схема расположения границ публичного сервитута

Объект: Наружная сеть газоснабжения до границы земельного участка по адресу: Пермский край, г. Добрянка, ул. 60 лет Октября, 13, с кадастровым номером 59:18:0010304:908 (для обслуживания и эксплуатации газопровода)

Местоположение: расположенных по адресу: Пермский край, г.о. Добрянский, г. Добрянка, ул. 60 лет Октября

Площадь земель или части земельного участка, кв.м.: 201

(в т.ч.: земли общ польз-я =179,60; 59:18:0010304:23=21,64;

59:18:0010304:141=0,04; 59:18:0010304:142=0,04)

Категория земель: земли населенных пунктов

Вид разрешенного использования: -

Условные обозначения:

- проектные границы публичного сервитута
- :8 - границы и номер земельного участка, сведения о которых внесены в ЕГРН
- :81 - границы и номер объекта капитального строительства, сведения о которых внесены в ЕГРН
- :5624 - граница кадастрового квартала
- 59:07-6.1014 - зоны с особыми условиями использования территории, сведения о которых внесены в ЕГРН
- 1 - обозначение характерной точки проектной границы публичного сервитута
- 59:18:0010304 - номер кадастрового квартала

Описание границ смежных землепользователей:

От точки 1 до точки 6 - земельный участок

с кадастровым номером 59:18:0010304:23

От точки 6 до точки 8 - земли общего пользования

От точки 8 до точки 9 - земельный участок

с кадастровым номером 59:18:0010304:23

От точки 9 до точки 1 - земли общего пользования

Каталог координат, м

Система координат: МСК-59, зона 2

Метод определения координат - Геодезический

№ точки границы	X	Y	(M), м
1	567475.34	2243317.88	0.1
2	567480.51	2243320.08	0.1
3	567479.55	2243322.33	0.1
4	567478.10	2243321.05	0.1
5	567476.62	2243322.77	0.1
6	567472.24	2243320.91	0.1
7	567471.78	2243320.71	0.1
8	567466.30	2243326.71	0.1
9	567453.17	2243339.54	0.1
10	567442.72	2243349.23	0.1
11	567440.02	2243346.27	0.1
12	567451.95	2243335.41	0.1
13	567463.02	2243324.37	0.1
14	567469.74	2243317.02	0.1
15	567471.55	2243314.73	0.1
16	567474.69	2243317.21	0.1
17	567474.46	2243317.51	0.1
1	567475.34	2243317.88	0.1



Масштаб 1:500

Заявитель:

МП

/ Егошина И. В.

(подпись, расшифровка подписи)

(для юридических лиц
и индивидуальных предпринимателей)

Схема расположения границ публичного сервитута

Объект: Наружная сеть газоснабжения до границы земельного участка по адресу: г. Добрянка, ул. Вожевская, 11, с кадастровым номером 59:18:0010403:1062 (для обслуживания и эксплуатации газопровода)

Местоположение: расположенных по адресу: Пермский край, г.о. Добрянский, г. Добрянка, ул. Вожевская

Площадь земель или части земельного участка, кв.м.: 56
(в т.ч.: земли общ польз-я =44,92; 59:18:0010403:27=10,67)

Категория земель: земли населенных пунктов

Вид разрешенного использования: -

Описание границ смежных землепользователей:
От точки 1 до точки 3 - земли общего пользования
От точки 3 до точки 5 - земельный участок с кадастровым номером 59:18:0010403:27
От точки 5 до точки 1 - земли общего пользования

Условные обозначения:

- проектные границы публичного сервитута
- :8 - границы и номер земельного участка, сведения о которых внесены в ЕГРН
- :81 - границы и номер объекта капитального строительства, сведения о которых внесены в ЕГРН
- :5624 - граница кадастрового квартала
- 59:07-6.1014 - зоны с особыми условиями использования территории, сведения о которых внесены в ЕГРН
- 1 - обозначение характерной точки проектной границы публичного сервитута
- 59:18:0010403 - номер кадастрового квартала

Каталог координат, м

Система координат: МСК-59, зона 2

Метод определения координат - Геодезический

№ точки границы	X	Y	(Mt), м
1	566668.03	2242614.33	0.1
2	566668.02	2242628.30	0.1
3	566666.28	2242628.30	0.1
4	566664.02	2242628.30	0.1
5	566664.02	2242623.33	0.1
6	566664.03	2242614.49	0.1
1	566668.03	2242614.33	0.1



Масштаб 1:500

Заявитель:

МП

Егошина И. В.

/ Егошина И. В.

(подпись, расшифровка подписи)

(для юридических лиц
и индивидуальных предпринимателей)

Объект: ВЛ-0,4кВ ф.3 оп.№31-оп.№33 ТП-10181, ВЛ 0,4кВ ф.3 от оп.№22.2-оп.№22.2.2 ТП-10181, ВЛ-0,4кВ ф.1 оп.№3.4.20 - оп.№3.4.21 от ТП-10047, ВЛ 0,4кВ ф.1 оп.№3.4.13-оп.№3.4.13/4 от ТП-10047, ВЛ 0,4кВ ф.1 оп.№9.2-оп.№9.2.3 от ТП-10300, ВЛ-0,4кВ Ф.2 оп.№15-№15.3 ТП-10300, ВЛ 0,4кВ ф.1 от оп.№9.1.4-оп.№9.1.5 ТП-10300, ВЛ-0,4кВ Ф.2 от ТП-10396, ВЛ 0,4кВ Ф.1 оп.1.15-оп.1.15.7 от ТП-10369, ВЛ 0,4кВ ф.1 оп.№1.4-оп.№1.4.1 ТП-10369, ВЛ 0,4кВ ф.1 оп.№1.13-оп.№1.13.1 ТП-10369, ВЛ-0,4кВ ф.1 от оп.№5-оп.№5.1 ТП-10369, ВЛ-0,4кВ ф.1 оп.№12-оп.№12.4.1 от ТП-10369, ВЛ-0,4кВ ф.1 оп.№1.4.1-№1.4.3 от ТП-10369, ВЛ-0,4кВ ф.1 оп.№2.16-№2.16.1 ТП-10382, ВЛ-0,4кВ ф.3 оп.№6-№6.5 от ТП-10382, ВЛ-0,4 КВ ф.1 оп.№2.17-№2.22.1 от ТП-10382, ВЛ-0,4 КВ ф.1 оп.№2.17-№2.22.1 от ТП-10382, ВЛ-0,4кВ ф.1 от ТП-00124, ВЛ-0,4кВ ф.1 оп.№7-15-оп.№7-15.1 от ТП-10127

Местоположение: Пермский край, Добрянский городской округ

Площадь земель и/или части земельного участка, кв.м: 4841





Пермский край
г. Добрянка
Краснослудское с/п
напротив д. Залесная

59:18:3630201

ТП 00124

:3488

:3219

140

141

143

1

142


:3220

ВЛ-0,4КВ ф.1 от ТП-00124

Масштаб 1:500





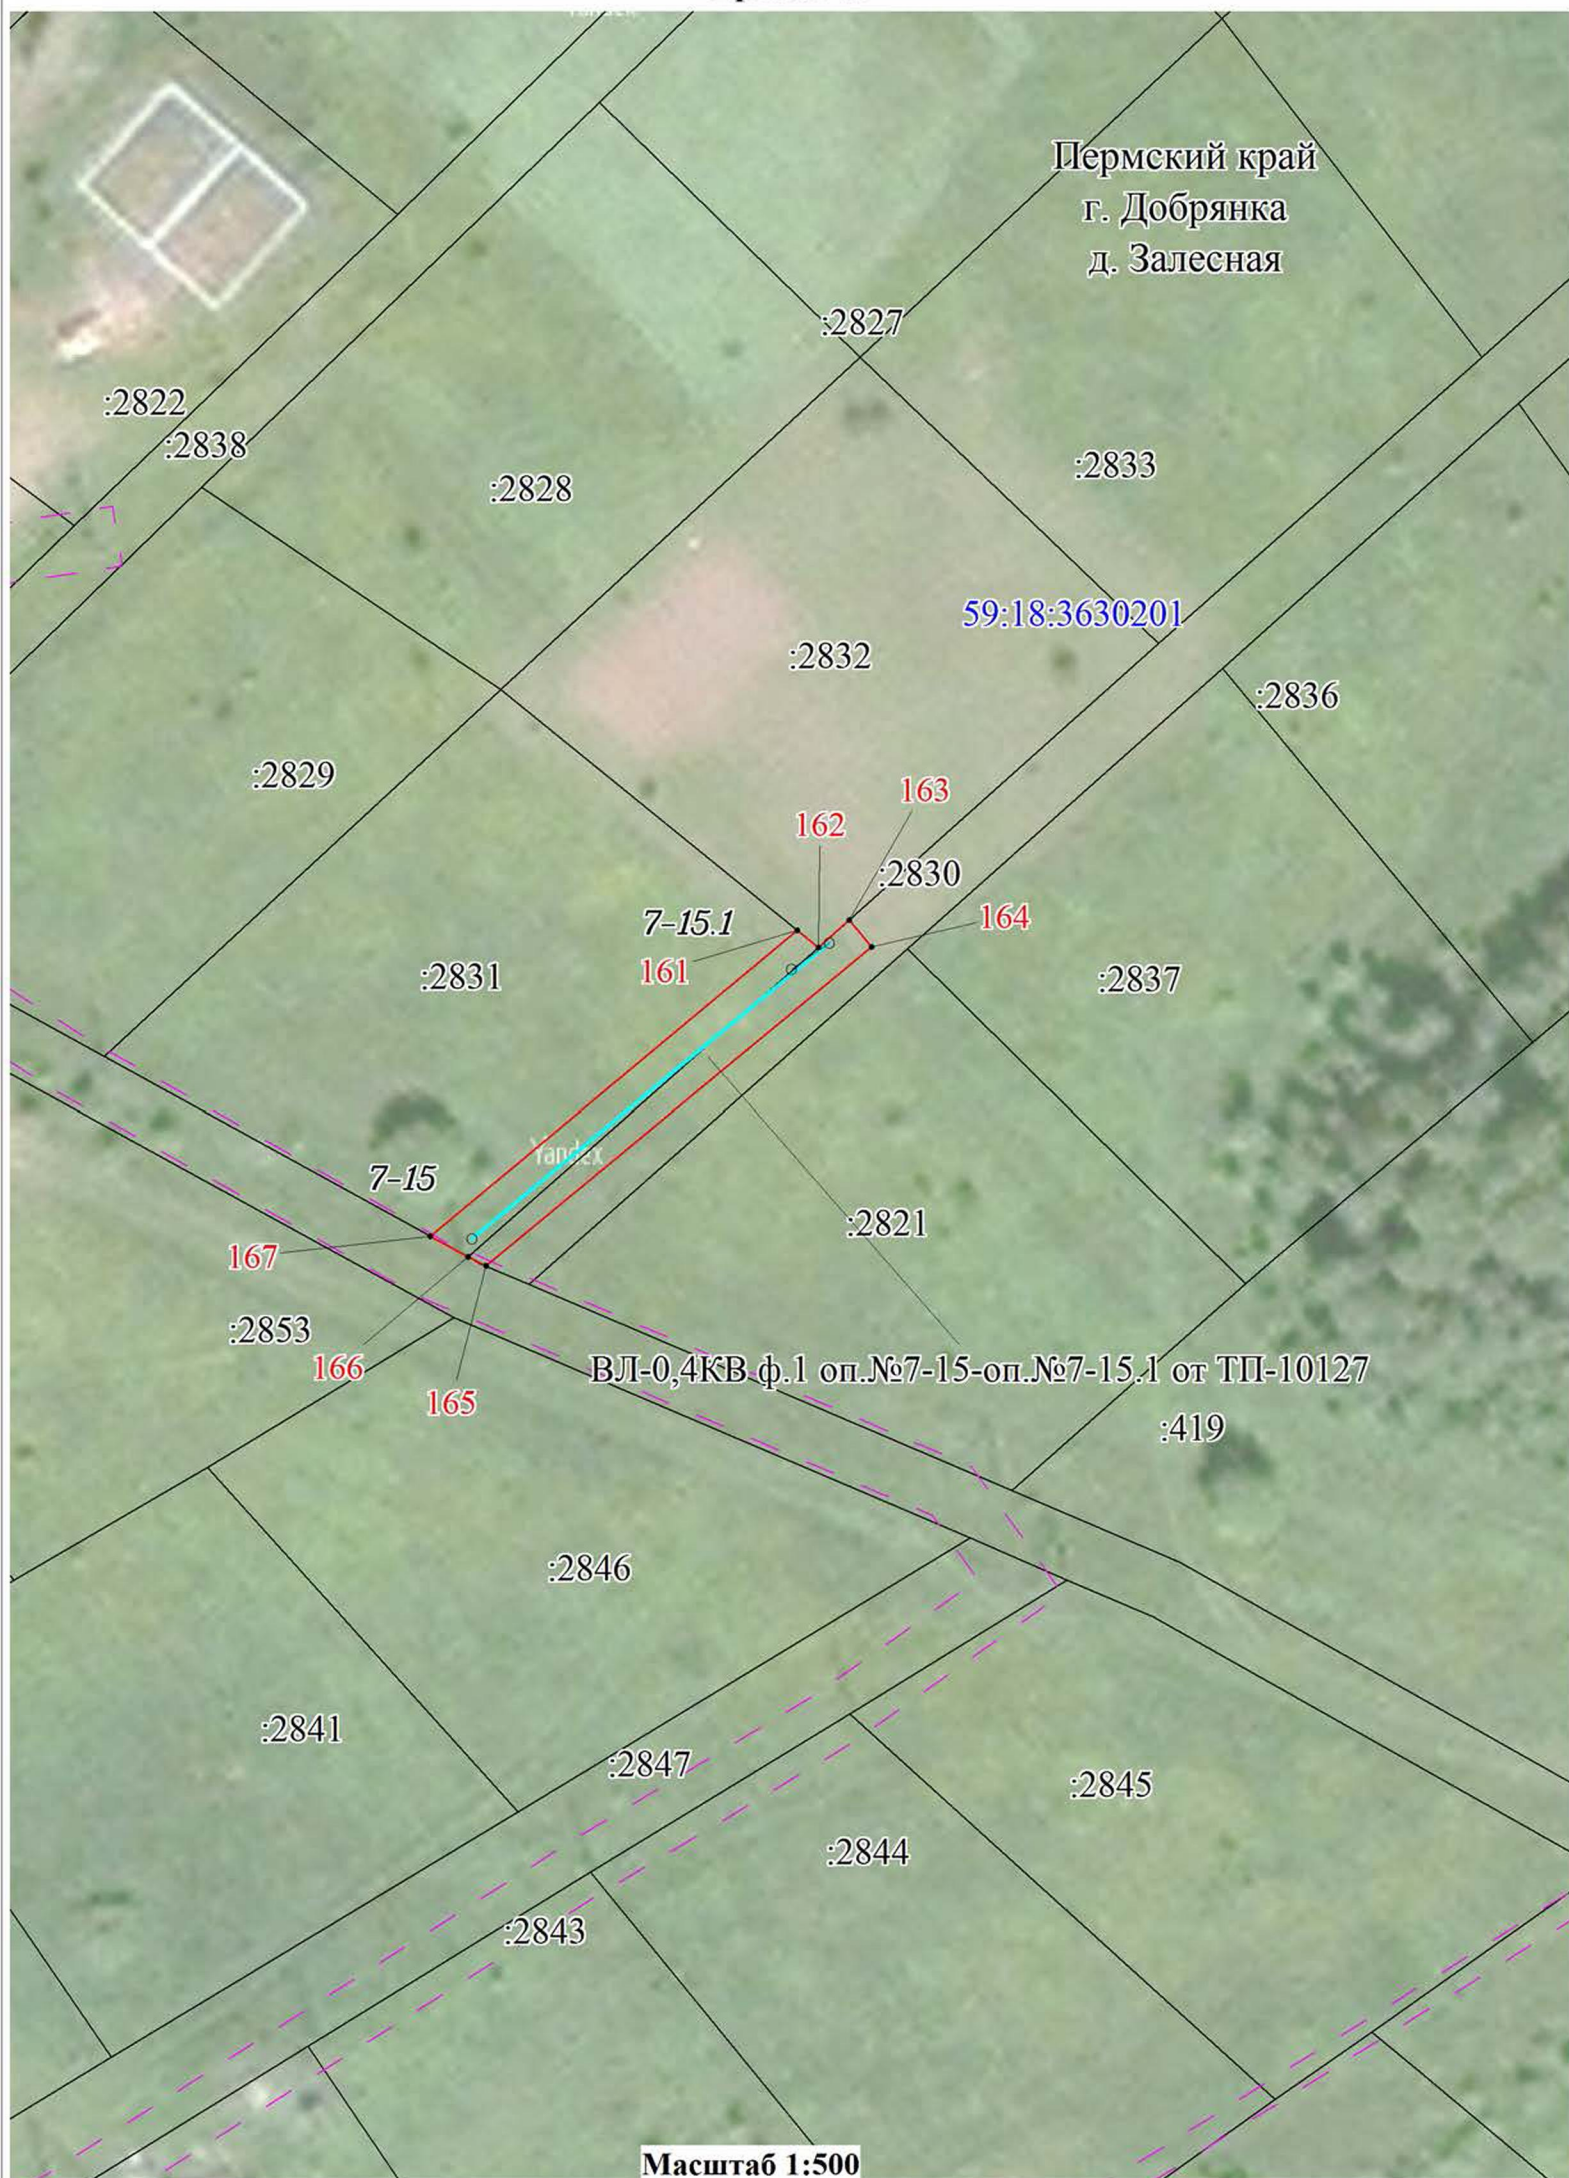




Пермский край
г. Добрянка
д. Залесная




Масштаб 1:1000

Пермский край
г. Добрянка
д. Залесная

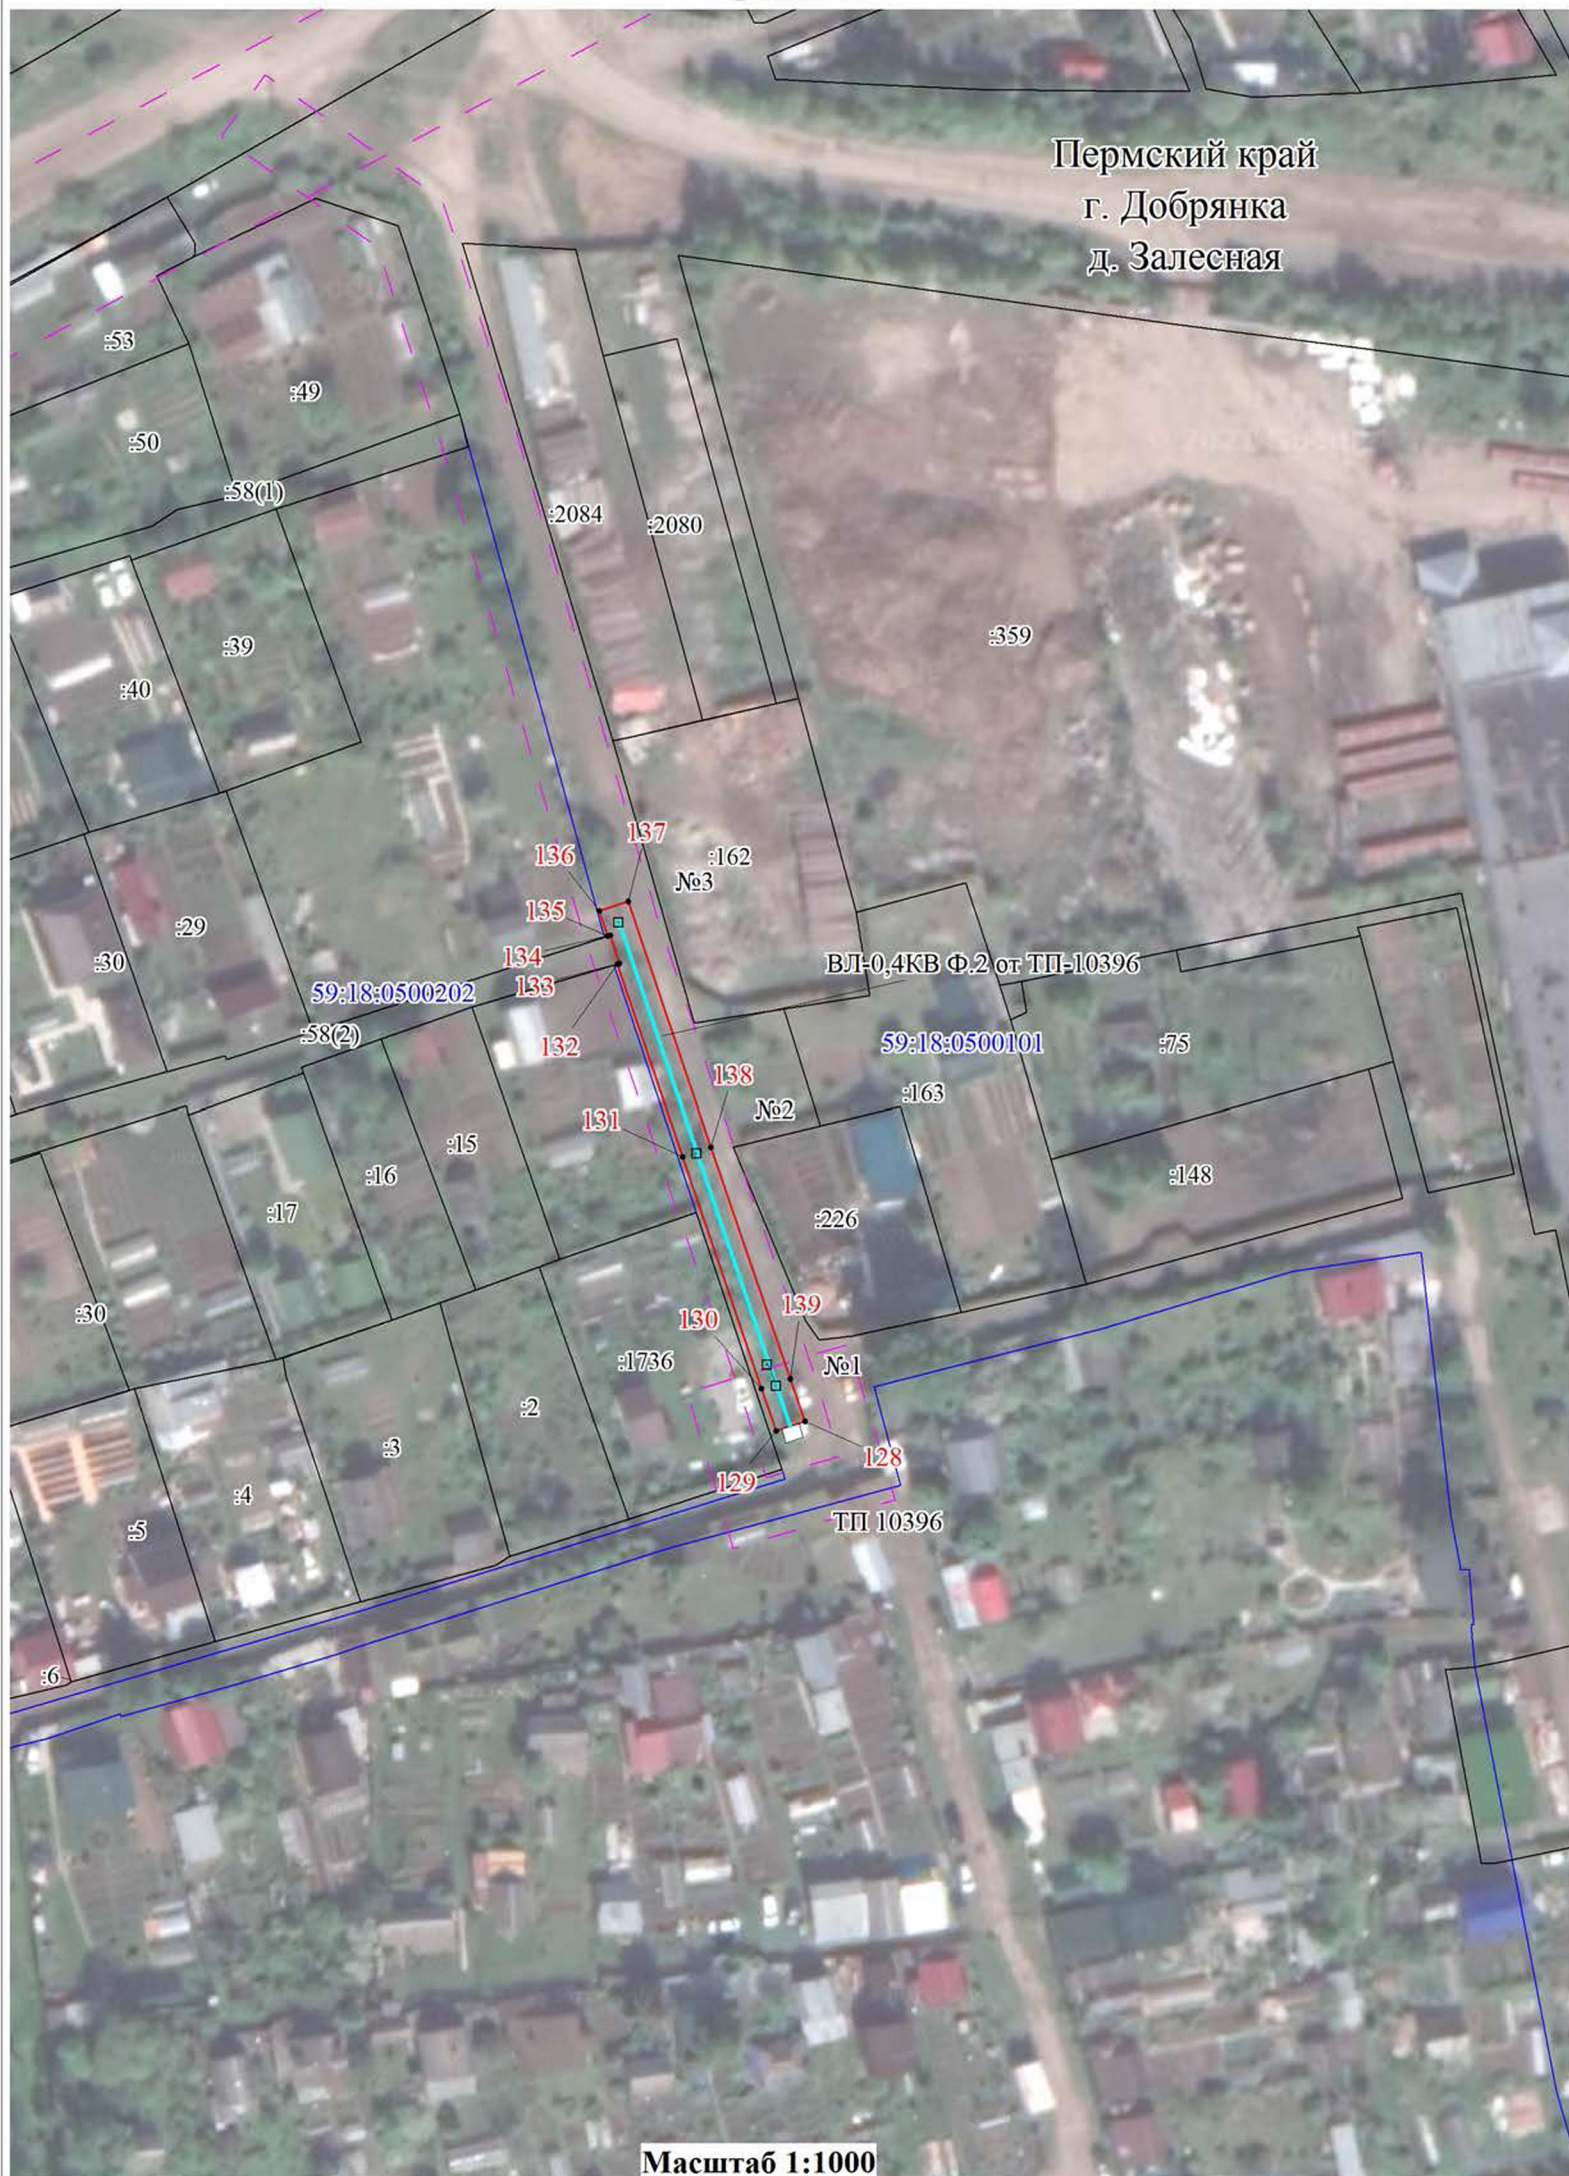





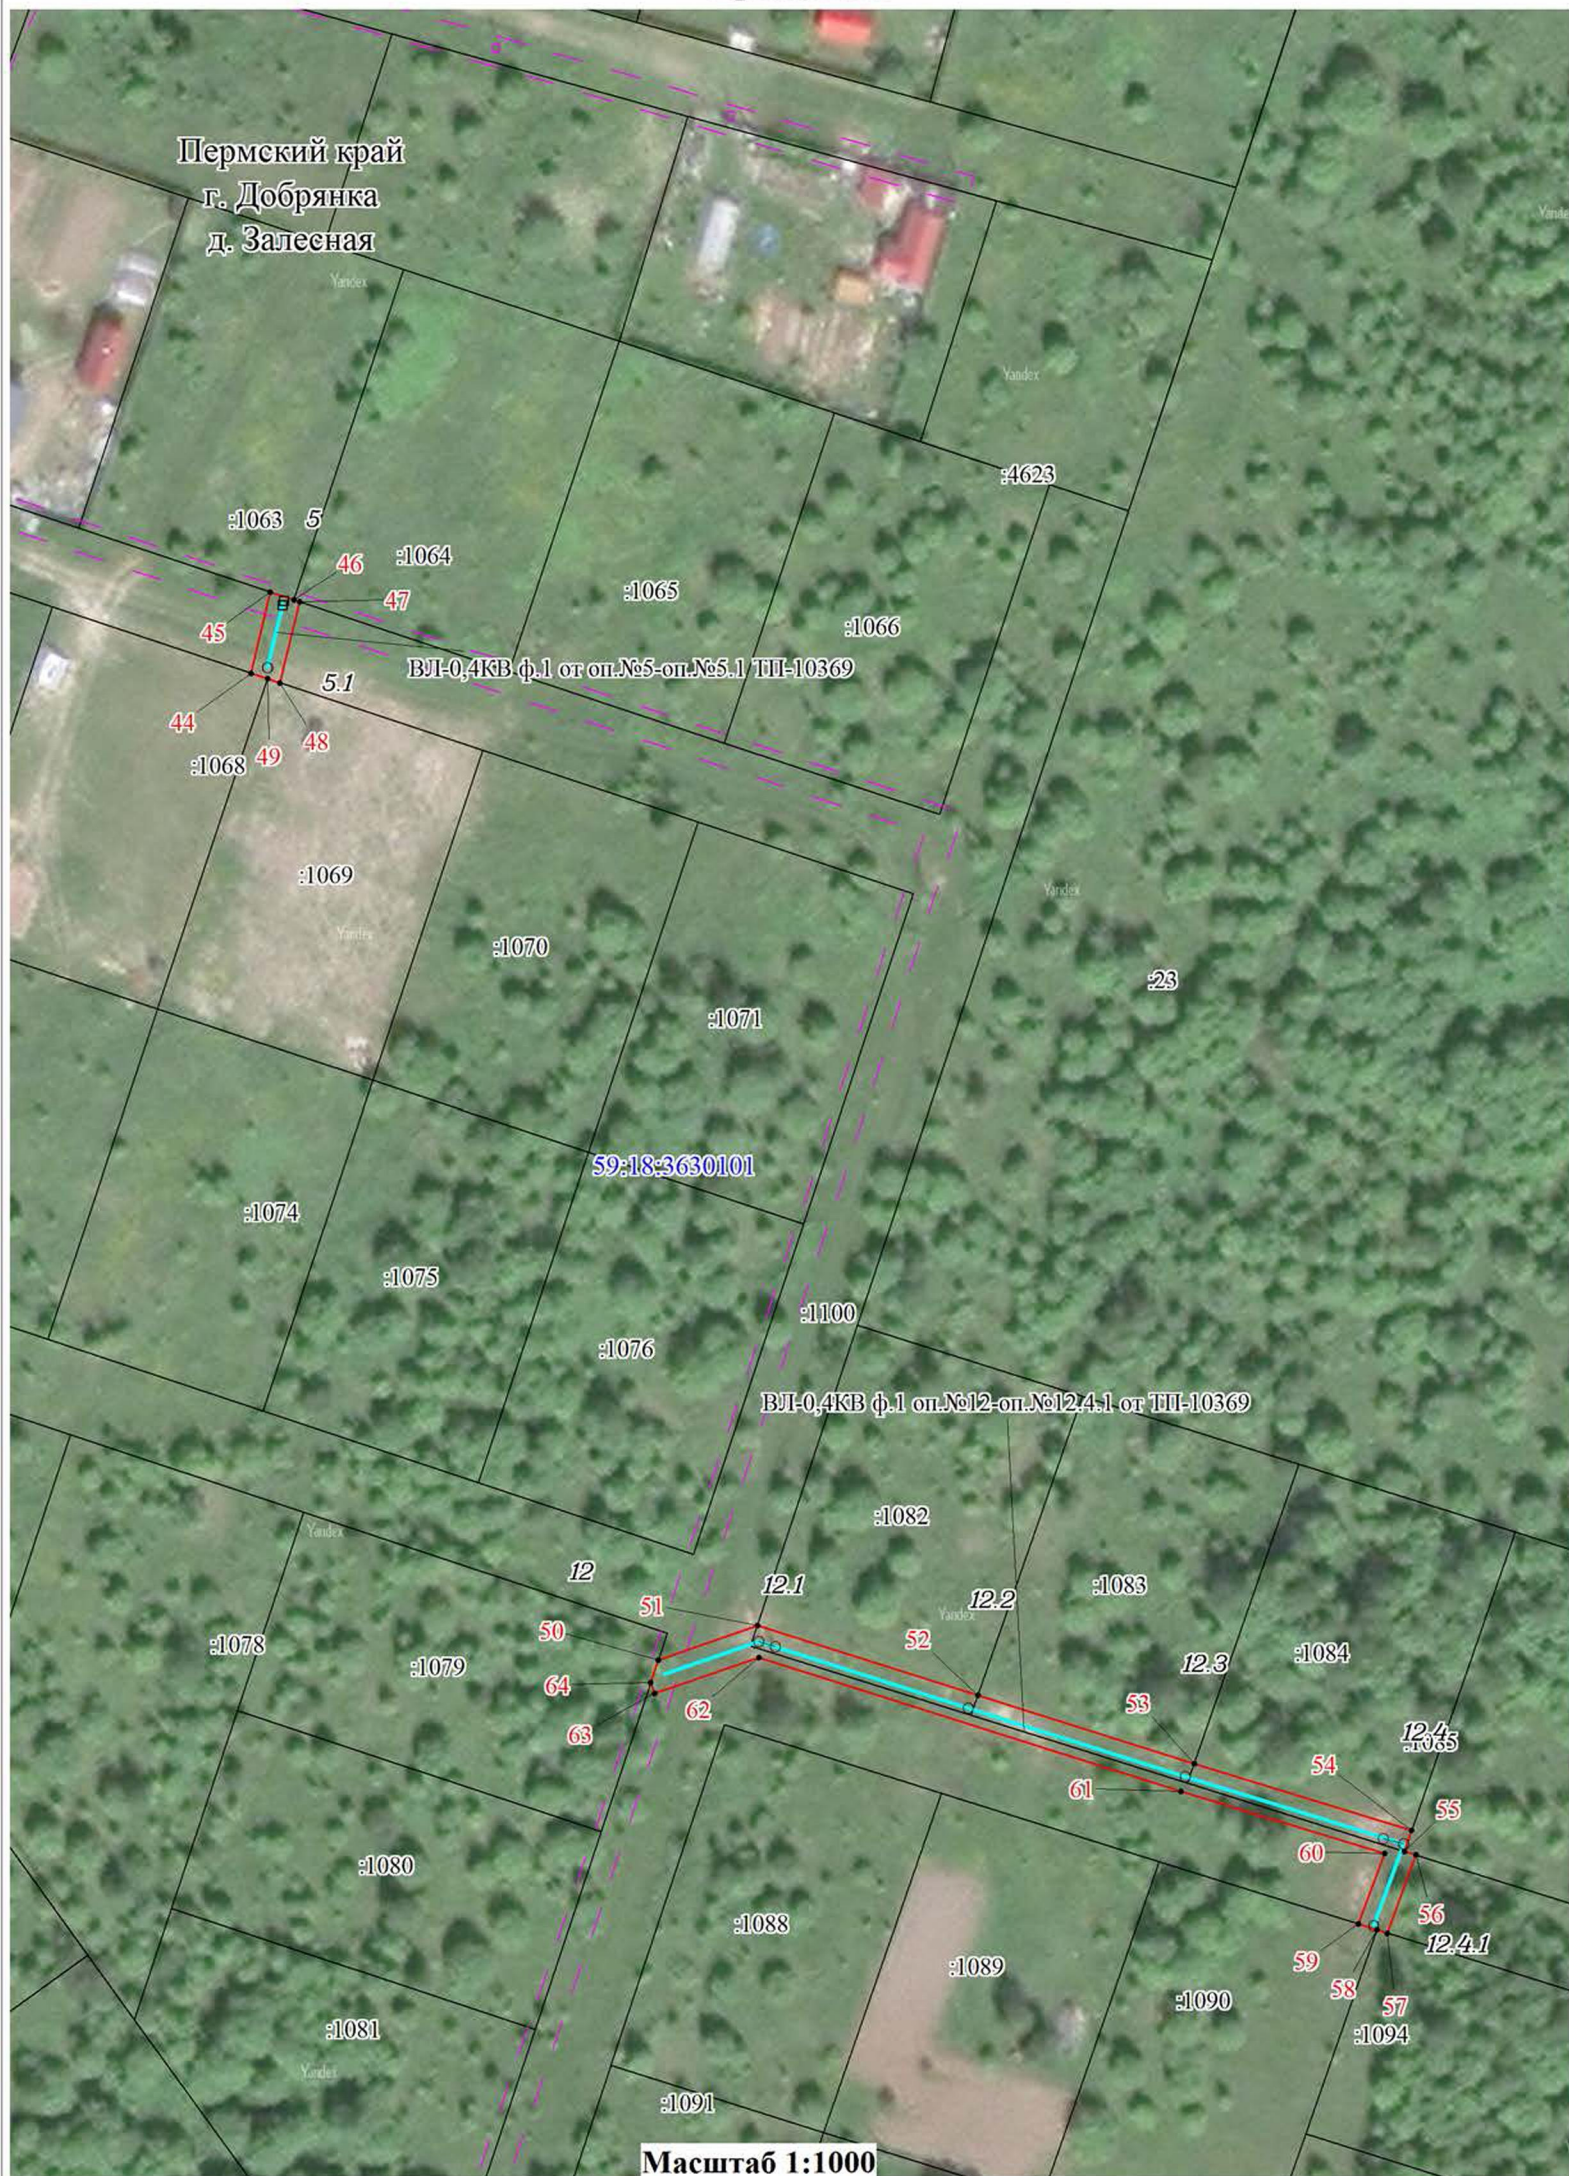



Описание границ смежных землепользователей

Описание границы	Смежный землепользователь (при наличии кадастровый номер земельного участка)	Площадь обременения, кв.м
от точки 1 до точки 2, от точки 11 до точки 1, от точки 28 до точки 23	59:18:3630101:1028	445
от точки 2 до точки 11, от точки 23 до точки 24, от точки 27 до точки 28, от точки 35 до точки 38	59:18:3630101:2073	295
от точки 3 до точки 5	59:18:3630101:2083	-
от точки 5 до точки 6	59:18:3630101:2082	-
от точки 6 до точки 7	59:18:3630101:2081	-
от точки 21 до точки 1	59:18:3630101:3452	-
от точки 24 до точки 27	59:18:3630101:2127	16
от точки 31 до точки 33	59:18:3630101:2033	79
от точки 32 до точки 34	59:18:3630101:2034	-
от точки 33 до точки 35	59:18:3630101:2044	66
от точки 38 до точки 40	59:18:3630101:2045	119
от точки 40 до точки 42	59:18:3630101:2046	59
от точки 41 до точки 42	59:18:3630101:2047	-
от точки 42 до точки 43	59:18:3630101:2031	-
от точки 42 до точки 31	59:18:3630101:2032	84
от точки 44 до точки 44, от точки 50 до точки 51, от точки 55 до точки 50	59:18:3630101:4749	249
от точки 45 до точки 46	59:18:3630101:1063	-
от точки 46 до точки 47	59:18:3630101:1064	-
от точки 48 до точки 49	59:18:3630101:1069	-
от точки 49 до точки 44	59:18:3630101:1068	-
от точки 51 до точки 52	59:18:3630101:1082	86
от точки 52 до точки 53	59:18:3630101:1083	83
от точки 53 до точки 55	59:18:3630101:1084	85
от точки 54 до точки 56	59:18:3630101:1085	-
от точки 57 до точки 58	59:18:3630101:1094	-
от точки 58 до точки 59	59:18:3630101:1090	-
от точки 64 до точки 50	59:18:3630101:1079	-
от точки 65 до точки 66, от точки 69 до точки 71, от точки 79 до точки 79, от точки 86 до точки 93, от точки 95 до точки 85, от точки 119 до точки 119, от точки 123 до точки 123, от точки 128 до точки 128, от точки 165 до точки 167, от точки 168 до точки 168, от точки 184 до точки 184	земли Добрянского городского округа	1593
от точки 66 до точки 69	59:18:0400101:456	40
от точки 70 до точки 72, от точки 73 до точки 74	59:18:0400101:870	-
от точки 74 до точки 75	59:18:0400101:679	-
от точки 71 до точки 65	59:18:0400101:793	247
от точки 79 до точки 80	59:18:3630101:3049	-
от точки 80 до точки 81	59:18:3630101:3050	-
от точки 84 до точки 79	59:18:3630101:2952	-
от точки 93 до точки 86	59:18:3630101:2130	156
от точки 96 до точки 98, от точки 101 до точки 102	59:18:3630101:1217	129
от точки 97 до точки 98	59:18:3630101:1557	-
от точки 98 до точки 99	59:18:3630101:1558	-
от точки 98 до точки 101	59:18:3630101:1218	13
от точки 102 до точки 96	59:18:3630101:1216	9
от точки 105 до точки 108	59:18:3630101:1219	14
от точки 107 до точки 109	59:18:3630101:1559	-
от точки 108 до точки 111, от точки 116 до точки 117	59:18:3630101:1560	125
от точки 111 до точки 112, от точки 115 до точки 116	59:18:3630101:4071	147
от точки 112 до точки 115	59:18:3630101:4072	96
от точки 117 до точки 105	59:18:3630101:1220	86
от точки 119 до точки 120	59:18:3630201:1074	-
от точки 124 до точки 125	59:18:0400101:1172	-
от точки 132 до точки 135	59:18:0500202:58	-
от точки 140 до точки 140	59:18:3630201:3220	26
от точки 144 до точки 145	59:18:3630201:3217	-
от точки 145 до точки 146	59:18:3630201:99	-
от точки 146 до точки 147	59:18:3630201:101	-
от точки 147 до точки 148	59:18:3630201:103	-
от точки 148 до точки 149	59:18:3630201:3114	-
от точки 150 до точки 153	59:18:3630201:158	10
от точки 154 до точки 156	59:18:3630201:2490	-
от точки 144 до точки 150, от точки 153 до точки 144	59:18:3630201:126	355
от точки 161 до точки 163	59:18:3630201:2832	-
от точки 162 до точки 166	59:18:3630201:2830	59
от точки 166 до точки 162	59:18:3630201:2831	70
от точки 182 до точки 183	59:18:0500101:2088	-
от точки 183 до точки 168	59:18:0500101:2010	-
от точки 185 до точки 186	59:18:3630201:3509	-
Итого		4841

Каталог координат (Система координат МСК-59, зона 2)

Обозначение характерных точек границ	Координаты, м		Метод определения координат характерной точки	Мт, м	Обозначение характерных точек границ	Координаты, м		Метод определения координат характерной точки	Мт, м	Обозначение характерных точек границ	Координаты, м		Метод определения координат характерной точки	Мт, м
	X	Y				X	Y				X	Y		
1	2	3	4	5	1	2	3	4	5	1	2	3	4	5
1	536906.71	2240124.81	Геодезический метод	0.1	70	537349.17	2240840.17	Геодезический метод	0.1	135	536185.37	2241676.83	Геодезический метод	0.1
2	536917.6	2240127.47	Геодезический метод	0.1	71	537349.86	2240839.93	Геодезический метод	0.1	136	536188.63	2241675.73	Геодезический метод	0.1
3	536927.09	2240129.78	Геодезический метод	0.1	72	537346.55	2240827.31	Геодезический метод	0.1	137	536189.9	2241679.52	Геодезический метод	0.1
4	536926.89	2240130.66	Геодезический метод	0.2	73	537339.03	2240790.37	Геодезический метод	0.1	138	536157.48	2241690.4	Геодезический метод	0.1
5	536949.34	2240143.82	Геодезический метод	0.2	74	537337.6	2240779.34	Геодезический метод	0.1	139	536126.8	2241700.81	Геодезический метод	0.1
6	536978.02	2240160.68	Геодезический метод	0.2	75	537337.19	2240776.75	Геодезический метод	0.1	128	536121.19	2241702.7	Геодезический метод	0.1
7	536980.84	2240162.34	Геодезический метод	0.1	76	537340.21	2240776.14	Геодезический метод	0.1					
8	536979.51	2240164.63	Геодезический метод	0.1	77	537347.01	2240809.52	Геодезический метод	0.1	140	538837.82	2241690.25	Геодезический метод	0.1
9	536948.44	2240146.55	Геодезический метод	0.1	78	537352.83	2240838.09	Геодезический метод	0.1	141	538835.38	2241696.48	Геодезический метод	0.1
10	536926.43	2240133.73	Геодезический метод	0.1	65	537353.92	2240838.9	Геодезический метод	0.1	142	538831.77	2241695.17	Геодезический метод	0.1
11	536916.79	2240131.08	Геодезический метод	0.1						143	538834.06	2241688.88	Геодезический метод	0.1
12	536909.6	2240129.1	Геодезический метод	0.1	79	536824.7	2240804.09	Геодезический метод	0.2	140	538837.82	2241690.25	Геодезический метод	0.1
13	536902.16	2240157.03	Геодезический метод	0.1	80	536833.03	2240817.5	Геодезический метод	0.2					
14	536891.56	2240179.91	Геодезический метод	0.1	81	536834.33	2240819.58	Геодезический метод	0.1	144	537178.46	2241719.26	Геодезический метод	0.1
15	536880.81	2240203.24	Геодезический метод	0.1	82	536832.21	2240821.07	Геодезический метод	0.1	145	537176.84	2241719.59	Геодезический метод	0.1
16	536872.11	2240212.73	Геодезический метод	0.1	83	536820.69	2240804.69	Геодезический метод	0.1	146	537143.11	2241726.51	Геодезический метод	0.1
17	536869.15	2240210.04	Геодезический метод	0.1	84	536823.74	2240802.54	Геодезический метод	0.1	147	537109.38	2241733.43	Геодезический метод	0.1
18	536877.44	2240201	Геодезический метод	0.1	79	536824.7	2240804.09	Геодезический метод	0.2	148	537075.65	2241740.34	Геодезический метод	0.1
19	536887.94	2240178.23	Геодезический метод	0.1						149	537042.65	2241747.11	Геодезический метод	0.1
20	536898.38	2240155.68	Геодезический метод	0.1	85	536811.78	2240940.18	Геодезический метод	0.1	150	537038.74	2241745.21	Геодезический метод	0.1
21	536900.77	2240145.73	Геодезический метод	0.1	86	536814.55	2240944.54	Геодезический метод	0.1	151	537036.44	2241744.09	Геодезический метод	0.1
22	536903.12	2240139.61	Геодезический метод	0.1	87	536814.78	2240944.9	Геодезический метод	0.1	152	537033.74	2241738.34	Геодезический метод	0.1
1	536906.71	2240124.81	Геодезический метод	0.1	88	536844.58	2240929.84	Геодезический метод	0.1	153	537036.02	2241739.44	Геодезический метод	0.1
					89	536871.55	2240916.09	Геодезический метод	0.1	154	537038.88	2241740.83	Геодезический метод	0.1
23	536849.24	2240258.59	Геодезический метод	0.1	90	536873.37	2240919.65	Геодезический метод	0.1	155	537040.21	2241743.65	Геодезический метод	0.1
24	536857.05	2240278.96	Геодезический метод	0.1	91	536846.39	2240933.4	Геодезический метод	0.1	156	537043.38	2241743	Геодезический метод	0.1
25	536857.58	2240280.34	Геодезический метод	0.1	92	536813.34	2240950.11	Геодезический метод	0.1	157	537046.09	2241744.31	Геодезический метод	0.1
26	536853.85	2240281.77	Геодезический метод	0.1	93	536811.21	2240946.75	Геодезический метод	0.1	158	537109.39	2241730.79	Геодезический метод	0.1
27	536851.49	2240275.62	Геодезический метод	0.1	94	536788.68	2240911.25	Геодезический метод	0.1	159	537142.9	2241724.15	Геодезический метод	0.1
28	536846.53	2240262.68	Геодезический метод	0.1	95	536791.49	2240909.47	Геодезический метод	0.1	160	537177.9	2241716.63	Геодезический метод	0.1
29	536842.27	2240251.59	Геодезический метод	0.1	85	536811.78	2240940.18	Геодезический метод	0.1	144	537178.46	2241719.26	Геодезический метод	0.1
30	536846	2240250.16	Геодезический метод	0.1										
23	536849.24	2240258.59	Геодезический метод	0.1	96	539122.08	2240969.56	Геодезический метод	0.1	161	537568.8	2241819.55	Геодезический метод	0.1
					97	539110.31	2240970.2	Геодезический метод	0.1	162	537567.64	2241820.97	Геодезический метод	0.1
31	536948.03	2240370.28	Геодезический метод	0.1	98	539086.81	2240970.44	Геодезический метод	0.2	163	537569.46	2241823.01	Геодезический метод	0.1
32	536980.22	2240387.37	Геодезический метод	0.1	99	539082.52	2240970.62	Геодезический метод	0.1	164	537567.68	2241824.48	Геодезический метод	0.1
33	536979.01	2240389.76	Геодезический метод	0.2	100	539082.36	2240967.71	Геодезический метод	0.1	165	537546.68	2241798.96	Геодезический метод	0.1
34	536980.76	2240390.68	Геодезический метод	0.1	101	539086.83	2240967.47	Геодезический метод	0.1	166	537547.29	2241797.76	Геодезический метод	0.1
35	536966.73	2240418.78	Геодезический метод	0.1	102	539122.09	2240965.56	Геодезический метод	0.1	167	537548.66	2241795.28	Геодезический метод	0.1
36	536965.19	2240421.85	Геодезический метод	0.1	103	539124.11	2240965.45	Геодезический метод	0.1	161	537568.8	2241819.55	Геодезический метод	0.1
37	536961.62	2240420.06	Геодезический метод	0.1	104	539124.33	2240969.44	Геодезический метод	0.1					
38	536963.12	2240417.04	Геодезический метод	0.1	96	539122.08	2240969.56	Геодезический метод	0.1	168	536703.15	2241850.97	Геодезический метод	0.1
39	536976.77	2240389.7	Геодезический метод	0.1						169	536697.71	2241852.46	Геодезический метод	0.1
40	536945.99	2240373.72	Геодезический метод	0.1	105	539016.74	2240968.89	Геодезический метод	0.1	170	536710.49	2241875.06	Геодезический метод	0.1
41	536915.71	2240354.82	Геодезический метод	0.1	106	539021.59	2240968.94	Геодезический метод	0.1	171	536725.06	2241901.19	Геодезический метод	0.1
42	536916.21	2240354.02	Геодезический метод	0.1	107	539021.59	2240971.85	Геодезический метод	0.1	172	536740.78	2241929.23	Геодезический метод	0.1
43	536917.84	2240351.43	Геодезический метод	0.1	108	539016.76	2240971.84	Геодезический метод	0.2	173	536755.19	2241953.98	Геодезический метод	0.1
31	536948.03	2240370.28	Геодезический метод	0.1	109	539016.76	2240972.96	Геодезический метод	0.1	174	536759.84	2241955.37	Геодезический метод	0.1
					110	538991.6	2240973.04	Геодезический метод	0.1	175	536757.36	2241956.79	Геодезический метод	0.1
44	537094.7	2240580.93	Геодезический метод	0.1	111	538991.38	2240997.63	Геодезический метод	0.1	176	536758.77	2241959.23	Геодезический метод	0.1
45	537105.43	2240583.52	Геодезический метод	0.1	112	538990.85	2241034.5	Геодезический метод	0.1	177	536752.61	2241957.48	Геодезический метод	0.1
46	537104.4	2240586.59	Геодезический метод	7.5	113	538990.62	2241058.51	Геодезический метод	0.1	178	536737.3	2241931.21	Геодезический метод	0.1
47	537104.15	2240587.33	Геодезический метод	0.1	114	538986.62	2241058.47	Геодезический метод	0.1	179	536721.56	2241903.13	Геодезический метод	0.1
48	537093.42	2240584.74	Геодезический метод	0.1	115	538986.84	2241034.48	Геодезический метод	0.1	180	536707	2241877.02	Геодезический метод	0.1
49	537093.97	2240583.1	Геодезический метод	7.5	116	538987.41	2240997.67	Геодезический метод	0.1	181	536691.71	2241849.96	Геодезический метод	0.1
44	537094.7	2240580.93	Геодезический метод	0.1	117	538988.31	2240971.73	Геодезический метод	0.1	182	536701.41	2241847.29	Геодезический метод	0.1