

В соответствии со статьей 39.18 Земельного кодекса Российской Федерации администрация Добрянского городского округа информирует о возможности предоставления следующих земельных участков

№	Местоположение (адрес) и кадастровый номер земельного участка	Площадь (кв.м.)	Вид права	Цель, для которой предоставляется земельный участок
1	Пермский край, Добрянский городской округ, г. Добрянка, пер. Еловый	915*	аренда	Индивидуальное жилищное строительство
2	Пермский край, Добрянский городской округ, д. Конец Гор	3900*	аренда	Ведение садоводства
3	Пермский край, Добрянский городской округ, д. Конец Гор	4810*	аренда	Ведение садоводства

* согласно схеме расположения границ земельного участка на кадастровом плане территории (полная информация размещена на сайте правовой информации Добрянского городского округа в информационно-телекоммуникационной сети Интернет с доменным именем dobr-pravo.ru).

Лица, заинтересованные в предоставлении земельных участков, вправе подавать заявления о намерении участвовать в аукционе на право заключения договора аренды земельного участка по форме в соответствии с Приложением 3 административного регламента предоставления муниципальной услуги, утвержденного постановлением администрации Добрянского городского округа (форма прилагается).

Место приема заявлений:

Администрация Добрянского городского поселения Пермского края

адрес: Пермский край, г. Добрянка, ул. Советская, д.14, каб. 305;

Краевое государственное автономное учреждение «Пермский краевой многофункциональный центр предоставления государственных и муниципальных услуг» (МФЦ) либо его территориальные органы.

Способы подачи заявлений:

- при личном обращении;
- в электронной форме на адрес электронной почты: administration@dobryanka.permkrai.ru.

Срок приема заявлений о предоставлении земельных участков в соответствии с информацией № 12/2022 с 31.08.2022 по 09.09.2022 (включительно) с 8-30 до 13-00 и с 13-48 до 17-30 часов, по пятницам до 16-30 часов (кроме выходных и праздничных дней).

Более подробную информацию можно получить в Муниципальном казенном учреждении «Добрянский городской информационный центр» по адресу: Пермский край, г. Добрянка, ул. 8 Марта, д. 13, с 8-30 до 13-00 и с 13-48 до 17-30 часов, тел. 25440.

Утверждена постановлением администрации

Добрянского городского округа

Пермского края

от _____ № _____

Схема расположения земельного участка или земельных участков на кадастровом плане территории

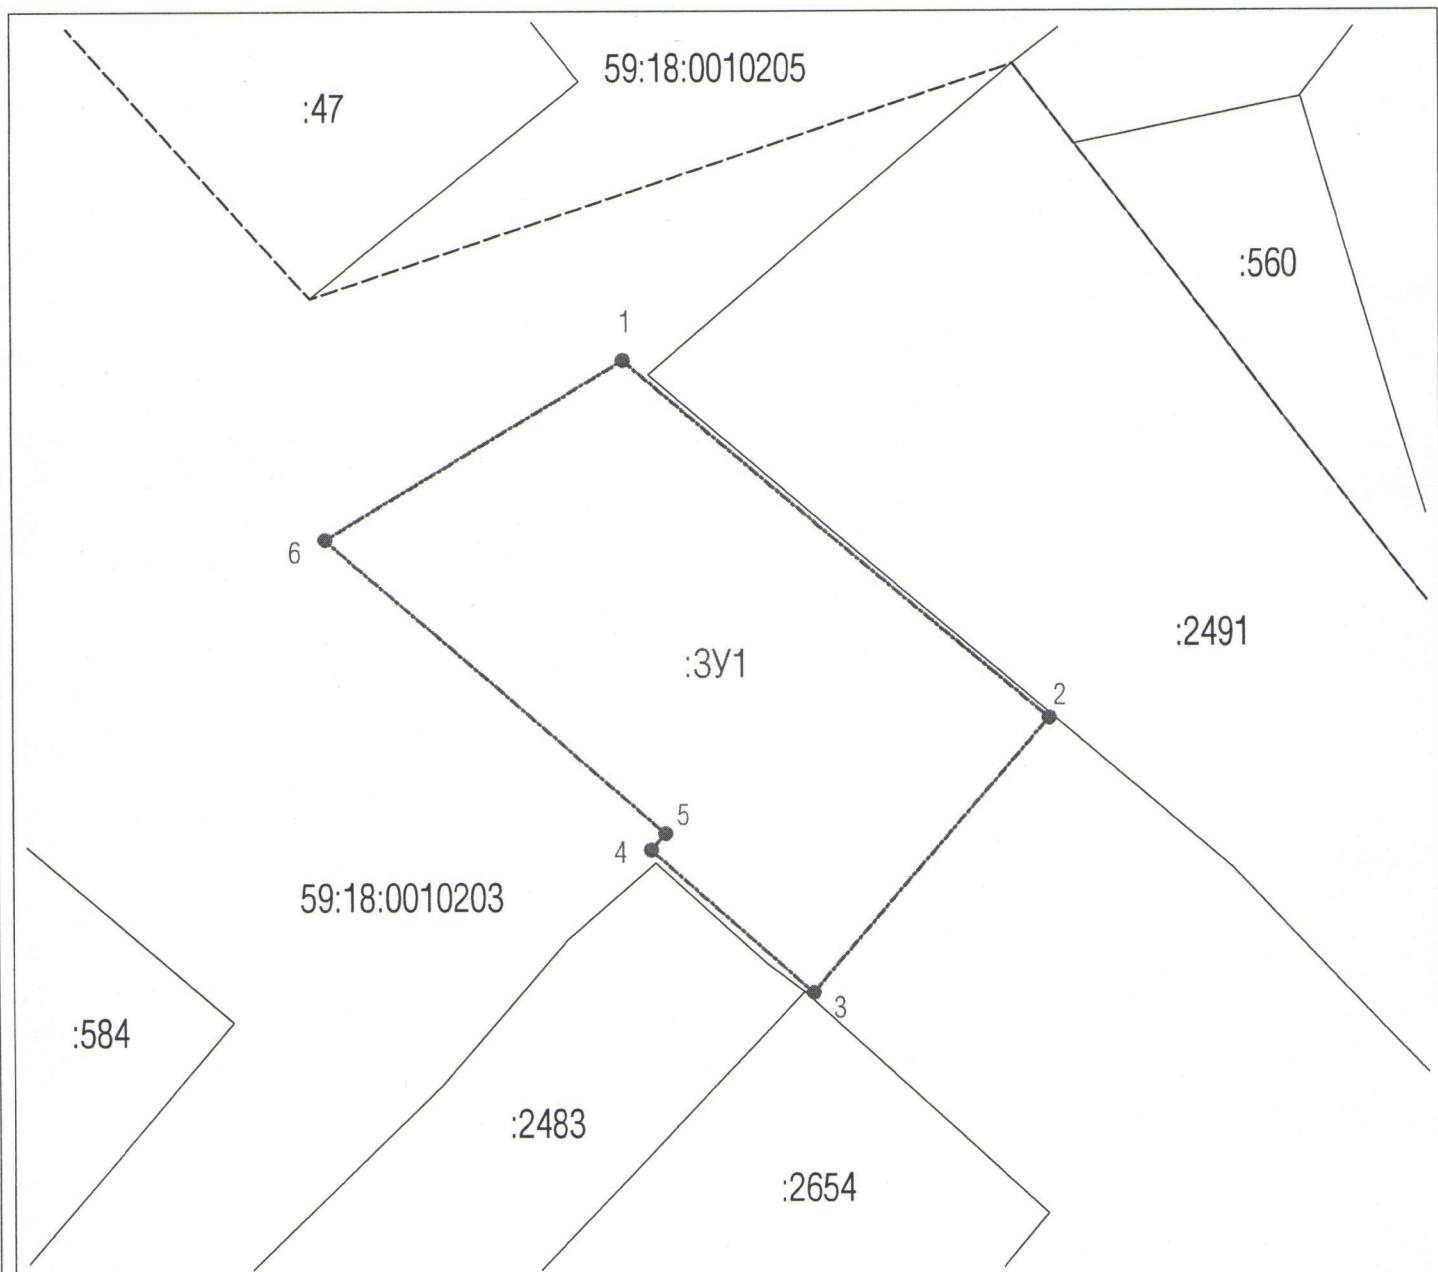
Условный номер земельного участка :3У1

Площадь земельного участка 915 кв.м

Координаты, м МСК-59

	X	Y
т.1	569616.81	2243384.27
т.2	569593.03	2243412.33
т.3	569574.84	2243396.68
т.4	569584.31	2243385.97
т.5	569585.38	2243386.91
т.6	569604.95	2243364.63

М 1:500



Условные обозначения:

– граница проектируемого земельного участка
 – граница ранее учтённых земельных участков

– граница кадастрового квартала

Утверждена постановлением администрации

Добрянского городского округа

Пермского края

от _____ № _____

Схема расположения земельного участка или земельных участков на кадастровом плане территории

Условный номер земельного участка :3У1

 
 
Площадь земельного участка 3900 кв.м

 
Координаты поворотных точек на стр.2

М 1:1250



Условные обозначения:

 - граница проектируемого земельного участка
 - граница ранее учтенных земельных участков

 - граница кадастрового квартала

Каталог координат, м	
№ точки границы	X,Y
:ЗУ1	
1	537845.05,2243991.20
2	537806.38,2244060.11
3	537799.30,2244078.02
4	537786.43,2244094.25
5	537734.91,2244093.60
6	537748.17,2244080.34
7	537763.33,2244061.17
8	537768.44,2244058.53
9	537777.88,2244050.44
10	537792.27,2244033.90
11	537800.24,2244020.21
12	537804.71,2244011.34
13	537799.13,2244006.86
14	537823.33,2243988.80
15	537831.86,2243984.73
16	537837.30,2243981.93
17	537841.84,2243987.36
1	537845.05,2243991.20

Утверждена постановлением администрации

Добрянского городского округа

Пермского края

от _____ № _____

Схема расположения земельного участка или земельных участков на кадастровом плане территории

Условный номер земельного участка :3У1

Площадь земельного участка 4810 кв.м

Координаты поворотных точек на стр.2

М 1:1250



Условные обозначения:

----- - граница проектируемого земельного участка
----- - граница ранее учтённых земельных участков

----- - граница кадастрового квартала

Каталог координат, м	
№ точки границы	X,Y
:ЗУ1	
1	537951.44,2244065.76
2	537938.25,2244082.07
3	537930.41,2244095.52
4	537918.12,2244113.09
5	537901.57,2244137.58
6	537843.18,2244116.88
7	537811.82,2244116.67
8	537830.00,2244099.39
9	537867.12,2244094.59
10	537883.23,2244083.65
11	537900.97,2244066.54
12	537914.87,2244060.72
13	537946.45,2244052.99
1	537951.44,2244065.76