



АДМИНИСТРАЦИЯ  
ДОБРЯНСКОГО ГОРОДСКОГО ОКРУГА

ПОСТАНОВЛЕНИЕ

01.04.2024

№ 831

г.Добрянка

**О размещении объекта**

В соответствии со статьями 11, 39.2, 39.33, 39.36, 85 Земельного кодекса Российской Федерации, статьей 3.3 Федерального закона Российской Федерации от 25 октября 2001 г. № 137-ФЗ «О введении в действие Земельного кодекса Российской Федерации», пунктом 5 Перечня видов объектов, размещение которых может осуществляться на землях или земельных участках, находящихся в государственной или муниципальной собственности, без предоставления земельных участков и установления сервитутов, утвержденного постановлением Правительства Российской Федерации от 03 декабря 2014 г. № 1300, постановлением Правительства Пермского края от 22 июля 2015 г. № 478-п «Об утверждении положения о порядке и условиях размещения объектов на землях или земельных участках, находящихся в государственной или муниципальной собственности, на территории Пермского края без предоставления земельных участков и установления сервитутов, публичного сервитута», Уставом Добрянского городского округа, пунктом 3.4 Положения об управлении имущественных и земельных отношений администрации Добрянского городского округа, утвержденного решением Думы Добрянского городского округа от 19 декабря 2019 г. № 90, рассмотрев представленное обращение от 22 марта 2024 г. вх. № 265-01-01-75-709 публичного акционерного общества «Россети Урал», администрация округа ПОСТАНОВЛЯЕТ:

1. Разместить объект «Строительство ВЛ 0,4 кВ с установкой ПУ для электроснабжения деревни Мохово (4500091214)», в соответствии с прилагаемым решением о размещении объектов.

2. Управлению имущественных и земельных отношений администрации Добрянского городского округа в установленном законом порядке обеспечить:

2.1. направление копии решения о размещении объекта с приложением схемы в Федеральный орган исполнительной власти, уполномоченный на осуществление государственного земельного надзора, в орган, осуществляющий муниципальный земельный контроль;

2.2. размещение копии решения о размещении объекта с приложением схемы на официальном сайте правовой информации Добрянского городского округа в информационно-телекоммуникационной сети Интернет с доменным именем [dobr-pravo.ru](http://dobr-pravo.ru).

3. Публичному акционерному обществу «Россети Урал» в течение 1 месяца с момента размещения объектов представить в управление имущественных и земельных отношений администрации Добрянского городского округа материалы контрольной геодезической съемки размещенных объектов на бумажном и электронном носителях на безвозмездной основе.

4. Контроль за исполнением постановления возложить на первого заместителя главы администрации Добрянского городского округа.

Глава городского округа –  
глава администрации  
Добрянского городского округа



Д.В. Антонов

Приложение  
к постановлению администрации  
Добрянского городского округа  
от 01.04.2024 № 831

**РЕШЕНИЕ**  
**о размещении объекта № 135**

г. Добрянка

от

Администрация Добрянского городского округа,

(наименование уполномоченного органа, принимающего решение о размещении объектов)

в лице главы городского округа - главы администрации Добрянского

городского округа Д.В. Антонова

разрешает Публичному акционерному обществу «Россети Урал»

(наименование заявителя,

614007, Пермский край, г. Пермь, ул. Николая Островского, д. 55,

его почтовый индекс и адрес, телефон, адрес электронной почты)

телефон 8 919 700 23 76, эл.почта: zemkom.perm@mail.ru

размещение объекта: «Строительство ВЛ 0,4 кВ с установкой ПУ для

(наименование объекта)

деревни Мохово (4500091214)»

на землях, находящихся в государственной собственности

(на землях, находящихся в государственной или муниципальной собственности согласно сведениям ГКН)

на срок бессрочно

Местоположение: Пермский край, Добрянский городской округ,

деревня Мохово

Приложение: схема предполагаемых к использованию земель или части

(схема предполагаемых к использованию земель или части земельного участка,

земельного участка

или кадастровая выписка о земельном участке, или кадастровый паспорт земельного участка)

Глава городского округа –  
глава администрации  
Добрянского городского округа



Д.В. Антонов

# Схема предполагаемого использования земель или части земельного участка


**Объект:** "Строительство ВЛ 0,4 кВ с установкой ПУ для электроснабжения деревни Мохово (4500091214)"

**Площадь земель или части земельного участка:** **115 кв.м.**

**Местоположение:** Пермский край, Добрянский городской округ, д. Мохово

**Категория земель:** Земли населённых пунктов

**Вид разрешенного использования:** -

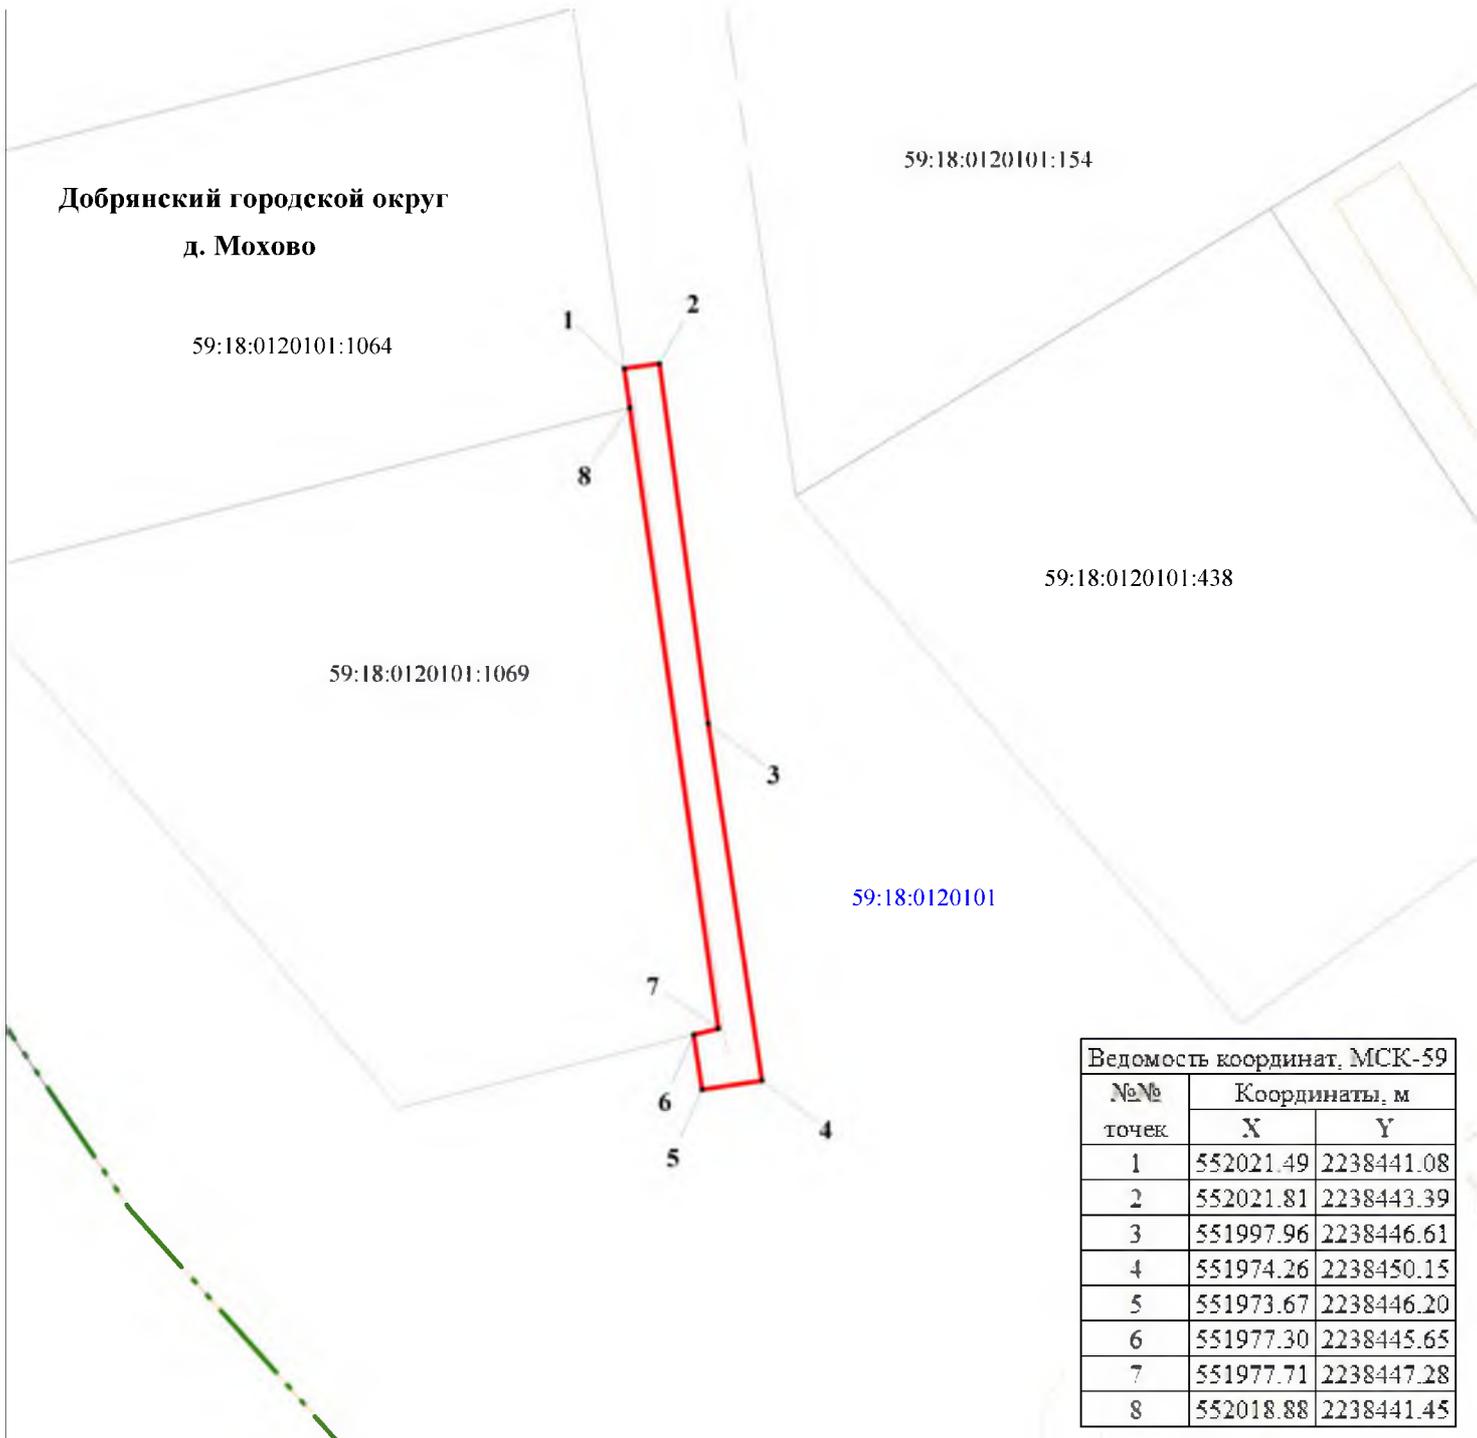

№№ точек	Координаты, м	
	X	Y
1	552021.49	2238441.08
2	552021.81	2238443.39
3	551997.96	2238446.61
4	551974.26	2238450.15
5	551973.67	2238446.20
6	551977.30	2238445.65
7	551977.71	2238447.28
8	552018.88	2238441.45

**М 1:500**

### Условные обозначения:

- 59:18:0120101 кадастровый номер квартала
- 59:18:0120101:1064 кадастровый номер земельного участка
- граница кадастрового квартала
- существующая часть границы, сведения о которой достаточны для определения её местоположения
- граница вновь образованного земельного участка
- поворотная точка границы участка
- 1 надпись номера вновь образованной точки
- проектируемая линия ВЛ 0,4 кВ
- ЗООУИТ

### Описание границ смежных землепользователей:

- 1-6 - свободные земельные участки
- 6-8 - 59:18:0120101:1069
- 8-1 - 59:18:0120101:1064

**Заявитель ПАО "Россети Урал"**



по доверенности № 59-АА-4474773 от 23.01.2014 г.

Маггеррамзаде Е.В.