



АДМИНИСТРАЦИЯ
ДОБРЯНСКОГО ГОРОДСКОГО ОКРУГА

ПОСТАНОВЛЕНИЕ

02.04.2024

№ 856

г.Добрянка

О размещении объекта

В соответствии со статьями 11, 39.2, 39.33, 39.36, 85 Земельного кодекса Российской Федерации, статьей 3.3 Федерального закона Российской Федерации от 25 октября 2001 г. № 137-ФЗ «О введении в действие Земельного кодекса Российской Федерации», пунктом 5 Перечня видов объектов, размещение которых может осуществляться на землях или земельных участках, находящихся в государственной или муниципальной собственности, без предоставления земельных участков и установления сервитутов, утвержденного постановлением Правительства Российской Федерации от 03 декабря 2014 г. № 1300, постановлением Правительства Пермского края от 22 июля 2015 г. № 478-п «Об утверждении положения о порядке и условиях размещения объектов на землях или земельных участках, находящихся в государственной или муниципальной собственности, на территории Пермского края без предоставления земельных участков и установления сервитутов, публичного сервитута», Уставом Добрянского городского округа, пунктом 3.4 Положения об управлении имущественных и земельных отношений администрации Добрянского городского округа, утвержденного решением Думы Добрянского городского округа от 19 декабря 2019 г. № 90, рассмотрев представленное обращение от 27 марта 2024 г. вх. № 265-01-01-75-732 публичного акционерного общества «Россети Урал», администрация округа ПОСТАНОВЛЯЕТ:

1. Разместить объект «Строительство ВЛ 0,4 кВ с установкой ПУ для электроснабжения деревни Мохово (4500091215)», в соответствии с прилагаемым решением о размещении объектов.

2. Управлению имущественных и земельных отношений администрации Добрянского городского округа в установленном законом порядке обеспечить:

2.1. направление копии решения о размещении объекта с приложением схемы в Федеральный орган исполнительной власти, уполномоченный на осуществление государственного земельного надзора, в орган, осуществляющий муниципальный земельный контроль;

2.2. размещение копии решения о размещении объекта с приложением схемы на официальном сайте правовой информации Добрянского городского округа в информационно-телекоммуникационной сети Интернет с доменным именем dobr-pravo.ru.

3. Публичному акционерному обществу «Россети Урал»:

3.1. соблюдать ограничения использования земельных участков в границах зон с особыми условиями использования территорий, определенных статьей 105 Земельного кодекса Российской Федерации;

3.2. в течение 1 месяца с момента размещения объектов представить в управление имущественных и земельных отношений администрации Добрянского городского округа материалы контрольной геодезической съемки размещенных объектов на бумажном и электронном носителях на безвозмездной основе.

4. Контроль за исполнением постановления возложить на первого заместителя главы администрации Добрянского городского округа.

Глава городского округа –
глава администрации
Добрянского городского округа



Д.В. Антонов

Приложение
к постановлению администрации
Добрянского городского округа
от 02.04.2024 № 856

РЕШЕНИЕ

о размещении объекта № 136

г. Добрянка

от

Администрация Добрянского городского округа,

(наименование уполномоченного органа, принимающего решение о размещении объектов)

в лице главы городского округа - главы администрации Добрянского

городского округа Д.В. Антонова

разрешает Публичному акционерному обществу «Россети Урал»

(наименование заявителя,

614007, Пермский край, г. Пермь, ул. Николая Островского, д. 55,

его почтовый индекс и адрес, телефон, адрес электронной почты)

телефон 8 919 700 23 76, эл.почта: zemkom.perm@mail.ru

размещение объекта: «Строительство ВЛ 0,4 кВ с установкой ПУ для

(наименование объекта)

деревни Мохово (4500091215)»

на землях, находящихся в государственной собственности

(на землях, находящихся в государственной или муниципальной собственности согласно сведениям ГКН)

на срок бессрочно

Местоположение: Пермский край, Добрянский городской округ,

деревня Мохово

Приложение: схема предполагаемых к использованию земель или части

(схема предполагаемых к использованию земель или части земельного участка,

земельного участка

или кадастровая выписка о земельном участке, или кадастровый паспорт земельного участка)

Глава городского округа –
глава администрации
Добрянского городского округа



Д.В. Антонов

Схема предполагаемого использования земель или части земельного участка


Объект: "Строительство ВЛ 0,4 с установкой ПУ для электроснабжения д. Мохово, Добрянский район (4500091215)"

Площадь земель или части земельного участка: 80 кв.м.

Местоположение: Пермский край, Добрянский городской округ, д. Мохово

Категория земель: Земли населённых пунктов

Вид разрешенного использования: -

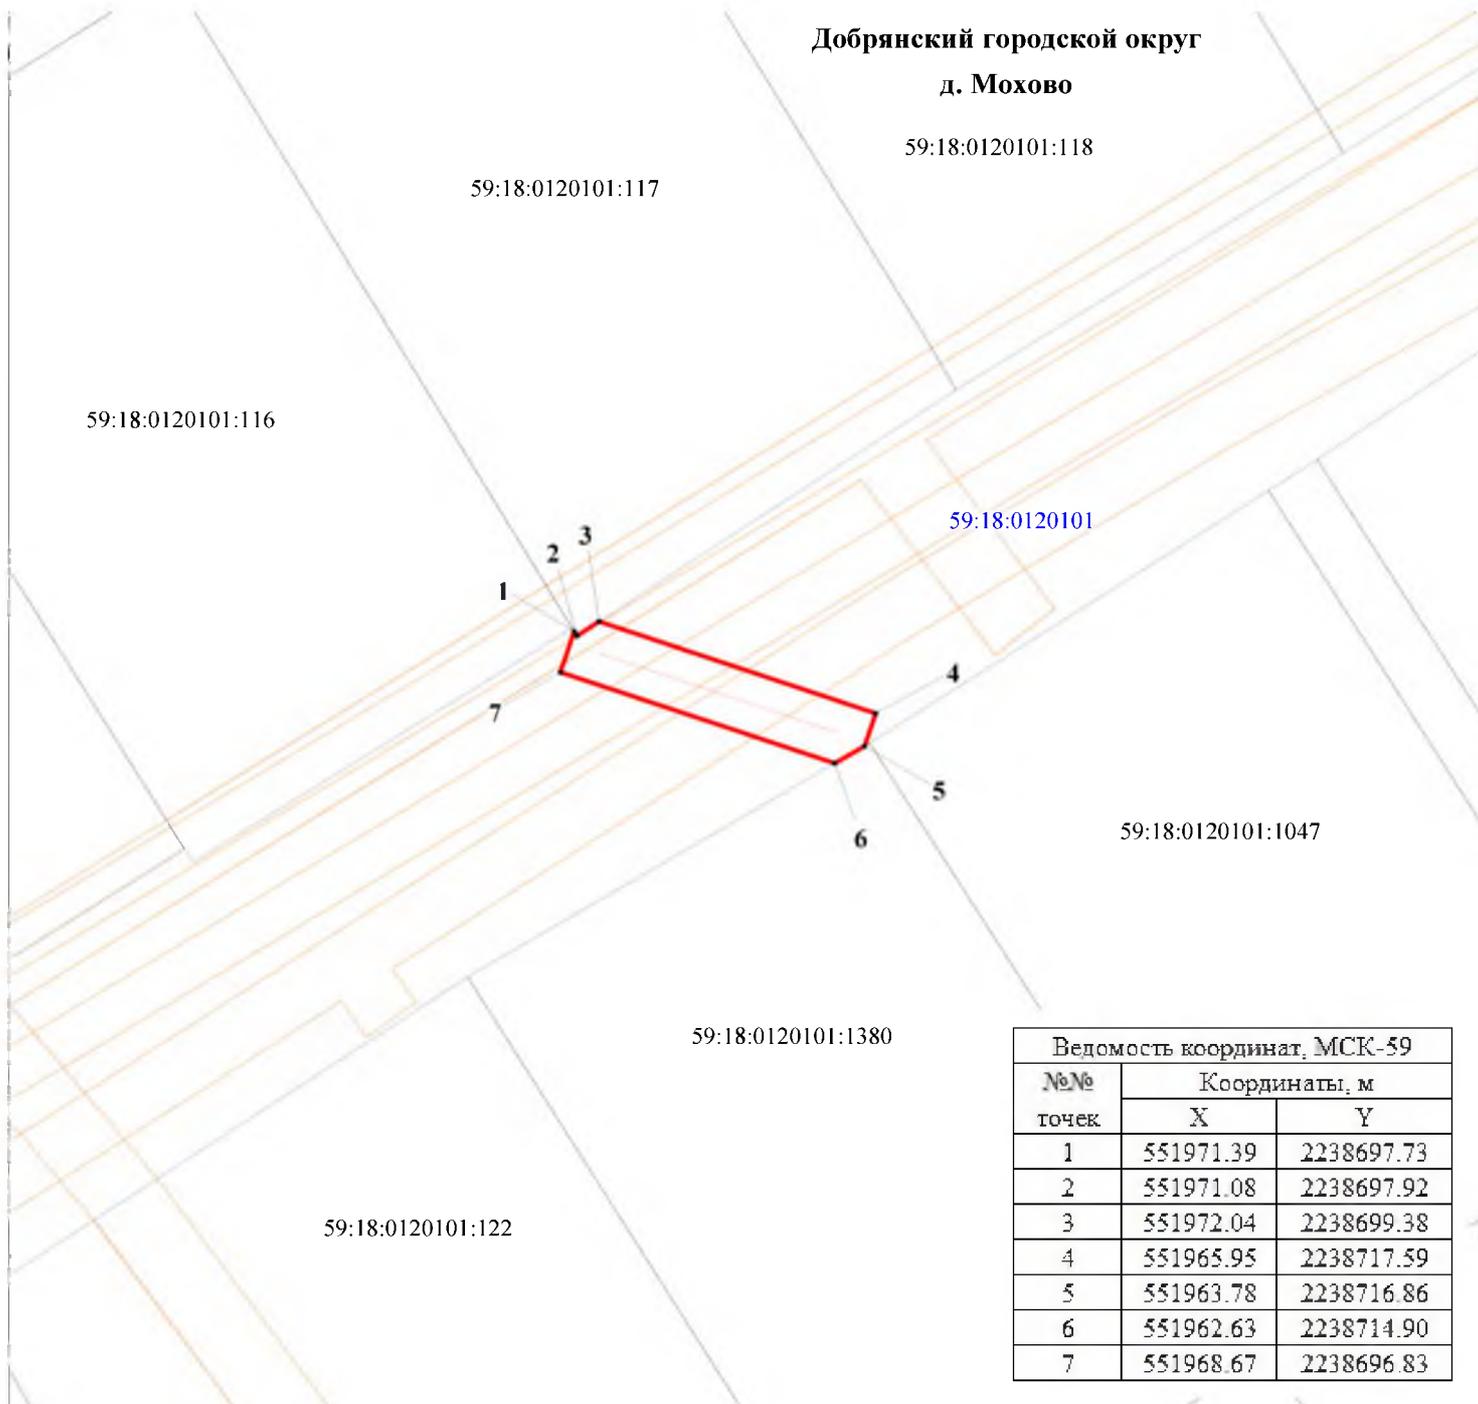

Ведомость координат, МСК-59		
№№ точек	Координаты, м	
	X	Y
1	551971.39	2238697.73
2	551971.08	2238697.92
3	551972.04	2238699.38
4	551965.95	2238717.59
5	551963.78	2238716.86
6	551962.63	2238714.90
7	551968.67	2238696.83

М 1:500

Условные обозначения:

- 59:18:0120101 кадастровый номер квартала
- 59:18:0120101:1380 кадастровый номер земельного участка
- граница кадастрового квартала
- существующая часть границы, сведения о которой достаточны для определения её местоположения
- граница вновь образованного земельного участка
- поворотная точка границы участка
- 1 надпись номера вновь образованной точки
- проектируемая линия ВЛ 0,4 кВ
- ЗОУИТ

Описание границ смежных землепользователей:

- 1-3 - 59:18:0120101:117
- 3-5, 6-1 - свободные муниципальные земли
- 5-6 - 59:18:0120101:1380

Заявитель ПАО "Россети Урал"



по доверенности № 59-АА-4474773 от 23.01.2024

Маггеррамзаде Е.В.

2290320245681