



АДМИНИСТРАЦИЯ  
ДОБРЯНСКОГО ГОРОДСКОГО ОКРУГА

ПОСТАНОВЛЕНИЕ

09.04.2024

№ 898

г.Добрянка

О размещении объекта

В соответствии со статьями 11, 39.2, 39.33, пунктом 3 статьи 39.36, статьей 85 Земельного кодекса Российской Федерации, статьей 3.3 Федерального закона Российской Федерации от 25 октября 2001 г. № 137-ФЗ «О введении в действие Земельного кодекса Российской Федерации», пунктом 6 Перечня видов объектов, размещение которых может осуществляться на землях или земельных участках, находящихся в государственной или муниципальной собственности, без предоставления земельных участков и установления сервитутов, утвержденного постановлением Правительства Российской Федерации от 03 декабря 2014 г. № 1300, статьей 20.1 закона Пермского края от 14 сентября 2011 г. № 805-ПК «О градостроительной деятельности в Пермском крае», постановлением Правительства Пермского края от 22 июля 2015 г. № 478-п «Об утверждении положения о порядке и условиях размещения объектов на землях или земельных участках, находящихся в государственной или муниципальной собственности, на территории Пермского края без предоставления земельных участков и установления сервитутов, публичного сервитута», Уставом Добрянского городского округа, пунктом 3.4 Положения об управлении имущественных и земельных отношений администрации Добрянского городского округа, утвержденного решением Думы Добрянского городского округа от 19 декабря 2019 г. № 90, рассмотрев представленные документы, обращение акционерного общества «Газпром газораспределение Пермь» от 05 апреля 2024 г. вх. № 265-01-01-75-813,

администрация округа ПОСТАНОВЛЯЕТ:

1. Разместить объект – газопровод давлением до 1,2 Мпа, в соответствии с прилагаемым решением о размещении объектов.
2. Управлению имущественных и земельных отношений администрации



Добрянского городского округа в установленном законом порядке обеспечить:

2.1. направление копии решения о размещении объекта с приложением схемы в Федеральный орган исполнительной власти, уполномоченный на осуществление государственного земельного надзора, в орган, осуществляющий муниципальный земельный контроль;

2.2. размещение копии решения о размещении объекта с приложением схемы на официальном сайте правовой информации Добрянского городского округа в информационно-телекоммуникационной сети Интернет с доменным именем [dobr-pravo.ru](http://dobr-pravo.ru).

3. Акционерному обществу «Газпром газораспределение Пермь»:

3.1. в течение 1 месяца с момента размещения объектов представить в управление имущественных и земельных отношений администрации Добрянского городского округа материалы контрольной геодезической съемки размещенных объектов на бумажном и электронном носителях на безвозмездной основе;

3.2. не позднее чем за 10 рабочих дней до начала строительства газопровода безвозмездно передать в управление градостроительства и архитектуры администрации Добрянского городского округа копию проектной документации, подготовленной в установленном порядке;

3.3. в течение 10 рабочих дней после окончания работ по строительству газопровода безвозмездно передать в управление градостроительства и архитектуры администрации Добрянского городского округа схему, отображающую расположение объекта и сетей инженерно-технического обеспечения, подписанную застройщиком (техническим заказчиком), с приложением текстового и графического описания местоположения границ охранной и санитарно-защитной зоны, перечень координат характерных точек границ такой зоны;

3.4. соблюдать ограничения использования земельных участков в границах зон с особыми условиями использования территорий, определенных статьей 105 Земельного кодекса Российской Федерации.

4. Контроль за исполнением постановления возложить на первого заместителя главы администрации Добрянского городского округа.

Глава городского округа-  
глава администрации  
Добрянского городского округа



Д.В. Антонов




Приложение  
к постановлению администрации  
Добрянского городского округа  
от 09.04.2024 № 898

**РЕШЕНИЕ**  
**о размещении объектов № 141**

|                                                                                   |                                                                                          |
|-----------------------------------------------------------------------------------|------------------------------------------------------------------------------------------|
| Администрация Добрянского городского округа                                       |                                                                                          |
| (наименование уполномоченного органа, принимающего решение о размещении объектов) |                                                                                          |
| в лице главы городского округа-главы администрации Добрянского                    |                                                                                          |
| городского округа Антонова Д.В.                                                   |                                                                                          |
| разрешает                                                                         | акционерному обществу «Газпром газораспределение Пермь»                                  |
|                                                                                   | 614000, г. Пермь, ул. Петропавловская, д. 43,                                            |
|                                                                                   | (наименование заявителя,                                                                 |
|                                                                                   | телефон 7(342)2181100, факс 7(342)2181115, ugaz@ugaz.ru                                  |
|                                                                                   | его почтовый индекс и адрес, телефон, адрес электронной почты)                           |
| размещение объекта                                                                | газопровод давлением до 1,2 Мпа                                                          |
|                                                                                   | (наименование объекта)                                                                   |
| способ размещения                                                                 | подземный                                                                                |
| на землях                                                                         | находящихся в государственной собственности                                              |
|                                                                                   | (на землях, находящихся в государственной или муниципальной собственности                |
|                                                                                   | согласно сведениям государственного кадастра недвижимости)                               |
| на срок                                                                           | один год                                                                                 |
| Местоположение                                                                    | Пермский край, Добрянский городской округ,                                               |
|                                                                                   | (адрес места размещения объектов согласно сведениям                                      |
|                                                                                   | г. Добрянка, ул. Чудинова, к з/у с кад. № 59:18:0010501:4618                             |
|                                                                                   | государственного кадастра недвижимости)                                                  |
| Приложение:                                                                       | схема предполагаемых к использованию земель или части                                    |
|                                                                                   | (схема предполагаемых к использованию земель или части земельного участка,               |
| земельного участка                                                                | или кадастровая выписка о земельном участке, или кадастровый паспорт земельного участка) |

Глава городского округа-  
глава администрации Добрянского  
городского округа

(должность уполномоченного сотрудника органа,  
осуществляющего выдачу разрешения)

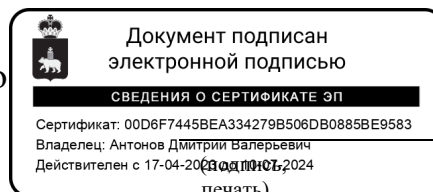

Д.В. Антонов  
(расшифровка подписи)



# Схема предполагаемых к использованию земель или части земельного участка



Объект: Газопровод давлением до 1,2 Мпа, для размещения которого не требуется разрешения на строительство  
 Местоположение: расположенных по адресу: Пермский край, м.о. Пермский, г. Добрянка, ул. Чудинова, кад. № 59:18:0010501:4618  
 Площадь земель или части земельного участка, кв.м.: 113  
 Категория земель: земли населенных пунктов  
 Вид разрешенного использования: -


Описание границ смежных землепользователей:  
 От точки н1 до точки н2 - земельный участок с кадастровым номером 59:18:0010501:4618  
 От точки н2 до точки н1 - земли общего пользования

Каталог координат, м

| № точки границы | X         | Y          |
|-----------------|-----------|------------|
| н1              | 569012.45 | 2241727.95 |
| н2              | 569008.65 | 2241736.41 |
| н3              | 568997.94 | 2241732.18 |
| н4              | 569001.99 | 2241722.77 |
| н1              | 569012.45 | 2241727.95 |

## Условные обозначения:

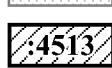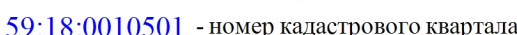-  - предполагаемый участок земель, на которых планируется размещение объекта
-  - границы и номер земельного участка, сведения о которых внесены в ЕГРН
-  - границы и номер объекта капитального строительства, сведения о которых внесены в ЕГРН
-  - граница кадастрового квартала
-  - зоны с особыми условиями использования территории, сведения о которых внесены в ЕГРН
-  - обозначение запрашиваемого земельного участка
-  - характерная точка границ земель или части земельного участка
-  - номер кадастрового квартала

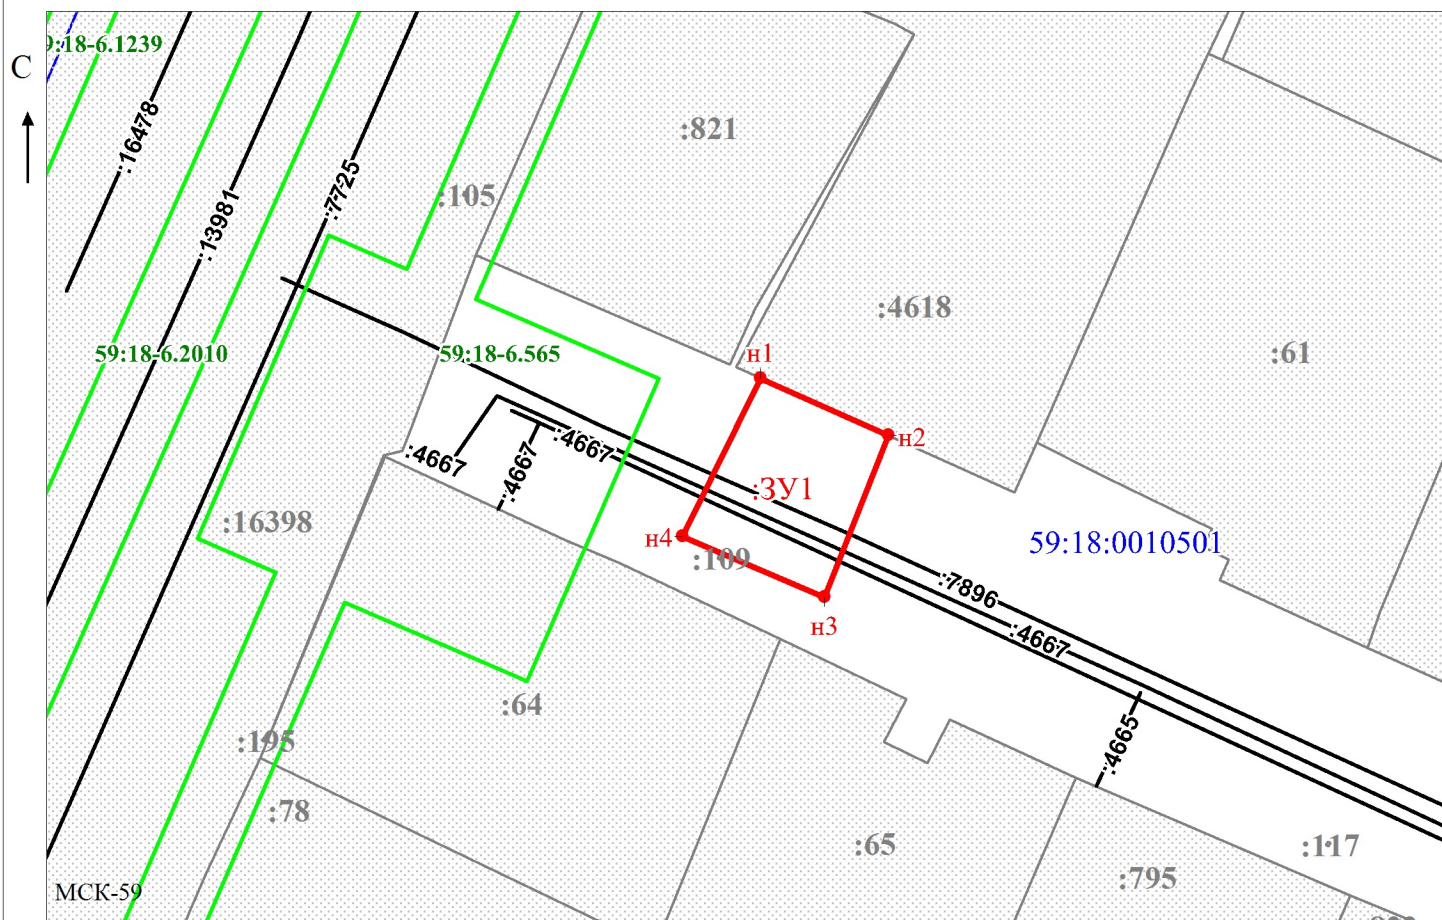

Заявитель:

МП

(подпись, расшифровка подписи)

(для юридических лиц

и индивидуальных предпринимателей)

Масштаб 1:500

/ Осипова А.Д.

