

В соответствии со статьей 39.18 Земельного кодекса Российской Федерации администрация Добрянского муниципального района информирует о возможности предоставления следующего земельного участка

№	Местоположение (адрес) и кадастровый номер земельного участка (при наличии)	Площадь (кв.м.)	Вид права	Цель, для которой предоставляется земельный участок
1	Пермский край, Добрянский район, Перемское сельское поселение, д. Кунья, в северной части кадастрового квартала 59:18:0820101	3750*	собственность	Садоводство

Лица, заинтересованные в предоставлении земельных участков, вправе подавать заявления о намерении участвовать в аукционе по продаже земельного участка по форме в соответствии с Приложением 3 административного регламента предоставления муниципальной услуги, утвержденного постановлением администрации Добрянского муниципального района от 10.02.2017 №107 (форма прилагается).

Место приема заявлений:

- Администрация Добрянского муниципального района Пермского края, адрес: Пермский край, г. Добрянка, ул. Советская, д.14, каб. 305;
- Краевое государственное автономное учреждение «Пермский краевой многофункциональный центр предоставления государственных и муниципальных услуг» (МФЦ) либо его территориальные органы.

Способы подачи заявлений:

- при личном обращении;
- в электронной форме на адрес электронной почты: admdob@perm.ru.

Срок приема заявлений о предоставлении земельных участков в соответствии с информацией № 70/2017 с 15.12.2017 по 13.01.2018 (включительно) с 8-30 до 13-00 и с 13-48 до 17-30 часов, по пятницам до 16-30 часов (кроме выходных и праздничных дней).

Более подробную информацию можно получить в Муниципальном казенном учреждении «Добрянский городской информационный центр» по адресу: ул. 8 Марта, 13, с 8-30 до 13-00 и с 13-48 до 17-30 часов, тел. 8-34265-26952.

* Площадь земельного участка в соответствии со схемой расположения земельного участка.

УТВЕРЖДЕНА

Постановление администрации Добрянского муниципального района от _____ № _____

Схема расположения земельного участка на кадастровом плане территории


Условный номер земельного участка: 59:18:0820101:3У

Площадь земельного участка 3750 кв.м.

Обозначение характерных точек границ	Координаты, м	
	X	Y
т.1	594878.36	2262036.87
т.2	594878.84	2262045.22
т.3	594877.78	2262052.89
т.4	594875.55	2262061.79
т.5	594871.84	2262069.83
т.6	594865.80	2262078.55
т.7	594860.35	2262084.87
т.8	594847.05	2262047.98
т.9	594832.32	2262055.41
т.10	594826.12	2262058.48
т.11	594821.09	2262059.27
т.12	594816.75	2262061.67
т.13	594812.83	2262067.32
т.14	594812.35	2262077.20
т.15	594817.81	2262102.00
т.16	594818.97	2262107.28
т.17	594809.01	2262111.27
т.18	594808.59	2262078.55
т.19	594807.42	2262069.03
т.20	594806.10	2262061.98
т.21	594802.81	2262055.71
т.22	594792.17	2262041.78
т.23	594784.91	2262034.05
т.24	594791.05	2262027.29
т.25	594802.44	2262011.58
т.26	594805.83	2262008.76
т.27	594810.02	2262008.57
т.28	594814.10	2262010.84
т.29	594821.30	2262018.33
т.30	594842.76	2262023.67
т.31	594857.01	2262025.08
т.32	594862.15	2262026.93
т.33	594876.61	2262035.58

Система координат – МСК 59

М 1: 1000

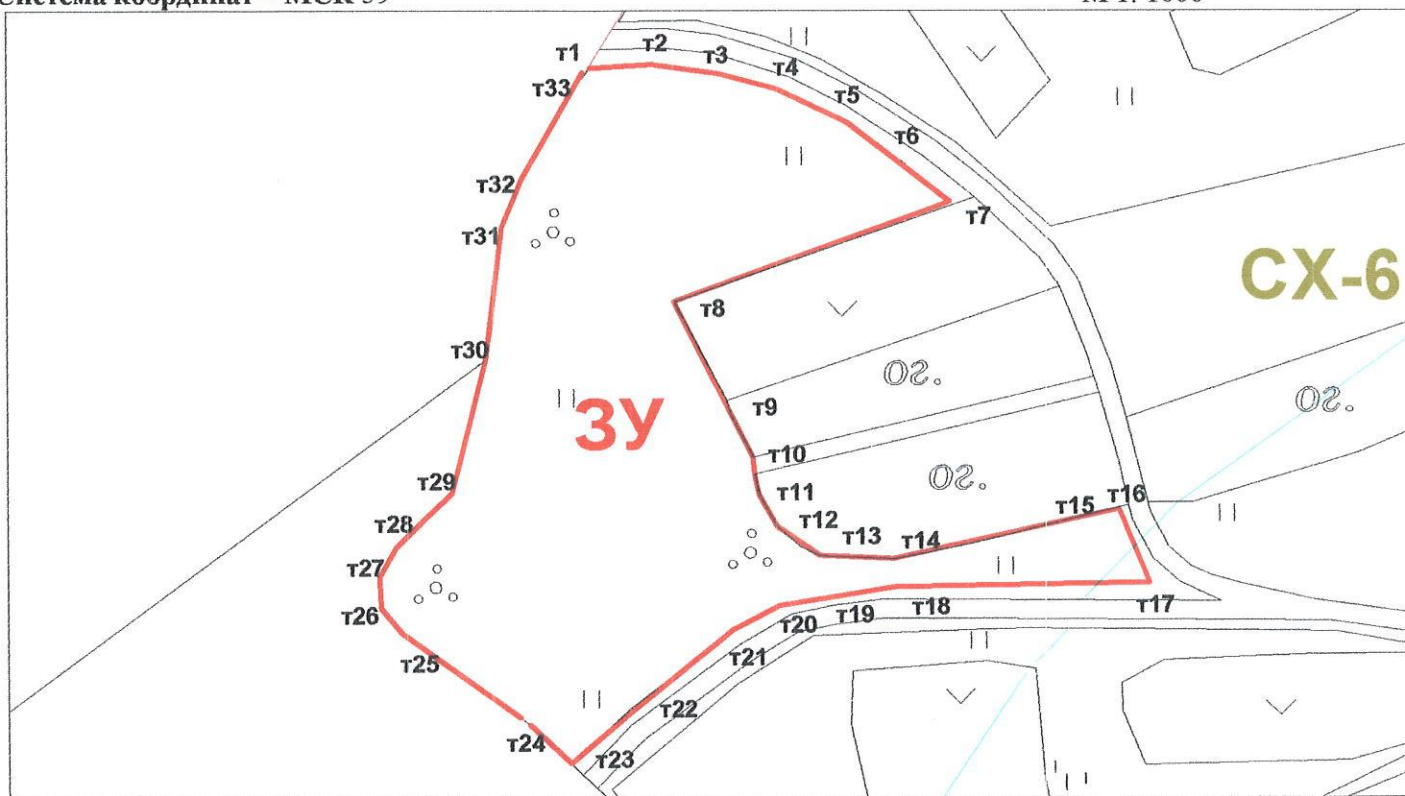

Условные обозначения:

- 3У граница и обозначение образуемого земельного участка
- - граница земельного участка, включенная в ГКН
- СХ-6 - обозначение территориальной зоны по ПЗЗ