

В соответствии со статьей 39.18 Земельного кодекса Российской Федерации администрация Добрянского муниципального района информирует о возможности предоставления следующего земельного участка

№	Местоположение (адрес) и кадастровый номер земельного участка (при наличии)	Площадь (кв.м.)	Вид права	Цель, для которой предоставляется земельный участок
1	Пермский край, Добрянский район, Перемское сельское поселение, д. Кунья, в северной части кадастрового квартала 59:18:0820101	4350*	собственность	Садоводство

Лица, заинтересованные в предоставлении земельных участков, вправе подавать заявления о намерении участвовать в аукционе по продаже земельного участка по форме в соответствии с Приложением 3 административного регламента предоставления муниципальной услуги, утвержденного постановлением администрации Добрянского муниципального района от 10.02.2017 №107 (форма прилагается).

Место приема заявлений:

- Администрация Добрянского муниципального района Пермского края, адрес: Пермский край, г. Добрянка, ул. Советская, д.14, каб. 305;
- Краевое государственное автономное учреждение «Пермский краевой многофункциональный центр предоставления государственных и муниципальных услуг» (МФЦ) либо его территориальные органы.

Способы подачи заявлений:

- при личном обращении;
- в электронной форме на адрес электронной почты: [admdob@perm.ru](mailto:admdob@perm.ru).

Срок приема заявлений о предоставлении земельных участков в соответствии с информацией № 71/2017 с 15.12.2017 по 13.01.2018 (включительно) с 8-30 до 13-00 и с 13-48 до 17-30 часов, по пятницам до 16-30 часов (кроме выходных и праздничных дней).

Более подробную информацию можно получить в Муниципальном казенном учреждении «Добрянский городской информационный центр» по адресу: ул. 8 Марта, 13, с 8-30 до 13-00 и с 13-48 до 17-30 часов, тел. 8-34265-26952.

\* Площадь земельного участка в соответствии со схемой расположения земельного участка.

# УТВЕРЖДЕНА

Постановление администрации Добрянского муниципального района от \_\_\_\_\_ № \_\_\_\_\_

## Схема расположения земельного участка на кадастровом плане территории


Условный номер земельного участка: 59:18:0820101:3У

Площадь земельного участка 4350 кв.м.

Обозначение характерных точек границ	Координаты, м	
	X	Y
т.1	594779.66	2262039.38
т.2	594794.50	2262056.30
т.3	594800.64	2262066.91
т.4	594802.13	2262094.74
т.5	594801.81	2262135.70
т.6	594797.52	2262157.65
т.7	594791.85	2262165.93
т.8	594777.70	2262131.78
т.9	594769.44	2262125.28
т.10	594761.49	2262121.36
т.11	594750.16	2262130.25
т.12	594751.64	2262089.04
т.13	594748.51	2262066.91
т.14	594771.24	2262048.27

Система координат – МСК 59

М 1: 1500

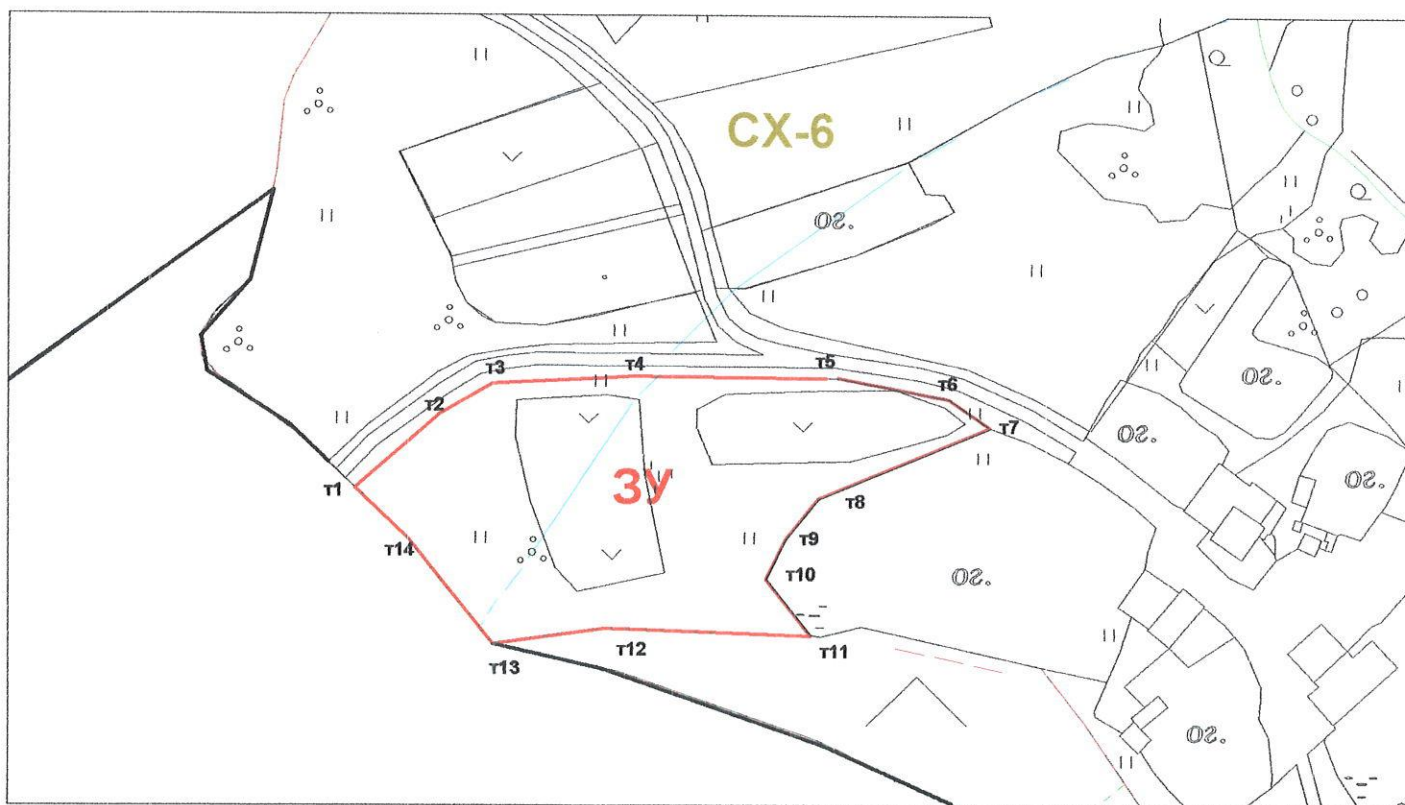

Условные обозначения:

— :3У граница и обозначение образуемого земельного участка

— - граница земельного участка, включенная в ГКН

СХ-6 - обозначение территориальной зоны по ПЗЗ