

В соответствии со статьей 39.18 Земельного кодекса Российской Федерации администрация Добрянского муниципального района информирует о возможности предоставления следующего земельного участка

№	Местоположение (адрес) и кадастровый номер земельного участка (при наличии)	Площадь (кв.м.)	Вид права	Цель, для которой предоставляется земельный участок
1	Пермский край, Добрянский район, Перемское сельское поселение, д. Кунья, в северной части кадастрового квартала 59:18:0820101	5000*	собственность	для ведения садоводства

Лица, заинтересованные в предоставлении земельных участков, вправе подавать заявления о намерении участвовать в аукционе по продаже земельного участка по форме в соответствии с Приложением 3 административного регламента предоставления муниципальной услуги, утвержденного постановлением администрации Добрянского муниципального района от 10.02.2017 №107 (форма прилагается).

Место приема заявлений:

- Администрация Добрянского муниципального района Пермского края, адрес: Пермский край, г. Добрянка, ул. Советская, д.14, каб. 305;
- Краевое государственное автономное учреждение «Пермский краевой многофункциональный центр предоставления государственных и муниципальных услуг» (МФЦ) либо его территориальные органы.

Способы подачи заявлений:

- при личном обращении;
- в электронной форме на адрес электронной почты: **admdob@perm.ru**.

Срок приема заявлений о предоставлении земельных участков в соответствии с информацией № 77/2017 с 22.12.2017 по 20.01.2018 (включительно) с 8-30 до 13-00 и с 13-48 до 17-30 часов, по пятницам до 16-30 часов (кроме выходных и праздничных дней).

Более подробную информацию можно получить в Муниципальном казенном учреждении «Добрянский городской информационный центр» по адресу: ул. 8 Марта,13, с 8-30 до 13-00 и с 13-48 до 17-30 часов, тел. 8-34265-26952.

* Площадь земельного участка в соответствии со схемой расположения земельного участка.

УТВЕРЖДЕНА

Постановление администрации Добрянского муниципального района от _____ № _____

Схема расположения земельного участка на кадастровом плане территории


Условный номер земельного участка: 59:18:0820101:3У

Площадь земельного участка 5000 кв.м.

Обозначение характерных точек границ	Координаты, м	
	X	Y
т.1	594909.19	2262262.89
т.2	594884.62	2262294.82
т.3	594871.88	2262273.76
т.4	594861.74	2262272.88
т.5	594848.08	2262281.05
т.6	594841.24	2262287.82
т.7	594835.68	2262293.75
т.8	594809.38	2262333.62
т.9	594803.58	2262338.11
т.10	594781.04	2262316.62
т.11	594781.20	2262312.82
т.12	594787.30	2262306.15
т.13	594795.94	2262302.16
т.14	594803.85	2262297.16
т.15	594808.18	2262292.10
т.16	594808.63	2262287.39
т.17	594811.99	2262281.34
т.18	594819.39	2262275.65
т.19	594822.29	2262272.31
т.20	594824.85	2262268.10
т.21	594825.85	2262264.68
т.22	594828.01	2262261.84
т.23	594852.03	2262238.15
т.24	594855.61	2262232.82
т.25	594858.27	2262229.50
т.26	594879.51	2262222.56
т.27	594887.58	2262234.23

Система координат – МСК 59

М 1: 1500

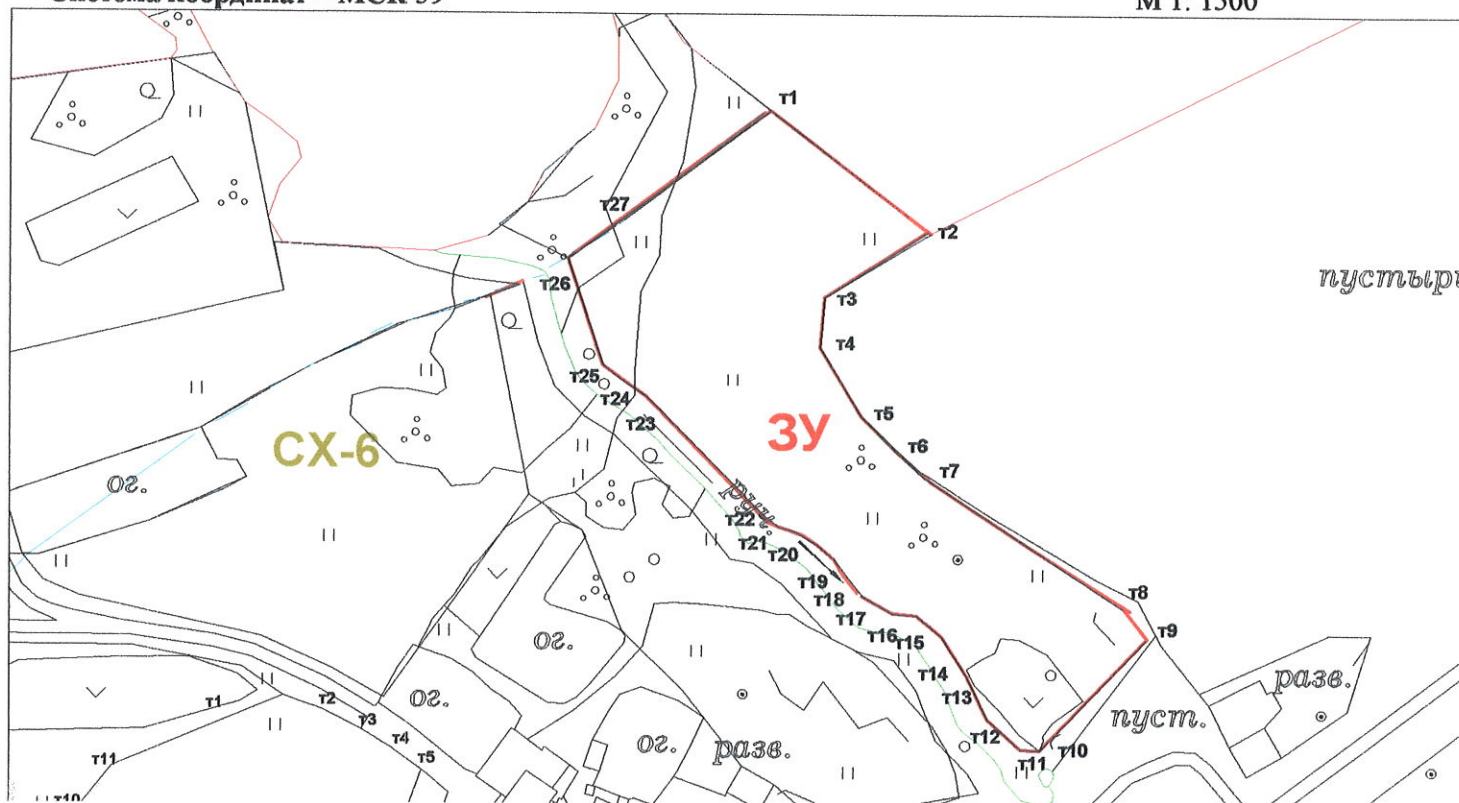

Условные обозначения:

3У граница и обозначение образуемого земельного участка

— граница земельного участка, включенная в ГКН

СХ-6 - обозначение территориальной зоны по ПЗЗ