



АДМИНИСТРАЦИЯ
ДОБРЯНСКОГО ГОРОДСКОГО ОКРУГА

ПОСТАНОВЛЕНИЕ

30.11.2022

№ 3468

г.Добрянка

О размещении объекта

В соответствии со статьями 11, 39.2, 39.33, пунктом 3 статьи 39.36, статьей 85 Земельного кодекса Российской Федерации, статьей 3.3 Федерального закона Российской Федерации от 25 октября 2001 г. № 137-ФЗ «О введении в действие Земельного кодекса Российской Федерации», пунктом 6 Перечня видов объектов, размещение которых может осуществляться на землях или земельных участках, находящихся в государственной или муниципальной собственности, без предоставления земельных участков и установления сервитутов, утвержденного постановлением Правительства Российской Федерации от 03 декабря 2014 г. № 1300, статьей 20.1 закона Пермского края от 14 сентября 2011 г. № 805-ПК «О градостроительной деятельности в Пермском крае», постановлением Правительства Пермского края от 22 июля 2015 г. № 478-п «Об утверждении положения о порядке и условиях размещения объектов на землях или земельных участках, находящихся в государственной или муниципальной собственности, на территории Пермского края без предоставления земельных участков и установления сервитутов, публичного сервитута», Уставом Добрянского городского округа, пунктом 3.4 Положения об управлении имущественных и земельных отношений администрации Добрянского городского округа, утвержденного решением Думы Добрянского городского округа от 19 декабря 2019 г. № 90, рассмотрев представленные документы, обращение акционерного общества «Газпром газораспределение Пермь» от 25 ноября 2022 г. вх. № 265-01-01-75-3335,

администрация округа ПОСТАНОВЛЯЕТ:

1. Разместить объект «газопровод давлением до 1,2 Мпа» в соответствии с прилагаемым решением о размещении объектов.
2. Управлению имущественных и земельных отношений администрации Добрянского городского округа в установленном законом порядке



обеспечить:

2.1. направление копии решения о размещении объекта с приложением схемы в Федеральный орган исполнительной власти, уполномоченный на осуществление государственного земельного надзора, в орган, осуществляющий муниципальный земельный контроль;

2.2. размещение копии решения о размещении объекта с приложением схемы на официальном сайте правовой информации Добрянского городского округа в информационно-телекоммуникационной сети Интернет с доменным именем dobr-pravo.ru.

3. Акционерному обществу «Газпром газораспределение Пермь»:

3.1. в течение 1 месяца с момента размещения объектов представить в управление имущественных и земельных отношений администрации Добрянского городского округа материалы контрольной геодезической съемки размещенных объектов на бумажном и электронном носителях на безвозмездной основе;

3.2. не позднее чем за 10 рабочих дней до начала строительства газопровода давлением до 1,2 Мпа безвозмездно передать в управление градостроительства и архитектуры администрации Добрянского городского округа один экземпляр копий разделов проектной документации, предусмотренных пунктом 1 части 12 статьи 48 Градостроительного кодекса Российской Федерации;

3.3. в течение 10 рабочих дней после окончания работ по строительству газопровода давлением до 1,2 Мпа безвозмездно передать в управление градостроительства и архитектуры администрации Добрянского городского округа схему, отображающую расположение объекта и сетей инженерно-технического обеспечения, подписанную застройщиком (техническим заказчиком), с приложением текстового и графического описания местоположения границ охранной и санитарно-защитной зоны, перечень координат характерных точек границ такой зоны;

3.4. соблюдать ограничения использования земельных участков в границах зон с особыми условиями использования территорий, определенных статьей 105 Земельного кодекса Российской Федерации.

4. Контроль за исполнением постановления возложить на первого заместителя главы администрации Добрянского городского округа.

Глава городского округа-
глава администрации Добрянского
городского округа



К.В. Лызов



Приложение
к постановлению
администрации Добрянского
городского округа
от 30.11.2022 № 3468

РЕШЕНИЕ
о размещении объектов № 745

г. Добрянка

от 2022 года

Администрация Добрянского городского округа

(наименование уполномоченного органа, принимающего решение о размещении объектов)

в лице главы городского округа-главы администрации Добрянского

городского округа К.В. Лызова

разрешает акционерному обществу «Газпром газораспределение Пермь»

614000, г. Пермь, ул. Петропавловская, д. 43,

(наименование заявителя,

телефон: +7(342)239-07-78, +7 (919)494-00-77, egoshina@rti.perm.ru

его почтовый индекс и адрес, телефон, адрес электронной почты)

размещение объекта газопровод давлением до 1,2 Мпа

(наименование объекта)

находящихся в государственной собственности, и на часть
земельных участков с кадастровыми номерами

59:18:0000000:16275, 59:18:0010203:2629, находящихся в

на землях, муниципальной собственности

(на землях, находящихся в государственной или муниципальной собственности
согласно сведениям государственного кадастра недвижимости)

на срок 1 (один) год

Местоположение Пермский край, Добрянский городской округ,

(адрес места размещения объектов согласно сведениям

г. Добрянка, ул. Зайцева, д. 4.

государственного кадастра недвижимости)

Приложение: схема предполагаемых к использованию земель или части

(схема предполагаемых к использованию земель или части земельного участка,

земельного участка

или кадастровая выписка о земельном участке, или кадастровый паспорт земельного участка)

Глава городского округа-
глава администрации Добрянского
городского округа

(должность уполномоченного сотрудника органа,
осуществляющего выдачу разрешения)

К.В. Лызов

(подпись,
печать)

(расшифровка подписи)



Схема предполагаемых к использованию земель или части земельного участка

Объект: Газопровод давлением до 1,2 Мпа, для размещения которого не требуется разрешения на строительство

Местоположение: расположенных по адресу: Пермский край, г.о. Добрянский,
г. Добрянка, ул. Зайцева, д. 4

Площадь земель или части земельного участка, кв.м.: 1990

Категория земель: земли населенных пунктов

Вид разрешенного использования: -

Описание границ смежных землепользователей:

От точки н1 до точки н3 - земельный участок с кадастровым номером 59:18:0010203:16

От точки н3 до точки н9 - земли общего пользования

От точки н9 до точки н11 - земельный участок с кадастровым номером 59:18:0000000:16275

От точки н11 до точки н13 - земли общего пользования

От точки н13 до точки н14 - земельный участок с кадастровым номером 59:18:0000000:16275

От точки н14 до точки н16 - земли общего пользования

От точки н16 до точки н19 - земельный участок с кадастровым номером 59:18:0000000:16044

От точки н19 до точки н20 - земельный участок с кадастровым номером 59:18:0010203:2623

От точки н20 до точки н24 - земли общего пользования

От точки н24 до точки н25 - земельный участок с кадастровым номером 59:18:0010203:1

От точки н25 до точки н26 - земли общего пользования

От точки н26 до точки н27 - земельный участок с кадастровым номером 59:18:0010203:2629

От точки н27 до точки н1 - земли общего пользования

Условные обозначения:

- предполагаемый участок земель,
на которых планируется размещение объекта

:1 - границы и номер земельного участка,
сведения о которых внесены в ЕГРН

:2644 - границы и номер объекта капитального
строительства, сведения о которых внесены в ЕГРН

59:18-6.145 - зоны с особыми условиями использования
территории, сведения о которых внесены в ЕГРН

:3У1 - обозначение запрашиваемого земельного участка


• н1 - характеристика точки границ земель или части
земельного участка

59:18:0010203 - номер кадастрового квартала

- граница кадастрового квартала

Каталог координат, м

№ точки границы	X	Y
н1	569548.83	2243111.46
н2	569551.19	2243109.03
н3	569549.40	2243107.28
н4	569553.77	2243102.30
н5	569589.25	2243133.47
н6	569593.11	2243129.59
н7	569617.63	2243156.45
н8	569658.78	2243210.59
н9	569658.78	2243222.86
н10	569658.78	2243245.06
н11	569654.52	2243245.06
н12	569647.78	2243245.06
н13	569647.78	2243242.38
н14	569647.78	2243228.08
н15	569647.78	2243214.15
н16	569645.49	2243210.06
н17	569633.46	2243194.09
н18	569621.42	2243178.11
н19	569617.94	2243174.70
н20	569615.32	2243172.12
н21	569609.14	2243163.45
н22	569592.77	2243145.53
н23	569589.77	2243148.55
н24	569569.19	2243130.47
н25	569563.50	2243124.67
н26	569560.22	2243122.60
н27	569552.15	2243114.71
н1	569548.83	2243111.46

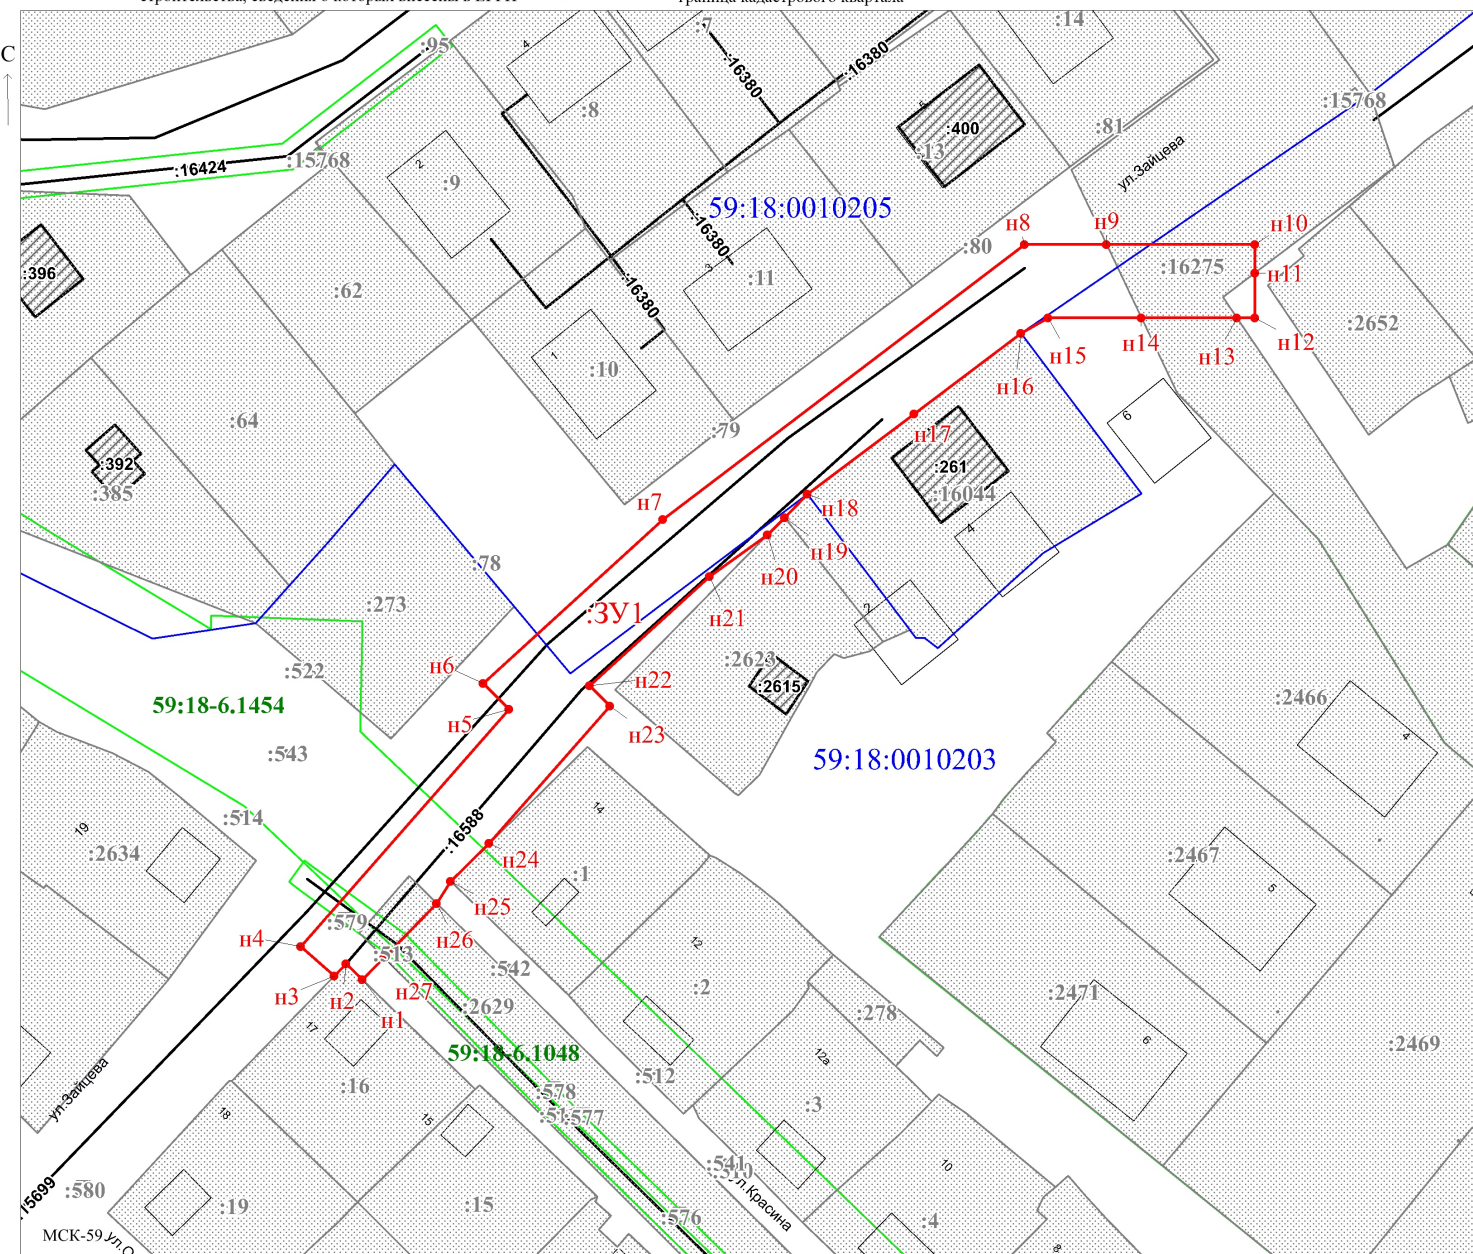

Масштаб 1:800

Заявитель: И.В. Егошина / Егошина И.В.
МП (подпись, расшифровка подписи)

(для юридических лиц
и индивидуальных предпринимателей)