АДМИНИСТРАЦИЯ
ДОБРЯНСКОГО ГОРОДСКОГО ОКРУГА

ПОСТАНОВЛЕНИЕ

02.12.2022 № 3498

г.Добрянка

О размещении объекта

В соответствии со статьями 11, 39.2, 39.33, пунктом 3 статьи 39.36, статьей 85 Земельного кодекса Российской Федерации, статьей 3.3 Федерального закона Российской Федерации от 25 октября 2001 г. № 137-ФЗ «О введении в действие Земельного кодекса Российской Федерации», пунктом 6 Перечня видов объектов, размещение которых может осуществляться на землях или земельных участках, находящихся в государственной или муниципальной собственности, без предоставления земельных участков и установления сервитутов, утвержденного постановлением Правительства Российской Федерации от 03 декабря 2014 г. № 1300, статьей 20.1 закона Пермского края от 14 сентября 2011 г. № 805-ПК «О градостроительной деятельности в Пермском крае», постановлением Правительства Пермского края от 22 июля 2015 г. № 478-п «Об утверждении положения о порядке и условиях размещения объектов на землях или земельных участках, находящихся в государственной или муниципальной собственности, на территории Пермского края без предоставления земельных участков и установления сервитутов, публичного сервитута», Уставом Добрянского городского округа, пунктом 3.4 Положения об управлении имущественных и земельных отношений администрации Добрянского городского округа, утвержденного решением Думы Добрянского городского округа от 19 декабря 2019 г. № 90, рассмотрев представленные документы, обращение акционерного общества «Газпром газораспределение Пермь» от 29 ноября 2022 г. вх. № 265-01-01-75-3390,

администрация округа ПОСТАНОВЛЯЕТ:

1. Разместить объект «газопровод давлением до 1,2 Мпа» в соответствии с прилагаемым решением о размещении объектов.

2. Управлению имущественных и земельных отношений администрации Добрянского городского округа в установленном законом порядке

обеспечить:

2.1. направление копии решения о размещении объекта с приложением схемы в Федеральный орган исполнительной власти, уполномоченный на осуществление государственного земельного надзора, в орган, осуществляющий муниципальный земельный контроль;

2.2. размещение копии решения о размещении объекта с приложением схемы на официальном сайте правовой информации Добрянского городского округа в информационно-телекоммуникационной сети Интернет с доменным именем dobr-pravo.ru.

3. Акционерному обществу «Газпром газораспределение Пермь»:

3.1. в течение 1 месяца с момента размещения объектов представить в управление имущественных и земельных отношений администрации Добрянского городского округа материалы контрольной геодезической съемки размещенных объектов на бумажном и электронном носителях на безвозмездной основе;

3.2. не позднее чем за 10 рабочих дней до начала строительства газопровода давлением до 1,2 Мпа безвозмездно передать в управление градостроительства и архитектуры администрации Добрянского городского округа один экземпляр копий разделов проектной документации, предусмотренных пунктом 1 части 12 статьи 48 Градостроительного кодекса Российской Федерации;

3.3. в течение 10 рабочих дней после окончания работ по строительству газопровода давлением до 1,2 Мпа безвозмездно передать в управление градостроительства и архитектуры администрации Добрянского городского округа схему, отображающую расположение объекта и сетей инженерно-технического обеспечения, подписанную застройщиком (техническим заказчиком), с приложением текстового и графического описания местоположения границ охранной и санитарно-защитной зоны, перечень координат характерных точек границ такой зоны;

3.4. соблюдать ограничения использования земельных участков в границах зон с особыми условиями использования территорий, определенных статьей 105 Земельного кодекса Российской Федерации.

4. Контроль за исполнением постановления возложить на первого заместителя главы администрации Добрянского городского округа.

Глава городского округа-
глава администрации Добрянского
городского округа К.В. Лызов

Документ подписан
электронной подписью
СВЕДЕНИЯ О СЕРТИФИКАТЕ ЭП
Сертификат: 02B51D40000DAEF7BB4A2B73148669D670
Владелец: Лызов Константин Васильевич
Действителен с 29-12-2021 до 29-12-2022

Приложение
к постановлению
администрации Добрянского
городского округа
от 02.12.2022 № 3498

РЕШЕНИЕ
о размещении объектов № 758

г. Добрянка от 2022 года

Администрация Добрянского городского округа
(наименование уполномоченного органа, принимающего решение о размещении объектов)

в лице главы городского округа-главы администрации Добрянского городского округа К.В. Лызова

разрешает акционерному обществу «Газпром газораспределение Пермь»

614000, г. Пермь, ул. Петропавловская, д. 43,
(наименование заявителя,

телефон: +7(342)239-07-78, +7 (919)494-00-77, egoshina@rti.perm.ru
его почтовый индекс и адрес, телефон, адрес электронной почты)

размещение объекта газопровод давлением до 1,2 Мпа
(наименование объекта)

на землях, находящихся в государственной собственности, и на часть земельного участка с кадастровым номером 59:18:0010203:2627, находящегося в муниципальной собственности
(на землях, находящихся в государственной или муниципальной собственности согласно сведениям государственного кадастра недвижимости)

на срок 1 (один) год

Местоположение Пермский край, Добрянский городской округ,
(адрес места размещения объектов согласно сведениям
г. Добрянка, ул. Гагарина, з/у 20.
государственного кадастра недвижимости)

Приложение: схема предполагаемых к использованию земель или части земельного участка
(схема предполагаемых к использованию земель или части земельного участка,
или кадастровая выписка о земельном участке, или кадастровый паспорт земельного участка)

Глава городского округа-
глава администрации Добрянского
городского округа К.В. Лызов

(должность уполномоченного сотрудника органа, осуществляющего выдачу разрешения) (подпись, печать) (расшифровка подписи)

Схема предполагаемых к использованию земель или части земельного участка

Объект: Газопровод давлением до 1,2 Мпа, для размещения которого не требуется разрешения на строительство

Местоположение: расположенных по адресу: край Пермский, г.о. Добрянский, г Добрянка, ул Гагарина, з/у 20

Площадь земель или части земельного участка, кв.м.: 792

Категория земель: земли населенных пунктов

Вид разрешенного использования: -


Описание границ смежных землепользователей:
От точки н1 до точки н2 - земельный участок
с кадастровым номером 59:18:0010203:225
От точки н2 до точки н3 - земли общего пользования
От точки н3 до точки н12 - земельный участок
с кадастровым номером 59:18:0010203:2627
От точки н12 до точки н1 - земли общего пользования

Каталог координат, м

№ точки границы	X	Y
н1	569413.97	2243471.02
н2	569409.18	2243466.56
н3	569411.26	2243464.37
н4	569414.51	2243460.95
н5	569361.88	2243412.84
н6	569335.52	2243391.36
н7	569339.06	2243385.60
н8	569366.17	2243407.96
н9	569424.21	2243460.86
н10	569419.86	2243465.45
н11	569419.50	2243465.12
н12	569416.20	2243468.65
н1	569413.97	2243471.02

Условные обозначения:

- предполагаемый участок земель, на которых планируется размещение объекта
- :2627 - границы и номер земельного участка, сведения о которых внесены в ЕГРН
- :16588 - границы и номер объекта капитального строительства, сведения о которых внесены в ЕГРН
- граница кадастрового квартала
- 59:18-6.1048 - зоны с особыми условиями использования территории, сведения о которых внесены в ЕГРН
- :ЗУ1 - обозначение запрашиваемого земельного участка
- н1 - характерная точка границ земель или части земельного участка
- 59:18:0010203 - номер кадастрового квартала

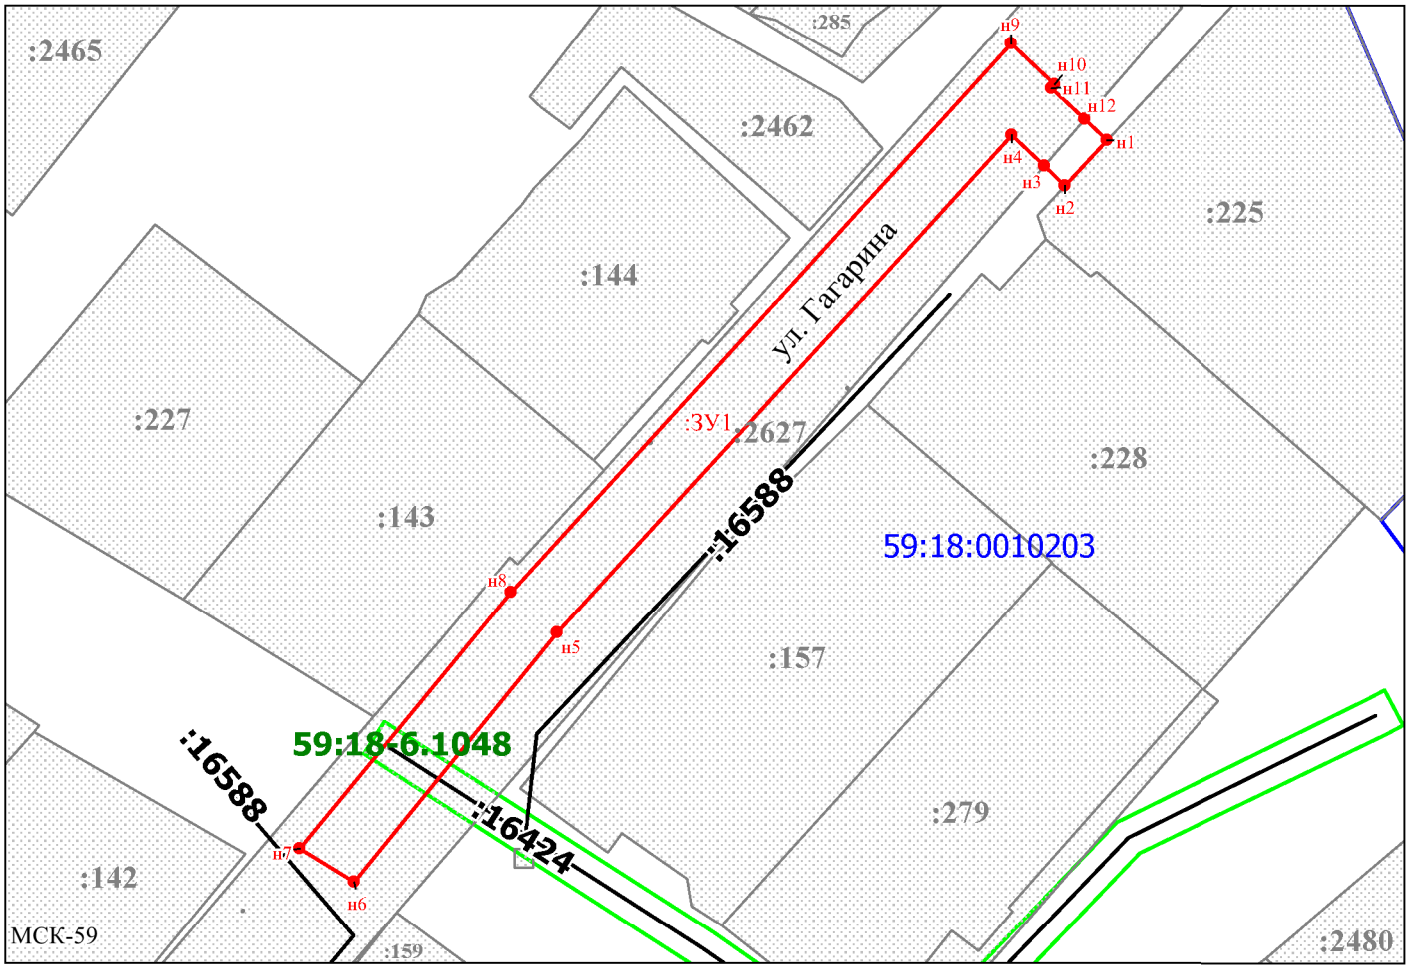

Масштаб 1:800

Заявитель: _____ / Егошина И.В.
(подпись, расшифровка подписи)

МП
(для юридических лиц и индивидуальных предпринимателей)