



АДМИНИСТРАЦИЯ
ДОБРЯНСКОГО ГОРОДСКОГО ОКРУГА

ПОСТАНОВЛЕНИЕ

08.12.2022

№ 3573

г.Добрянка

О размещении объекта

В соответствии со статьями 11, 39.2, 39.33, пунктом 3 статьи 39.36, статьей 85 Земельного кодекса Российской Федерации, статьей 3.3 Федерального закона Российской Федерации от 25 октября 2001 г. № 137-ФЗ «О введении в действие Земельного кодекса Российской Федерации», пунктом 6 Перечня видов объектов, размещение которых может осуществляться на землях или земельных участках, находящихся в государственной или муниципальной собственности, без предоставления земельных участков и установления сервитутов, утвержденного постановлением Правительства Российской Федерации от 03 декабря 2014 г. № 1300, статьей 20.1 закона Пермского края от 14 сентября 2011 г. № 805-ПК «О градостроительной деятельности в Пермском крае», постановлением Правительства Пермского края от 22 июля 2015 г. № 478-п «Об утверждении положения о порядке и условиях размещения объектов на землях или земельных участках, находящихся в государственной или муниципальной собственности, на территории Пермского края без предоставления земельных участков и установления сервитутов, публичного сервитута», Уставом Добрянского городского округа, пунктом 3.4 Положения об управлении имущественных и земельных отношений администрации Добрянского городского округа, утвержденного решением Думы Добрянского городского округа от 19 декабря 2019 г. № 90, рассмотрев представленные документы, обращение акционерного общества «Газпром газораспределение Пермь» от 06 декабря 2022 г. вх. № 265-01-01-75-3471,

администрация округа ПОСТАНОВЛЯЕТ:

1. Разместить объект «газопровод давлением до 1,2 Мпа» в соответствии с прилагаемым решением о размещении объектов.
2. Управлению имущественных и земельных отношений администрации Добрянского городского округа в установленном законом порядке



обеспечить:

2.1. направление копии решения о размещении объекта с приложением схемы в Федеральный орган исполнительной власти, уполномоченный на осуществление государственного земельного надзора, в орган, осуществляющий муниципальный земельный контроль;

2.2. размещение копии решения о размещении объекта с приложением схемы на официальном сайте правовой информации Добрянского городского округа в информационно-телекоммуникационной сети Интернет с доменным именем dobr-pravo.ru.

3. Акционерному обществу «Газпром газораспределение Пермь»:

3.1. в течение 1 месяца с момента размещения объектов представить в управление имущественных и земельных отношений администрации Добрянского городского округа материалы контрольной геодезической съемки размещенных объектов на бумажном и электронном носителях на безвозмездной основе;

3.2. не позднее чем за 10 рабочих дней до начала строительства газопровода давлением до 1,2 Мпа безвозмездно передать в управление градостроительства и архитектуры администрации Добрянского городского округа один экземпляр копий разделов проектной документации, предусмотренных пунктом 1 части 12 статьи 48 Градостроительного кодекса Российской Федерации;

3.3. в течение 10 рабочих дней после окончания работ по строительству газопровода давлением до 1,2 Мпа безвозмездно передать в управление градостроительства и архитектуры администрации Добрянского городского округа схему, отображающую расположение объекта и сетей инженерно-технического обеспечения, подписанную застройщиком (техническим заказчиком), с приложением текстового и графического описания местоположения границ охранной и санитарно-защитной зоны, перечень координат характерных точек границ такой зоны;

3.4. соблюдать ограничения использования земельных участков в границах зон с особыми условиями использования территорий, определенных статьей 105 Земельного кодекса Российской Федерации.

4. Контроль за исполнением постановления возложить на первого заместителя главы администрации Добрянского городского округа.

Глава городского округа-
глава администрации Добрянского
городского округа



К.В. Лызов



Приложение
к постановлению
администрации Добрянского
городского округа
от 08.12.2022 № 3573

РЕШЕНИЕ
о размещении объектов № 778

г. Добрянка

от 2022 года

Администрация Добрянского городского округа

(наименование уполномоченного органа, принимающего решение о размещении объектов)

в лице главы городского округа-главы администрации Добрянского

городского округа К.В. Лызова

разрешает акционерному обществу «Газпром газораспределение Пермь»

614000, г. Пермь, ул. Петропавловская, д. 43,

(наименование заявителя,

телефон: +7(342)239-07-78, +7 (919)494-00-77, egoshina@rti.perm.ru

его почтовый индекс и адрес, телефон, адрес электронной почты)

размещение объекта газопровод давлением до 1,2 Мпа

(наименование объекта)

находящихся в государственной собственности, и на часть
земельных участков с кадастровыми номерами

59:18:0000000:15901, 59:18:0000000:15594, находящихся в

на землях, муниципальной собственности,

(на землях, находящихся в государственной или муниципальной собственности
согласно сведениям государственного кадастра недвижимости)

на срок 1 (один) год

Местоположение Пермский край, Добрянский городской округ,

(адрес места размещения объектов согласно сведениям

г. Добрянка, ул. Воробьева, д. 27.

государственного кадастра недвижимости)

Приложение: схема предполагаемых к использованию земель или части

(схема предполагаемых к использованию земель или части земельного участка,

земельного участка

или кадастровая выписка о земельном участке, или кадастровый паспорт земельного участка)

Глава городского округа-
глава администрации Добрянского
городского округа

(должность уполномоченного сотрудника органа,
осуществляющего выдачу разрешения)

К.В. Лызов

(подпись,
печать)

(расшифровка подписи)



Схема предполагаемых к использованию земель или части земельного участка

Объект: Газопровод давлением до 1,2 Мпа, для размещения которого не требуется разрешения на строительство

Местоположение: расположенных по адресу: Пермский край, г.о. Добрянский,
г. Добрянка, ул. Воробьева, д.27

Площадь земель или части земельного участка, кв.м.: 1563

Категория земель: земли населенных пунктов


Вид разрешенного использования: -

Описание границ смежных землепользователей:

От точки н1 до точки н4 - земельный участок с кадастровым номером 59:18:0010504:1135
От точки н4 до точки н7 - земли общего пользования
От точки н7 до точки н9 - земельный участок с кадастровым номером 59:18:0010504:1179
От точки н9 до точки н11 - земли общего пользования
От точки н11 до точки н12 - земельный участок с кадастровым номером 59:18:0000000:15901
От точки н12 до точки н13 - земли общего пользования
От точки н13 до точки н18 - земельный участок с кадастровым номером 59:18:0000000:15594
От точки н18 до точки н24 - земельный участок с кадастровым номером 59:18:0010504:145
От точки н24 до точки н26 - земельный участок с кадастровым номером 59:18:0010504:51
От точки н26 до точки н27 - земли общего пользования
От точки н27 до точки н31 - земельный участок с кадастровым номером 59:18:0010504:50
От точки н31 до точки н32 - земли общего пользования
От точки н32 до точки н33 - земельный участок с кадастровым номером 59:18:0000000:15901
От точки н33 до точки н1 - земли общего пользования

Условные обозначения:

-  - предполагаемый участок земель, на которых планируется размещение объекта
-  - зоны с особыми условиями использования территории, сведения о которых внесены в ЕГРН
-  - границы и номер земельного участка, сведения о которых внесены в ЕГРН
-  - обозначение запрашиваемого земельного участка
-  - границы и номер объекта капитального строительства, сведения о которых внесены в ЕГРН
-  н1 - характерная точка границ земель или части земельного участка
-  - граница кадастрового квартала
- 59:18:0010504 - номер кадастрового квартала

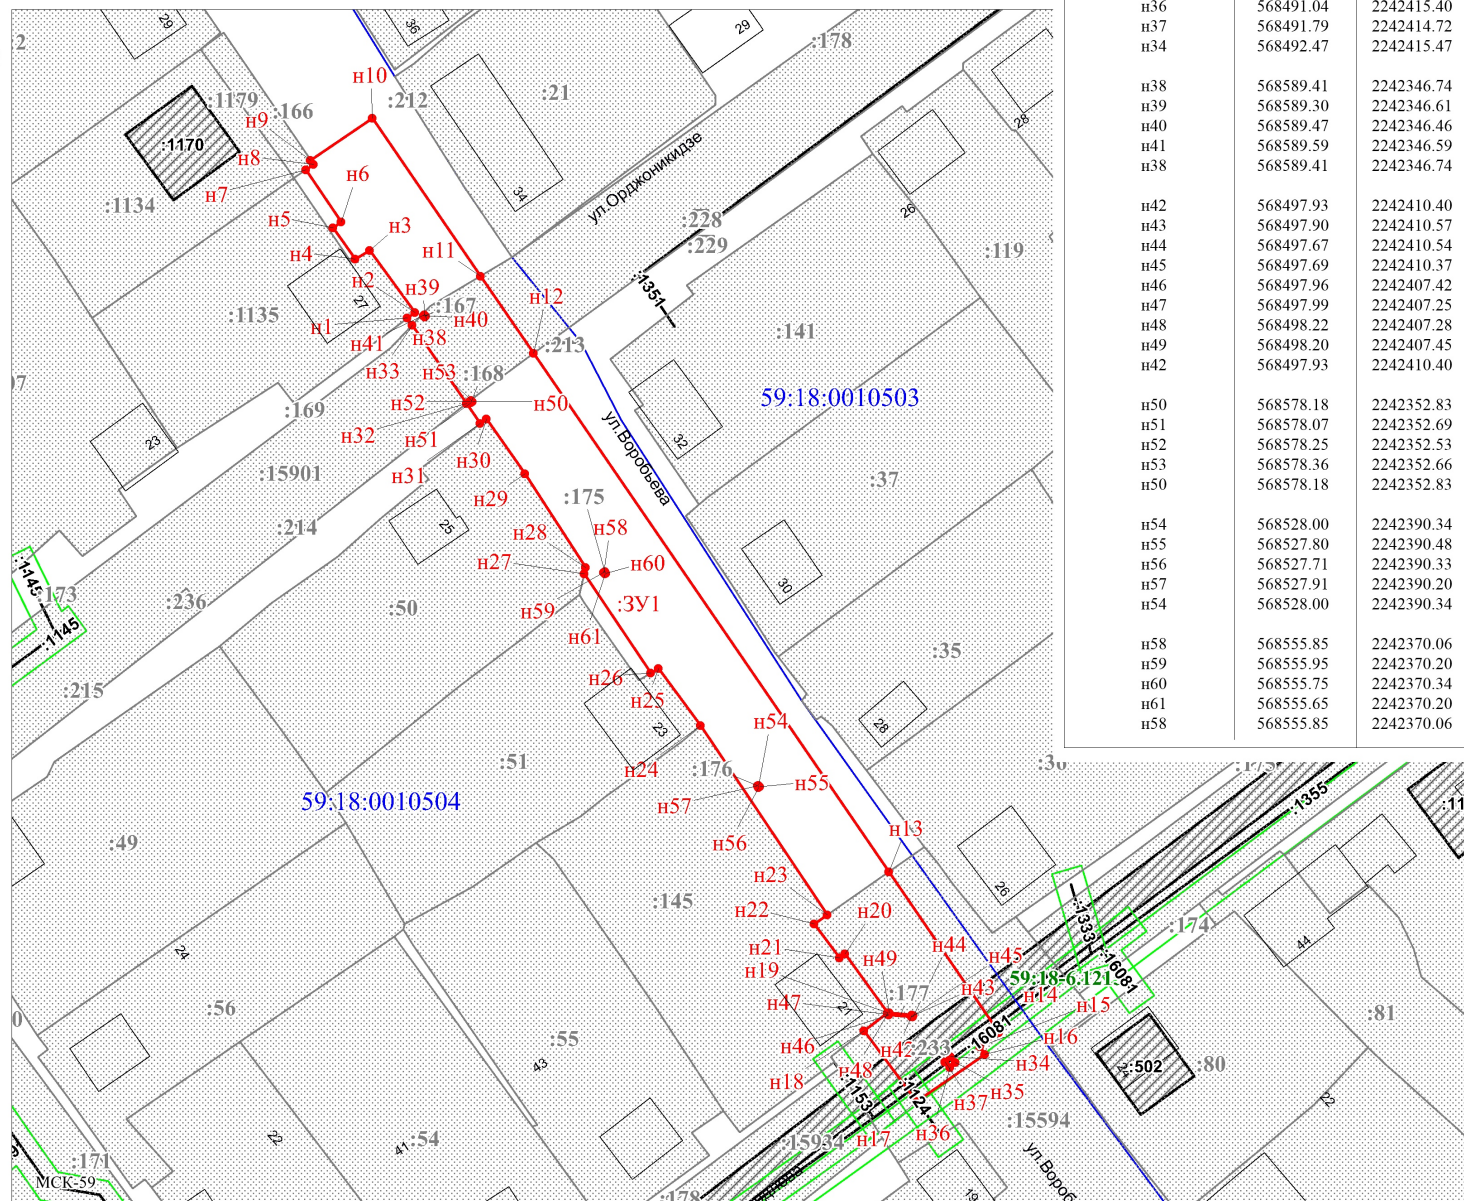

Каталог координат, м

№ точки границы	X	Y
н1	568589.15	2242344.33
н2	568589.89	2242345.33
н3	568597.98	2242339.37
н4	568596.89	2242337.49
н5	568600.95	2242334.60
н6	568601.77	2242335.68
н7	568608.58	2242331.00
н8	568609.28	2242332.01
н9	568609.80	2242331.65
н10	568615.33	2242339.72
н11	568594.65	2242353.93
н12	568584.55	2242360.85
н13	568516.69	2242407.38
н14	568495.64	2242421.82
н15	568493.77	2242419.30
н16	568492.75	2242419.99
н17	568486.60	2242411.02
н18	568495.86	2242404.15
н19	568498.25	2242407.19
н20	568505.94	2242401.66
н21	568505.42	2242400.94
н22	568509.84	2242397.59
н23	568511.05	2242399.32
н24	568535.84	2242382.71
н25	568543.30	2242377.24
н26	568542.69	2242376.20
н27	568555.70	2242367.48
н28	568556.52	2242367.67
н29	568568.78	2242359.75
н30	568575.96	2242354.69
н31	568575.35	2242353.88
н32	568577.98	2242352.06
н33	568588.25	2242344.95
н1	568589.15	2242344.33
н34	568492.47	2242415.47
н35	568491.72	2242416.13
н36	568491.04	2242415.40
н37	568491.79	2242414.72
н34	568492.47	2242415.47
н38	568589.41	2242346.74
н39	568589.30	2242346.61
н40	568589.47	2242346.46
н41	568589.59	2242346.59
н38	568589.41	2242346.74
н42	568497.93	2242410.40
н43	568497.90	2242410.57
н44	568497.67	2242410.54
н45	568497.69	2242410.37
н46	568497.96	2242407.42
н47	568497.99	2242407.25
н48	568498.22	2242407.28
н49	568498.20	2242407.45
н42	568497.93	2242410.40
н50	568578.18	2242352.83
н51	568578.07	2242352.69
н52	568578.25	2242352.53
н53	568578.36	2242352.66
н50	568578.18	2242352.83
н54	568528.00	2242390.34
н55	568527.80	2242390.48
н56	568527.71	2242390.33
н57	568527.91	2242390.20
н54	568528.00	2242390.34
н58	568555.85	2242370.06
н59	568555.95	2242370.20
н60	568555.75	2242370.34
н61	568555.65	2242370.20
н58	568555.85	2242370.06

Заявитель:  / Егорова И.В.
МП (подпись, расшифровка подписи)
(для юридических лиц
и индивидуальных предпринимателей)

Масштаб 1:700