



АДМИНИСТРАЦИЯ
ДОБРЯНСКОГО ГОРОДСКОГО ОКРУГА

ПОСТАНОВЛЕНИЕ

10.01.2024

№ 19

г.Добрянка

**О внесении изменения
в постановление
администрации Добрянского
городского округа
от 05 октября 2023 г. № 3139
«Об установлении публичного
сервитута»**

В соответствии с Федеральным законом Российской Федерации от 06 октября 2003 г. № 131-ФЗ «Об общих принципах организации местного самоуправления в Российской Федерации», Уставом Добрянского городского округа, пунктом 3.4 Положения об управлении имущественных и земельных отношений администрации Добрянского городского округа, утвержденного решением Думы Добрянского городского округа от 19 декабря 2019 г. № 90, рассмотрев представленные документы, обращение акционерного общества «Интер РАО - Электрогенерация» от 29 декабря 2023 г. № 265-01-01-75-3662, администрация округа ПОСТАНОВЛЯЕТ:

1. Внести в постановление администрации Добрянского городского округа от 05 октября 2023 г. № 3139 «Об установлении публичного сервитута» следующее изменение:

схему границ публичного сервитута изложить в редакции согласно приложению к настоящему постановлению.

3. Управлению имущественных и земельных отношений администрации Добрянского городского округа в установленном законом порядке обеспечить:

3.1. размещение настоящего постановления на официальном сайте правовой информации Добрянского городского округа в информационно-телекоммуникационной сети Интернет с доменным именем dobr-pravo.ru;

3.2. направление копии настоящего постановления в федеральный орган исполнительной власти, уполномоченный Правительством Российской Федерации на осуществление государственного кадастрового учета, государственной регистрации прав, ведение Единого государственного реестра недвижимости и предоставление сведений, содержащихся в Едином государственном реестре недвижимости;

3.3. направление копии настоящего постановления заявителю.

4. Отменить постановление администрации Добрянского городского округа от 21 ноября 2023 г. № 3806 «О внесении изменения в постановление администрации Добрянского городского округа от 05 октября 2023 г. № 3139 «Об установлении публичного сервитута».

Глава городского округа -
глава администрации
Добрянского городского округа



Д.В. Антонов

10.01.2024

№ 19

СХЕМА РАСПОЛОЖЕНИЯ ГРАНИЦ ПУБЛИЧНОГО СЕРВИТУТА

Объект: Воздушно-кабельная линия электропередач 10 кВ для нужд электроснабжения ЦОД

Площадь публичного сервитута: 80714 кв.м ± 610 кв.м

Местоположение: Российская Федерация, Пермский край, Добрянский городской округ

Система координат МСК-59, зона 2


№ точки	Координаты, м	
	X	Y
1	571657.36	2238839.34
2	571662.24	2238842.11
3	571670.23	2238847.84
4	571661.73	2238862.25
5	571660.98	2238874.74
6	571639.90	2238950.62
7	571638.73	2238972.56
8	571645.05	2239160.02
9	571797.25	2239244.67
10	571767.65	2239293.71
11	571728.68	2239363.87
12	571684.54	2239456.22
13	571663.79	2239521.01
14	571661.74	2239529.84
15	571654.58	2239568.33
16	571652.05	2239585.95
17	571650.33	2239600.52
18	571647.36	2239631.77
19	571646.86	2239640.54
20	571646.81	2239658.06
21	571647.14	2239671.00
22	571647.77	2239695.61
23	571651.11	2239743.27
24	571663.55	2239863.63
25	571682.43	2240053.99
26	571694.06	2240161.20
27	571697.98	2240191.67
28	571705.08	2240231.46
29	571712.55	2240264.68
30	571722.90	2240302.23
31	571740.41	2240355.46
32	571758.61	2240399.83
33	571772.86	2240431.39
34	571941.78	2240798.89
35	571950.05	2240817.57
36	571986.35	2240910.43
37	571986.66	2240911.36
38	571999.68	2240950.71
39	572010.40	2240985.24
40	572020.62	2241024.34
41	572031.53	2241073.24
42	572041.20	2241128.74
43	572052.71	2241223.92
44	572061.52	2241316.69

45	572062.38	2241328.08
46	572063.71	2241345.54
47	572063.79	2241346.60
48	572067.43	2241372.31
49	572084.80	2241546.38
50	572087.69	2241602.48
51	572087.20	2241644.37
52	572083.45	2241724.31
53	572084.28	2241724.38
54	572067.72	2242017.20
55	572050.42	2242305.55
56	572049.90	2242487.27
57	572061.54	2242629.40
58	572081.10	2242759.73
59	572079.58	2242760.22
60	572100.82	2242861.86
61	572114.76	2242923.06
62	572133.33	2243004.51
63	572136.96	2243020.38
64	572139.16	2243020.12
65	572156.35	2243096.85
66	572187.13	2243328.21
67	572172.74	2243486.66
68	572015.03	2243634.46
69	571990.31	2243668.46
70	571972.78	2243704.45
71	571941.09	2243866.32
72	571951.58	2243871.70
73	571952.27	2243885.40
74	571952.23	2243885.36
75	571952.01	2243885.59
76	571952.23	2243885.81
77	571952.29	2243885.75
78	571953.05	2243900.83
79	571946.04	2243900.98
80	571942.61	2243893.09
81	571941.71	2243878.04
82	571919.46	2243872.80
83	571934.34	2243786.38
84	571950.38	2243709.63
85	571970.66	2243634.23
86	572011.31	2243584.83
87	572043.13	2243548.31
88	572076.04	2243511.06
89	572084.67	2243502.35
90	572106.92	2243468.23

91	572109.04	2243464.34
92	572116.72	2243453.38
93	572138.03	2243406.38
94	572142.58	2243394.66
95	572154.02	2243357.50
96	572160.94	2243331.23
97	572149.07	2243321.45
98	572153.99	2243299.44
99	572156.35	2243280.52
100	572154.99	2243234.35
101	572152.53	2243214.41
102	572148.57	2243189.03
103	572143.43	2243143.94
104	572139.14	2243100.58
105	572119.99	2243016.02
106	572119.19	2243012.47
107	572117.68	2243005.81
108	572114.61	2242992.25
109	572101.29	2242934.66
110	572068.50	2242785.63
111	572052.36	2242690.07
112	572045.92	2242642.04
113	572036.19	2242539.35
114	572033.13	2242485.61
115	572031.74	2242417.18
116	572031.91	2242386.51
117	572033.29	2242322.89
118	572056.79	2241911.56
119	572067.07	2241732.96
120	572067.76	2241720.94
121	572070.46	2241673.97
122	572072.04	2241604.97
123	572069.45	2241551.47
124	572064.27	2241495.09
125	572051.93	2241375.10
126	572047.93	2241346.10
127	572046.42	2241326.57
128	572044.16	2241297.21
129	572036.75	2241222.55
130	572026.52	2241136.93
131	572014.28	2241067.09
132	572000.36	2241008.20
133	571975.63	2240926.77
134	571968.17	2240907.34
135	571944.67	2240846.18
136	571930.24	2240811.50
137	571848.33	2240633.10
138	571788.95	2240504.17
139	571752.34	2240424.16
140	571727.09	2240364.40
141	571708.42	2240308.64
142	571695.99	2240263.33
143	571686.06	2240215.87

144	571681.74	2240188.80
145	571678.01	2240159.35
146	571664.33	2240030.96
147	571636.24	2239753.70
148	571631.65	2239686.20
149	571630.95	2239650.06
150	571631.83	2239632.77
151	571633.93	2239607.23
152	571636.61	2239584.88
153	571638.67	2239568.39
154	571639.87	2239561.88
155	571646.28	2239527.05
156	571662.73	2239459.75
157	571707.86	2239356.54
158	571742.50	2239295.37
159	571772.77	2239241.55
160	571637.66	2239165.09
161	571631.59	2238974.41
162	571632.91	2238949.24
163	571654.11	2238873.50
164	571654.68	2238861.05
165	571652.71	2238848.71
1	571657.36	2238839.34
–	–	–
166	572179.08	2243328.39
167	572165.11	2243482.83
168	572009.00	2243629.14
169	571983.42	2243664.33
170	571965.13	2243701.89
171	571932.83	2243866.88
172	571928.41	2243868.70
173	571942.20	2243787.87
174	571958.16	2243711.49
175	571977.94	2243637.99
176	572045.71	2243556.47
177	572091.03	2243507.25
178	572113.77	2243472.37
179	572133.72	2243436.70
180	572150.12	2243397.38
181	572161.76	2243359.39
182	572169.77	2243329.14
183	572164.37	2243323.03
184	572158.05	2243318.23
185	572167.81	2243277.81
186	572162.69	2243233.23
187	572166.01	2243232.44
166	572179.08	2243328.39
–	–	–
188	571788.80	2239246.82
189	571762.46	2239290.70
190	571723.34	2239361.12
191	571678.95	2239454.00
192	571657.96	2239519.54

193	571656.16	2239528.96
194	571646.99	2239578.50
195	571641.85	2239625.76
196	571640.76	2239652.92
197	571641.85	2239671.30
198	571637.53	2239657.00
199	571638.20	2239633.28
200	571642.84	2239585.65
201	571653.86	2239523.09
202	571668.37	2239461.84
203	571713.23	2239359.23
204	571747.72	2239298.31
205	571779.57	2239241.70
188	571788.80	2239246.82

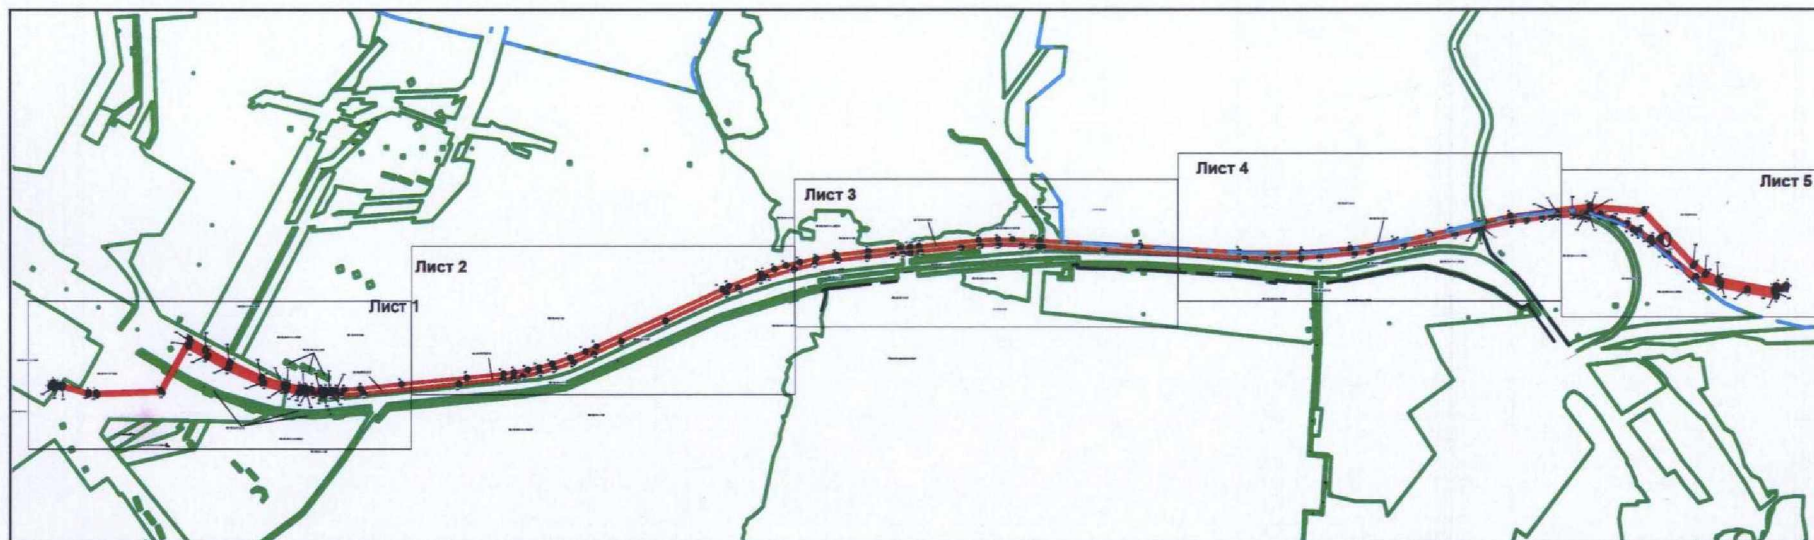

Масштаб 1:20000

Условные обозначения:


- - граница устанавливаемого публичного сервитута
- - характерная точка границы устанавливаемого публичного сервитута
- - границы земельных участков, сведения о которых содержатся в ЕГРН
- - - - - границы кадастрового квартала
- . - . - границы административно-территориального образования



Директор Филиала "Пермская ГРЭС"
АО "Интер РАО - Электрогенерация"

(С.А. Митин) 31.08.2023 Дата

Место для оттиска печати (пр наличии) лица,
подготовившего описание местоположения
границ объекта

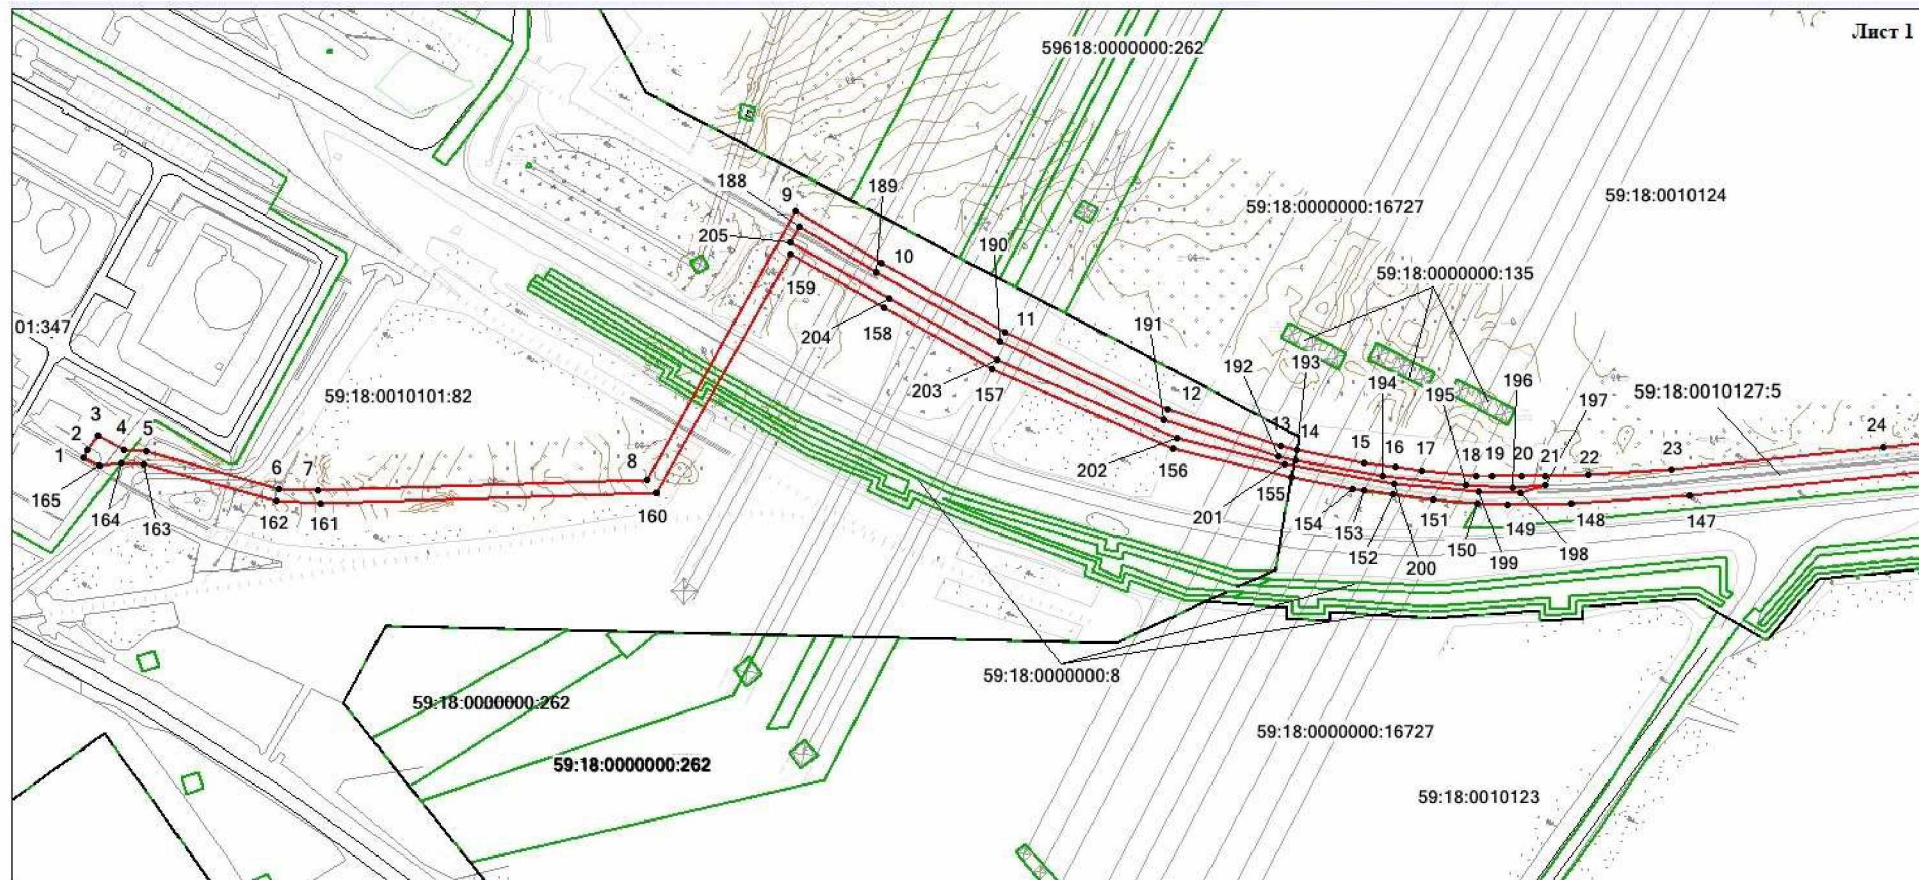

Условные обозначения:

- - граница устанавливаемого публичного сервитута
- - характерная точка границы устанавливаемого публичного сервитута
- - границы земельных участков, сведения о которых содержатся в ЕГРН
- - границы кадастрового квартала
- - ось проектируемого сооружения


Масштаб 1:4000



Директор Филиала "Пермская ГРЭС"
АО "Интер РАО - Электрогенерация"

(С.А. Митин) 31.08.2023 Дата

Место для оттиска печати (пр. наличии) лица,
подготовившего описание местоположения
границ объекта

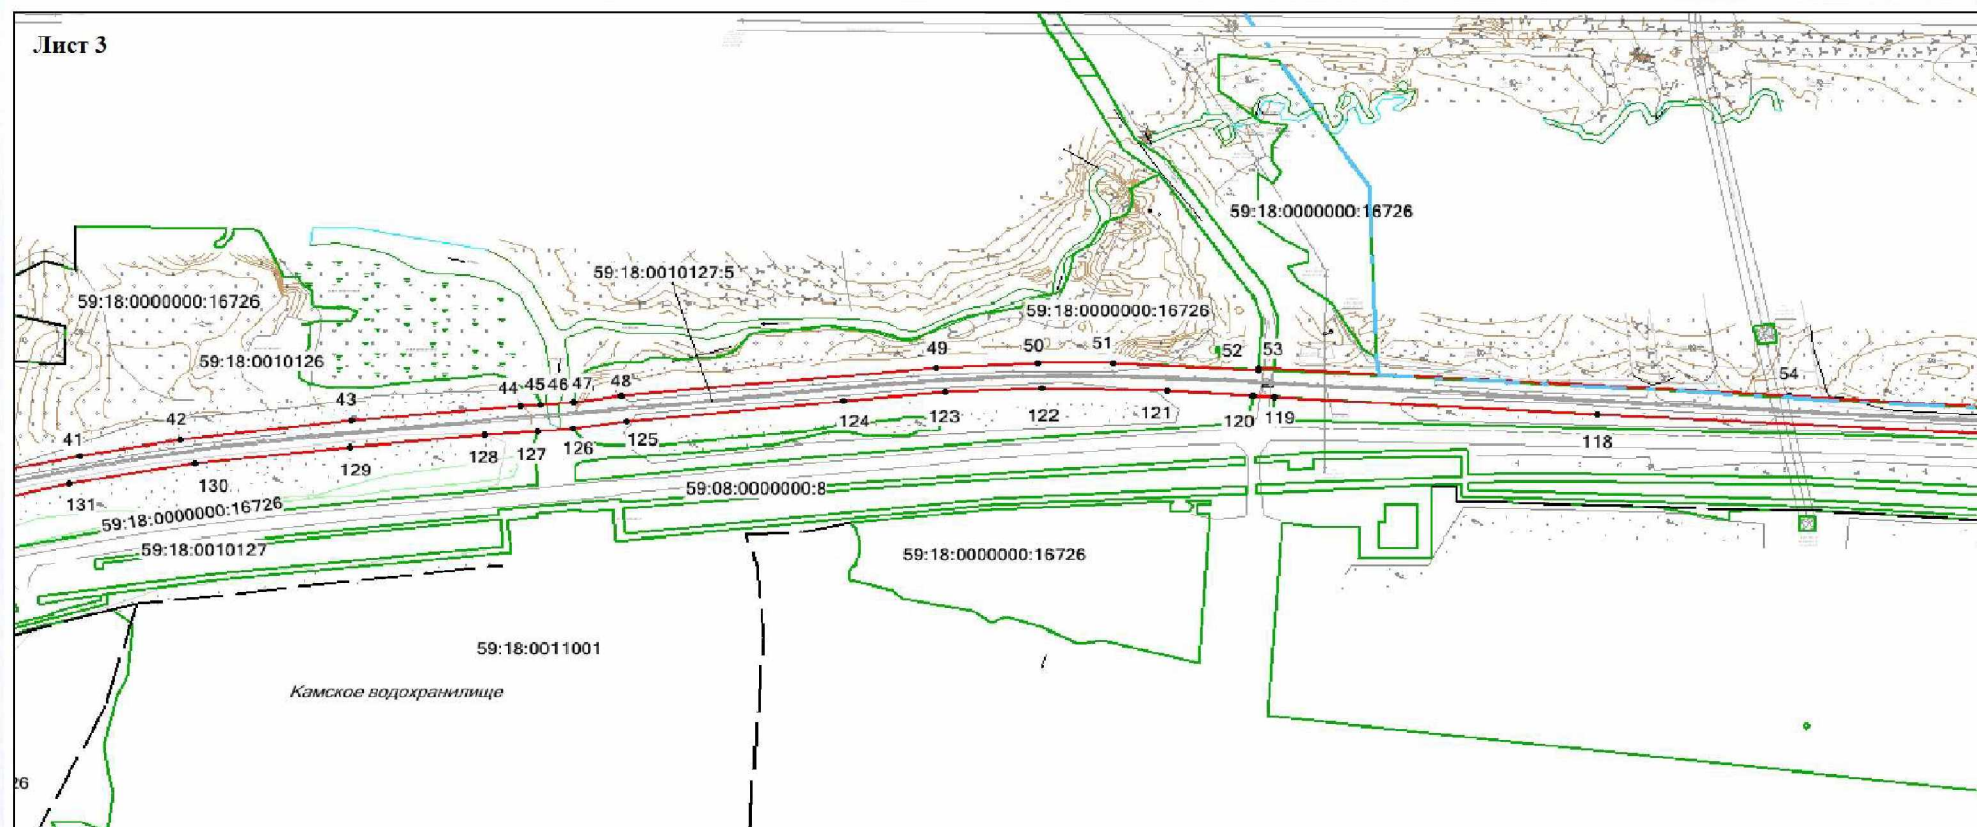

Условные обозначения:

- - граница устанавливаемого публичного сервитута
- - характерная точка границы устанавливаемого публичного сервитута
- - границы земельных участков, сведения о которых содержатся в ЕГРН
- - - - границы кадастрового квартала
- - - - граница административно-территориального образования
- - ось проектируемого сооружения


Масштаб 1:4000



Директор Филиала "Пермская ГРЭС"
АО "Интер РАО - Электрогенерация"

(С.А. Митин) 31.08.2023 Дата

Место для оттиска печати (при наличии) лица,
подготовившего описание местоположения
границ объекта

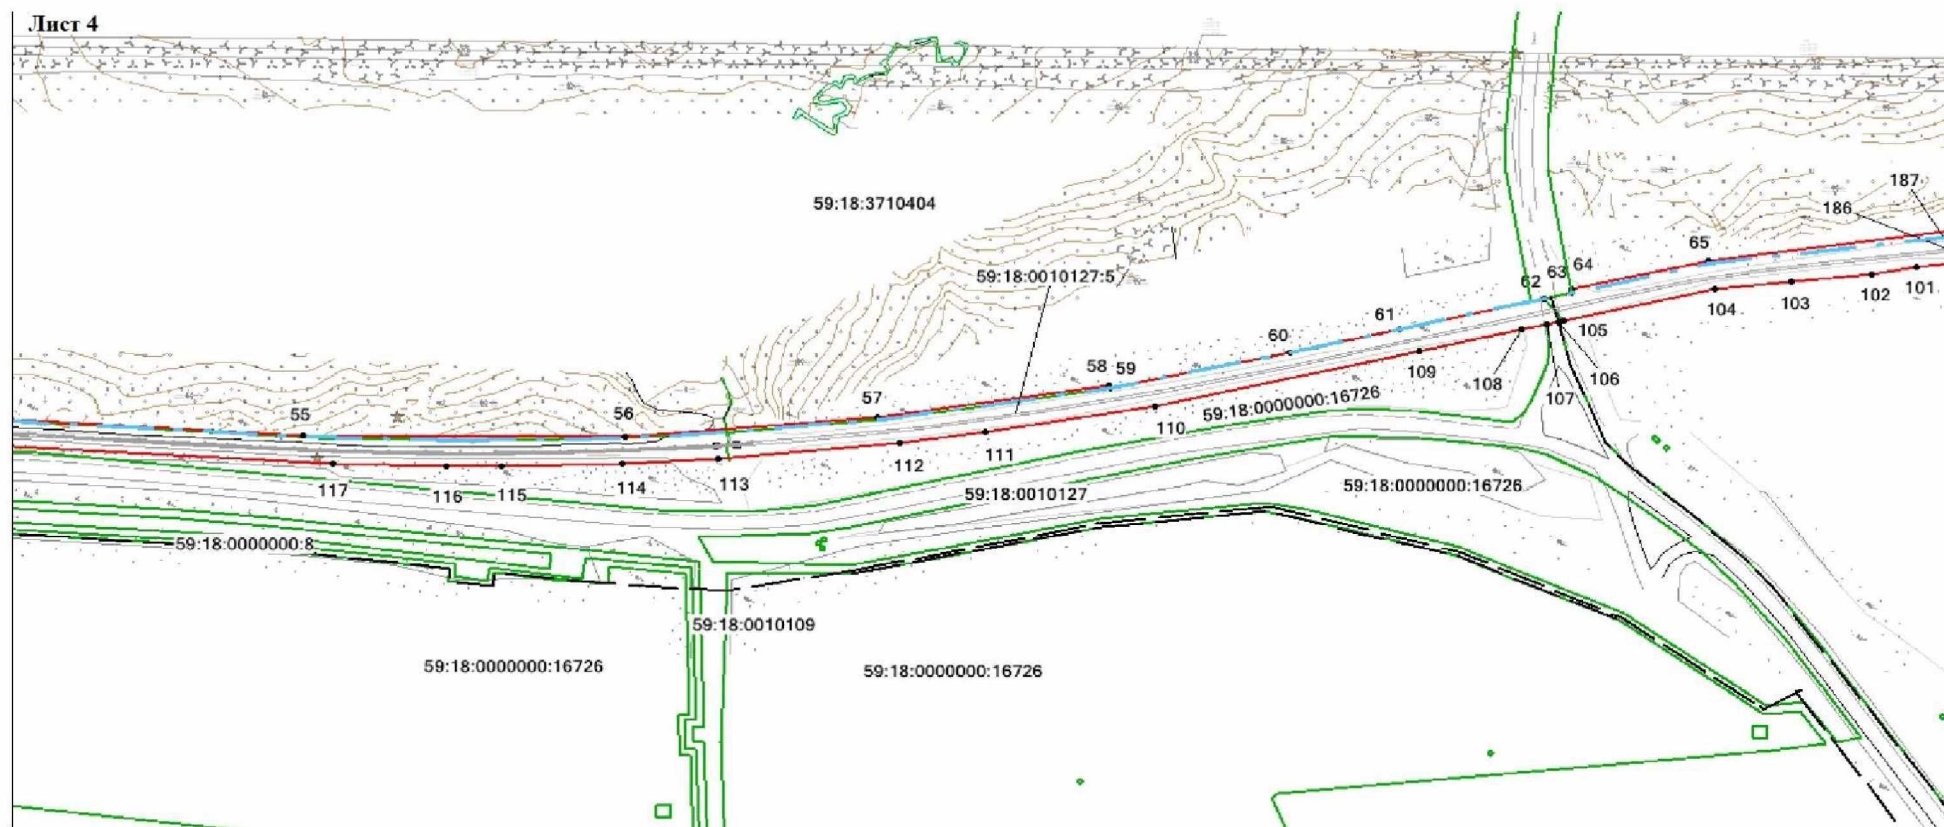

Условные обозначения:

- - граница устанавливаемого публичного сервитута
- - характерная точка границы устанавливаемого публичного сервитута
- - границы земельных участков, сведения о которых содержатся в ЕГРН
- - - - - границы кадастрового квартала
- - - - - граница административно-территориального образования
- - ось проектируемого объекта


Масштаб 1:4000



Директор Филиала "Пермская ГРЭС"
АО "Интер РАО - Электрогенерация"

(С.А. Митин) 31.08.2023 Дата

Место для оттиска печати (пр наличии) лица,
подготовившего описание местоположения
границ объекта

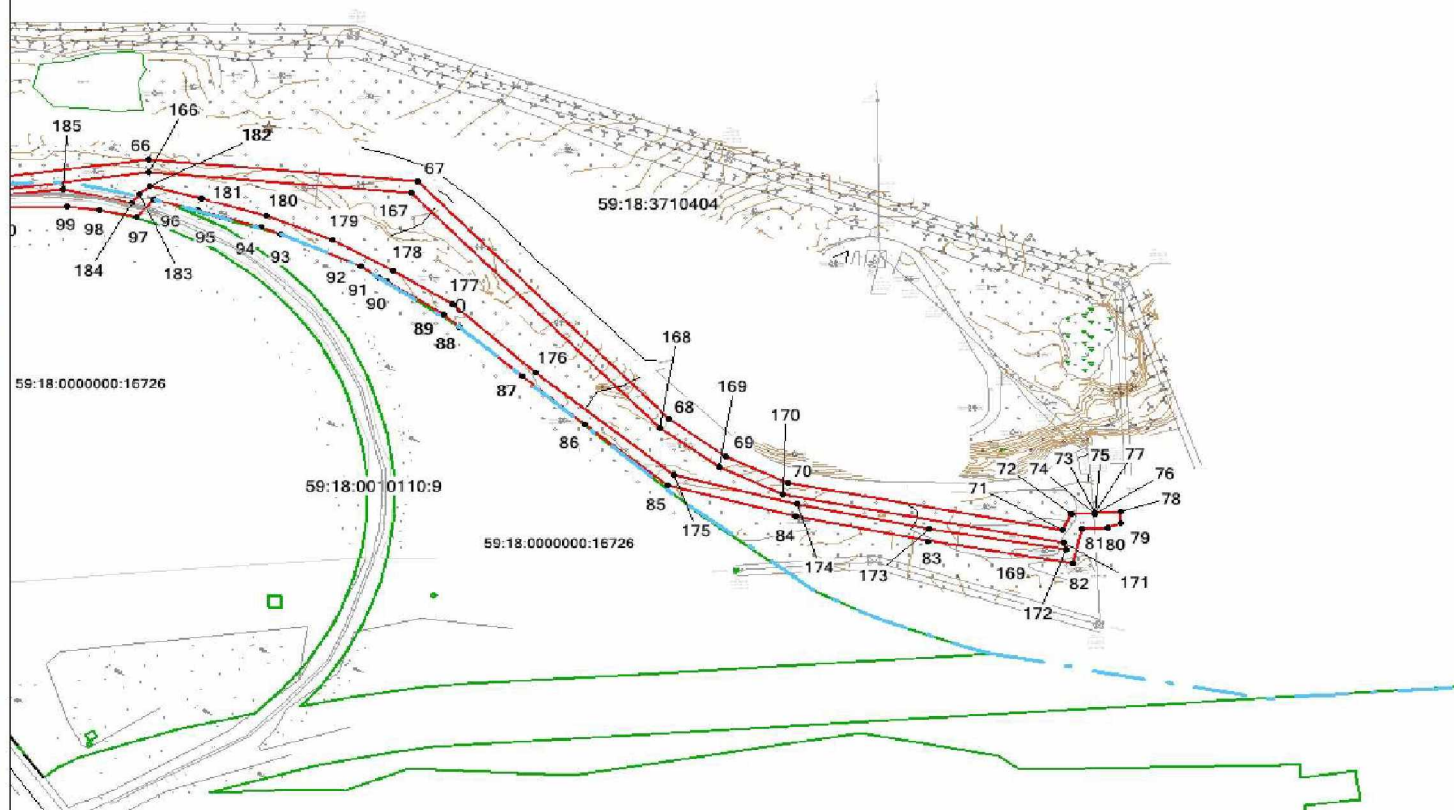

Условные обозначения:

- - граница устанавливаемого публичного сервитута
- - характерная точка границы устанавливаемого публичного сервитута
- - границы земельных участков, сведения о которых содержатся в ЕГРН
- - границы кадастрового квартала
- - граница административно-территориального образования
- - ось проектируемого объекта

Масштаб 1:4000

Директор Филиала "Пермская ГРЭС"
АО "Интер РАО - Электрогенерация"

(С.А. Митин) 31.08.2023 Дата

Место для оттиска печати (при наличии) лица,
подготовившего описание местоположения
границ объекта