План границ земельных участков. План красных линий.

С

Условные обозначения

- Границы кадастрового участка
- Границы кадастрового квартала
- Красные линии
- Границы образуемых земельных участков
- Границы изменения земельных участков
- Канализация
- Водопровод
- Газопровод
- Теплотрасса
- Воздушная ЛЭП 0.4 кВ
- Воздушная ЛЭП высокого напряжения
- Подземная ЛЭП высокого напряжения
- Подземная ЛЭП 0.4 кВ
- Линии связи
- Земельные участки учтенные в ГКН
- 59:18:0010602 — Кадастровый квартал
- 59:18:0010602:1 — Кадастровый участок
- Поворотные точки образуемых земельных участков
- (2) Условный номер образуемого земельного участка
- Поворотные точки земельных участков учтенных в ГКН
- Изменение границ земельных участков

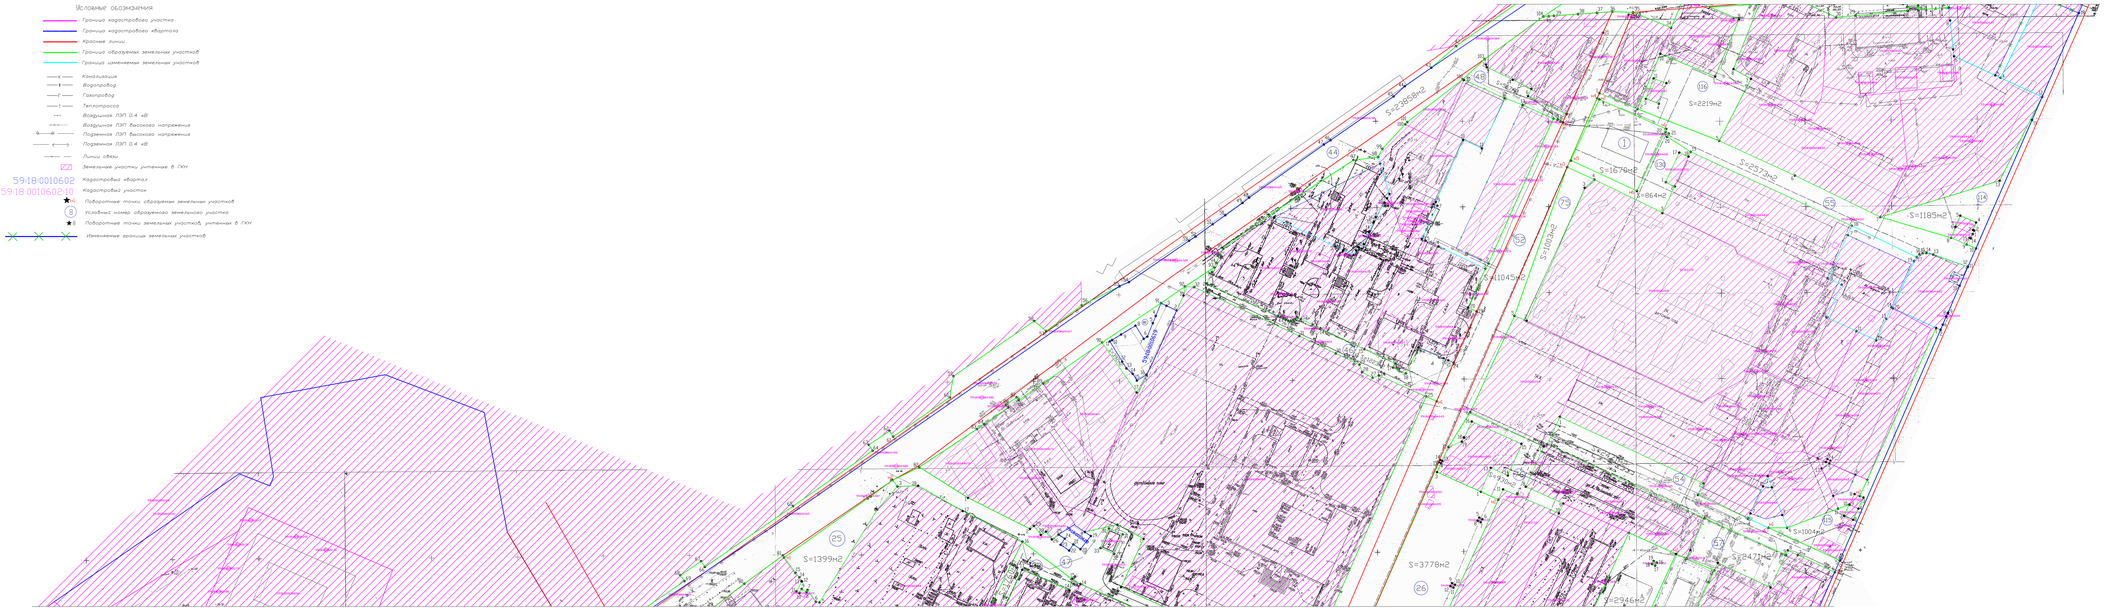
Линия соединения с листом 1
Линия соединения с листом 3
S=2355м2
S=2219м2
S=1674м2
S=864м2
S=2572м2
S=1183м2
S=1003м2
S=1045м2
S=1399м2
S=3778м2
S=2946м2
S=2477м2
S=1064м2
Оздоровительный лагерь
Спортивная зона
Спортивная зона
Спортивная зона